
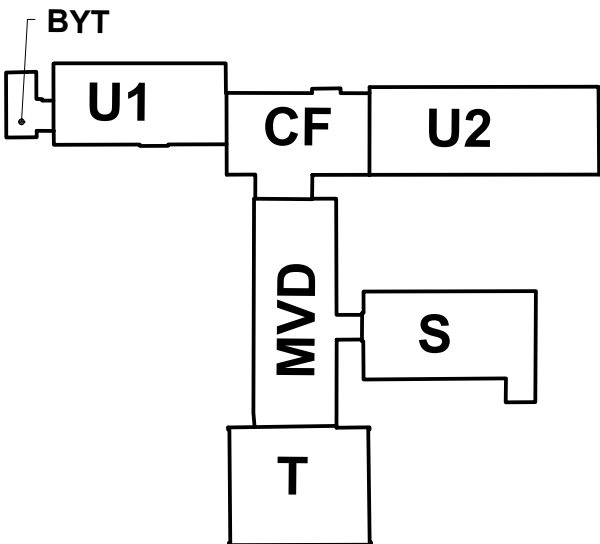


PŮDORYS 1.PP

PAVILON T

Měřítko - 1:100


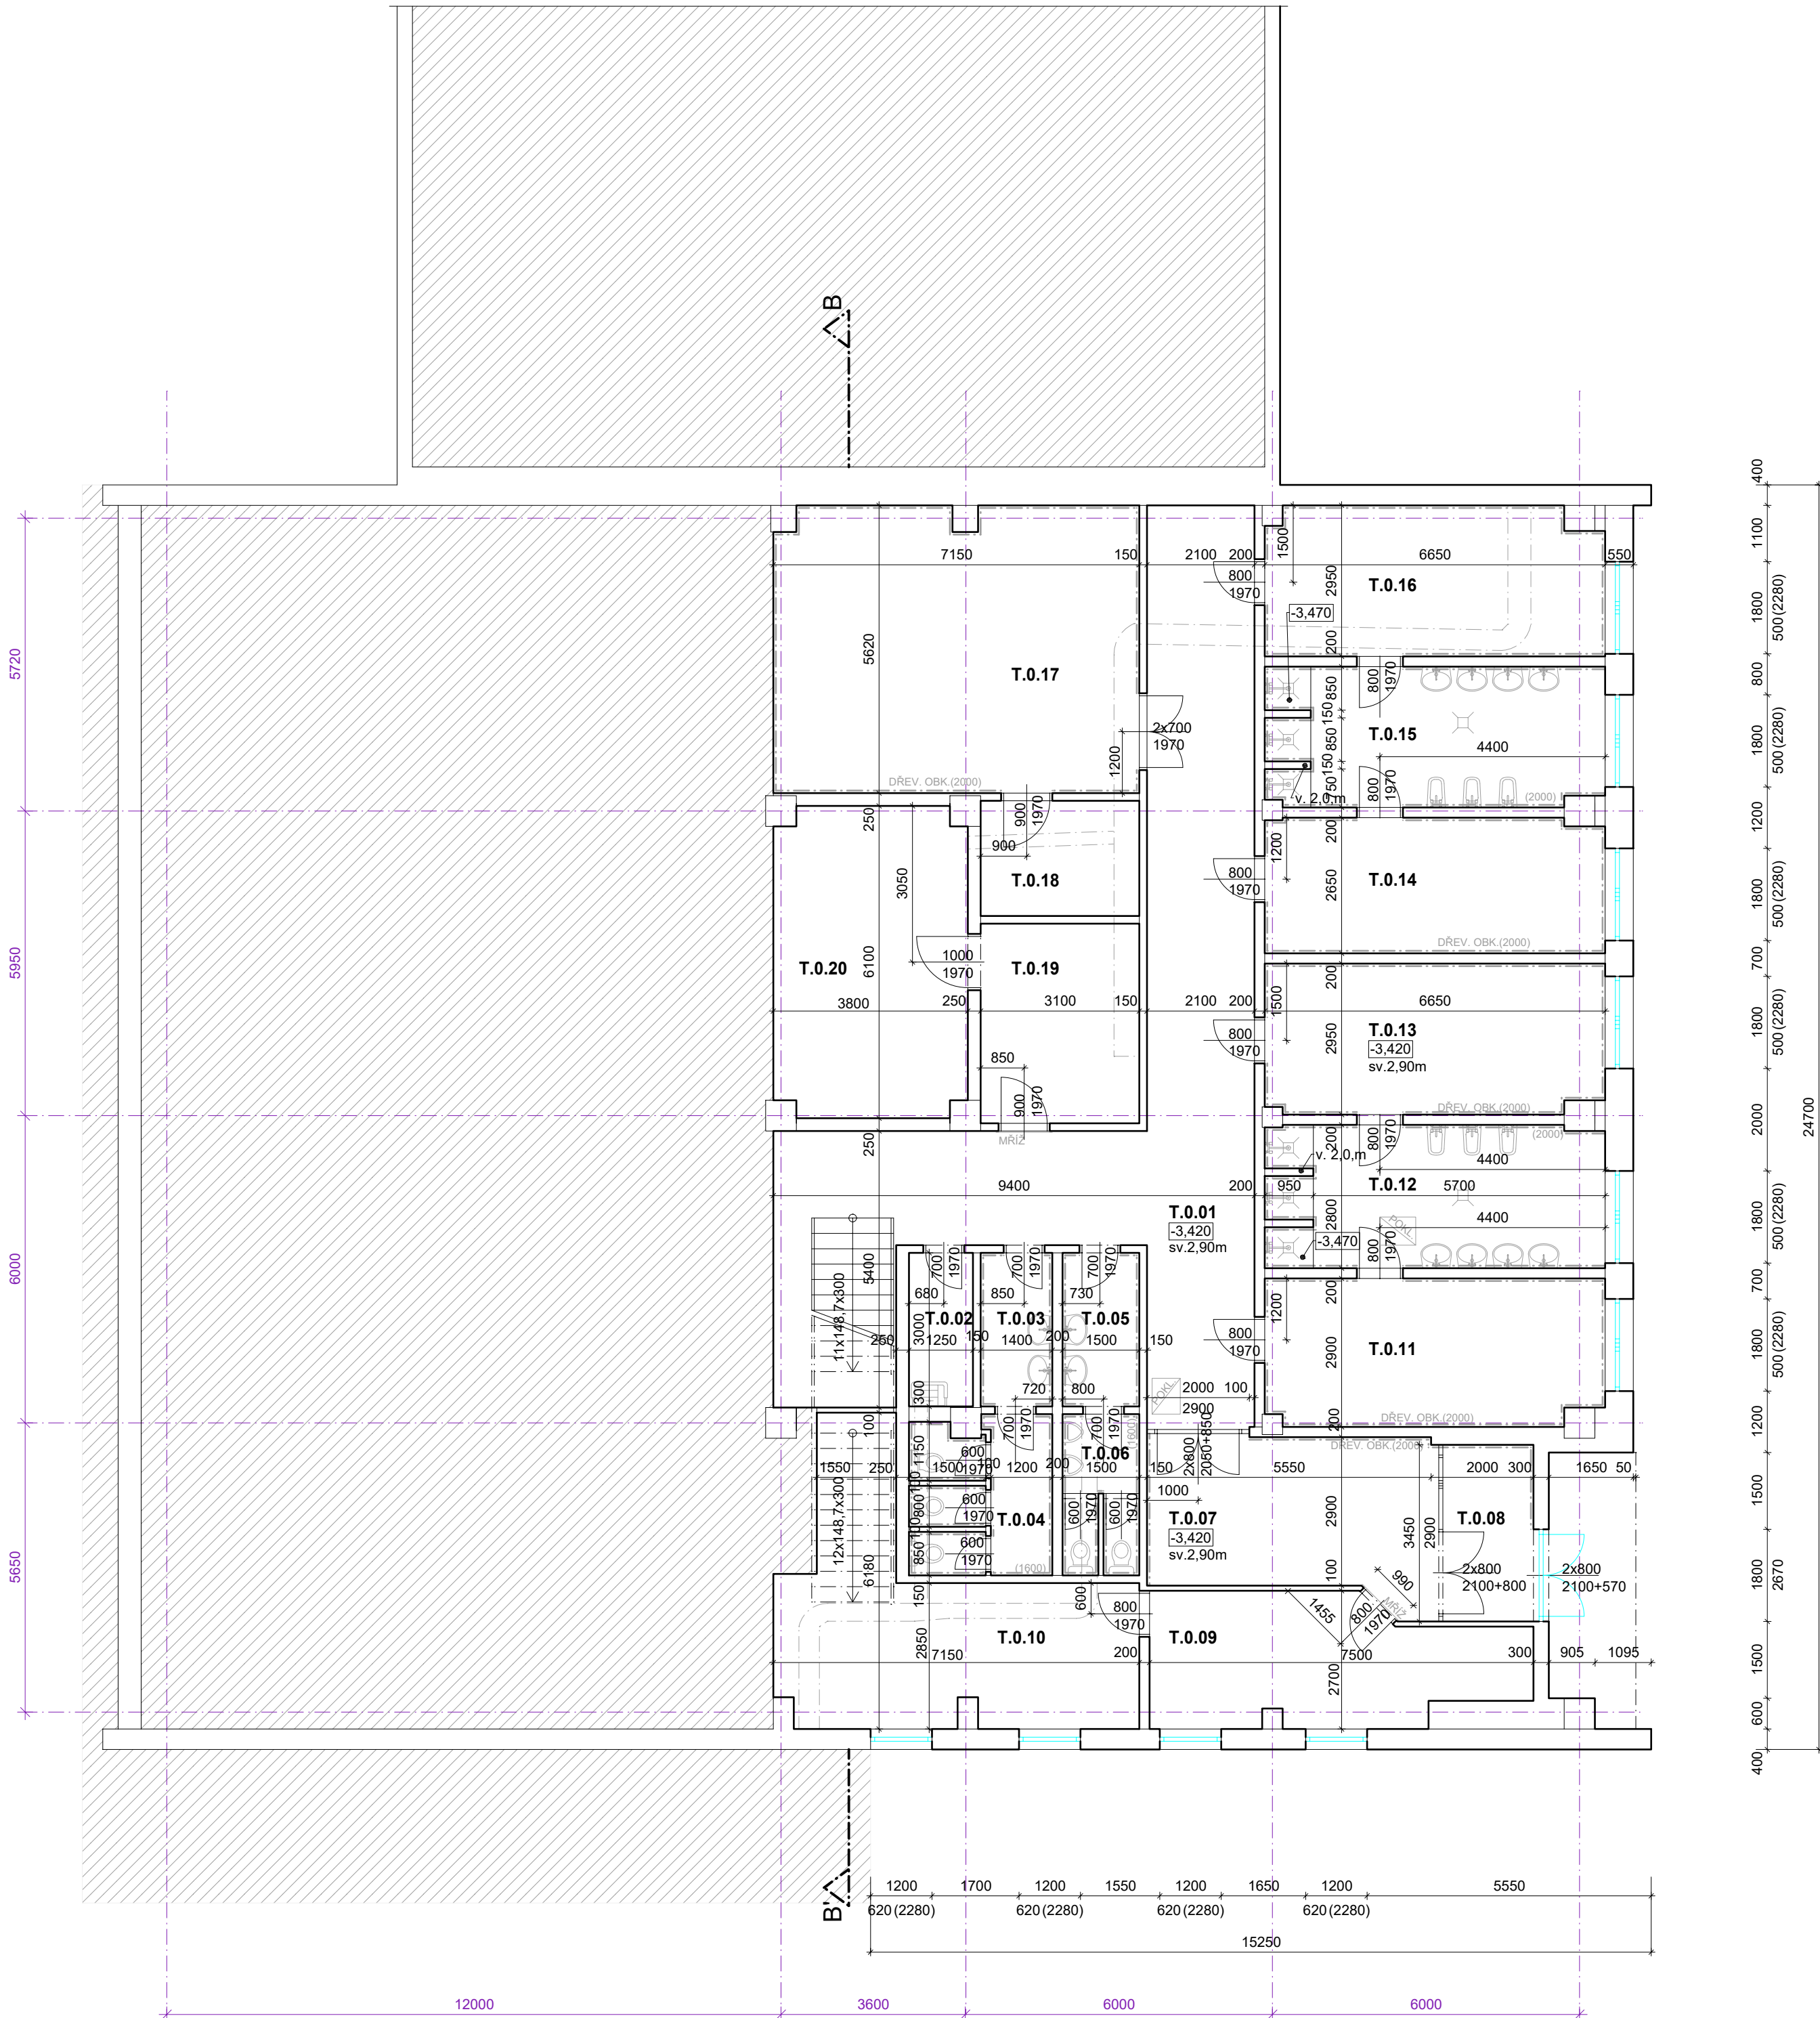


LEGENDA MÍSTNOSTÍ 1.PP PAVILON T:

OZNAČENÍ	NÁZEV MÍSTNOSTI	PLOCHA [m²]	PODLAHA	SVĚTLÁ VÝŠKA	POZNÁMKA
T.0.01	CHODBA	61,8	KER. DLAŽBA	2,90	KER. SOKL 40mm
T.0.02	ÚKLIDOVÁ MÍSTNOST	3,8	KER. DLAŽBA	2,90	KER. OBKLAD
T.0.03	UMÝVÁRNA DÍVKY	4,2	KER. DLAŽBA	2,90	KER. OBKLAD
T.0.04	WC DÍVKY	8,0	KER. DLAŽBA	2,90	KER. OBKLAD
T.0.05	UMÝVÁRNA CHLAPCI	4,5	KER. DLAŽBA	2,90	KER. OBKLAD
T.0.06	WC CHLAPCI	4,4	KER. DLAŽBA	2,90	KER. OBKLAD
T.0.07	CHODBA	17,5	KER. DLAŽBA	2,90	KER. SOKL 40mm
T.0.08	ZÁDVEŘÍ	6,3	KER. DLAŽBA	2,90	KER. SOKL 40mm
T.0.09	ZKUŠEBNA	16,8	KOBEREC	2,90	
T.0.10	ZKUŠEBNA	25,2	KOBEREC	2,90	
T.0.11	ŠATNA	18,9	PVC	2,90	DŘEV. OBKLAD
T.0.12	UMÝVÁRNA	18,2	KER. DLAŽBA	2,90	KER. SOKL 40mm, KER. OBKLAD
T.0.13	ŠATNA	19,3	PVC	2,90	DŘEV. OBKLAD
T.0.14	ŠATNA	17,5	PVC	2,90	DŘEV. OBKLAD
T.0.15	UMÝVÁRNA	17,8	KER. DLAŽBA	2,90	KER. SOKL 40mm, KER. OBKLAD
T.0.16	ŠATNA	19,1	PVC	2,90	DŘEV. OBKLAD
T.0.17	SKLAD	39,7	KANTOVKA (PRŮM. DŘEV PODLAHA)	2,90	DŘEV. OBKLAD
T.0.18	SKLAD	7,0	PVC	2,90	
T.0.19	KLUBOVNA	12,1	PVC	2,90	
T.0.20	ZKUŠEBNA	22,6	PVC	2,90	
PLOCHA MÍSTNOSTÍ CELKEM:		344,7			

LEGENDA MATERIÁLŮ:

- STÁVAJÍCÍ ZDIVO (ŽB STĚNOVÝ SYSTÉM, CP, SDK, UMAKART)
- STÁVAJÍCÍ OKNA
- STÁVAJÍCÍ TEPELNÁ IZOLACE tl. 150, 40mm
- STÁVAJÍCÍ DVEŘE VČ. OCELOVÝCH ZÁRUBNÍ
- STÁVAJÍCÍ KER. OBKLAD, DŘEV. OBKLAD

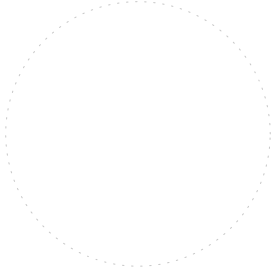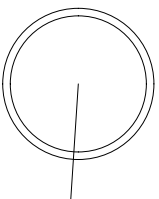

± 0,000 = PODLAHA V 1.NP		PARÉ:	
HLAVNÍ PROJEKTANT: Ing. arch. Jindřich Kejk FS Vision, s.r.o., IČ: 227 92 902 B. Němcové 54/9, Liberec 5		VYPRACOVAL: Pavel Kušera Email: kucera@fsvision.cz KONTROLOVAL: Ing. Martin Sehnoutka, ČKAIT 0501337 Mobil: 724 653 100 Email: sehnoutka@fsvision.cz	
KRAJ: Liberecký		OBEC: Liberec	
INVESTOR: Statutární město Liberec, Nám. Dr. E. Beneše 1, 460 59, Liberec, IČO: 00262978, DIČ: CZ00262978		GENERÁLNÍ PROJEKTANT: FS Vision, s.r.o., IČ: 227 92 902 mobil: +420 777 179 927, email: kejk@fsvision.cz	
AKCE - NÁZEV, MÍSTO: ZAMĚŘENÍ A ZAKRESLENÍ STÁVAJÍCÍHO STAVU - PASPORT STAVBY: ZŠ ALOISINA VÝŠINA LIBEREC, Aloisina výšina 642, 460 15 Liberec, Parcelní číslo: 1569/172, Obec: Liberec [563889], Katastrální území: Starý Harcov [682390]		STUPEŇ PD: PASPORT	
ČÁST PROJEKTU: PŮDORYS 1.PP		FORMÁT: 6x4	MĚŘÍTKO: 1:100
DATUM: 03/2021		ČÍSLO VÝKRESU: D.1.1.01	STAV. OBJEKT: