


Tabulka místností 1.PP		
Číslo	Název místnosti	Plocha [m²]
0.01	HALA – KUBONA	38
0.02	SPALOVNÁ MÍSTNOST	17,20
0.03	OBÝVACÍ POKOJ	20,20
0.04	OBÝVACÍ POKOJ	19,85
0.05	LOŽNICE	14
0.06	OKRESKOVÁ SESTRA	11,70
0.07	WC – TOILETA	3,40
0.08	CHOUBA	3,20
0.08.1	CHOUBA	3,20
0.09	PRÁKOVÁ JÍLA	20,58
0.10	SCHODIŠTĚ	8,60
0.11	CHOUBA	2,50
0.11.1	CHOUBA	2,50
0.12	WC – PERSONAL	3,45
0.12.1	WC – KLENTI	3,45
0.14	WC – SPRCHA	2,55
0.15	PŘEDSÍN	3,05
0.16	VÝTAH	4,98
0.17	PŘEDSÍN	3,25
0.17.1	PŘEDSÍN	3,25
0.17.1	PŘEDSÍN	3,25
0.18	WC – SPRCHA	2,30
0.18.1	WC – SPRCHA	2,30
0.19	HALA	23,15
0.19.1	HALA	23,15
0.20	SKLEPY	74,60
0.21	CHOUBA	24,85
0.21A	CHOUBA	3,95
0.22	SUŠARNA	20,58
0.23	SKLAD	3,40
0.24	PRÁDELNA	9,60
0.25	SUŠARNA	15,95
0.26	POKOJ SESTER	19,85
0.27	HYGIENICKÁ MÍSTNOST	25,58

Celková plocha [m²]: 480,34

LEGENDA MATERIÁLŮ

- STAVAJÍCÍ KONSTRUKCE
- ZAZDÍKA STAVAJÍCÍHO OTVORU
- STAVAJÍCÍ ZAPLENÍ
- DOPLNĚNÍ ZATEPLENÍ PO ZAZDĚNÍ OTVORU
- STAVAJÍCÍ KERAMICKÉ OBKLADY

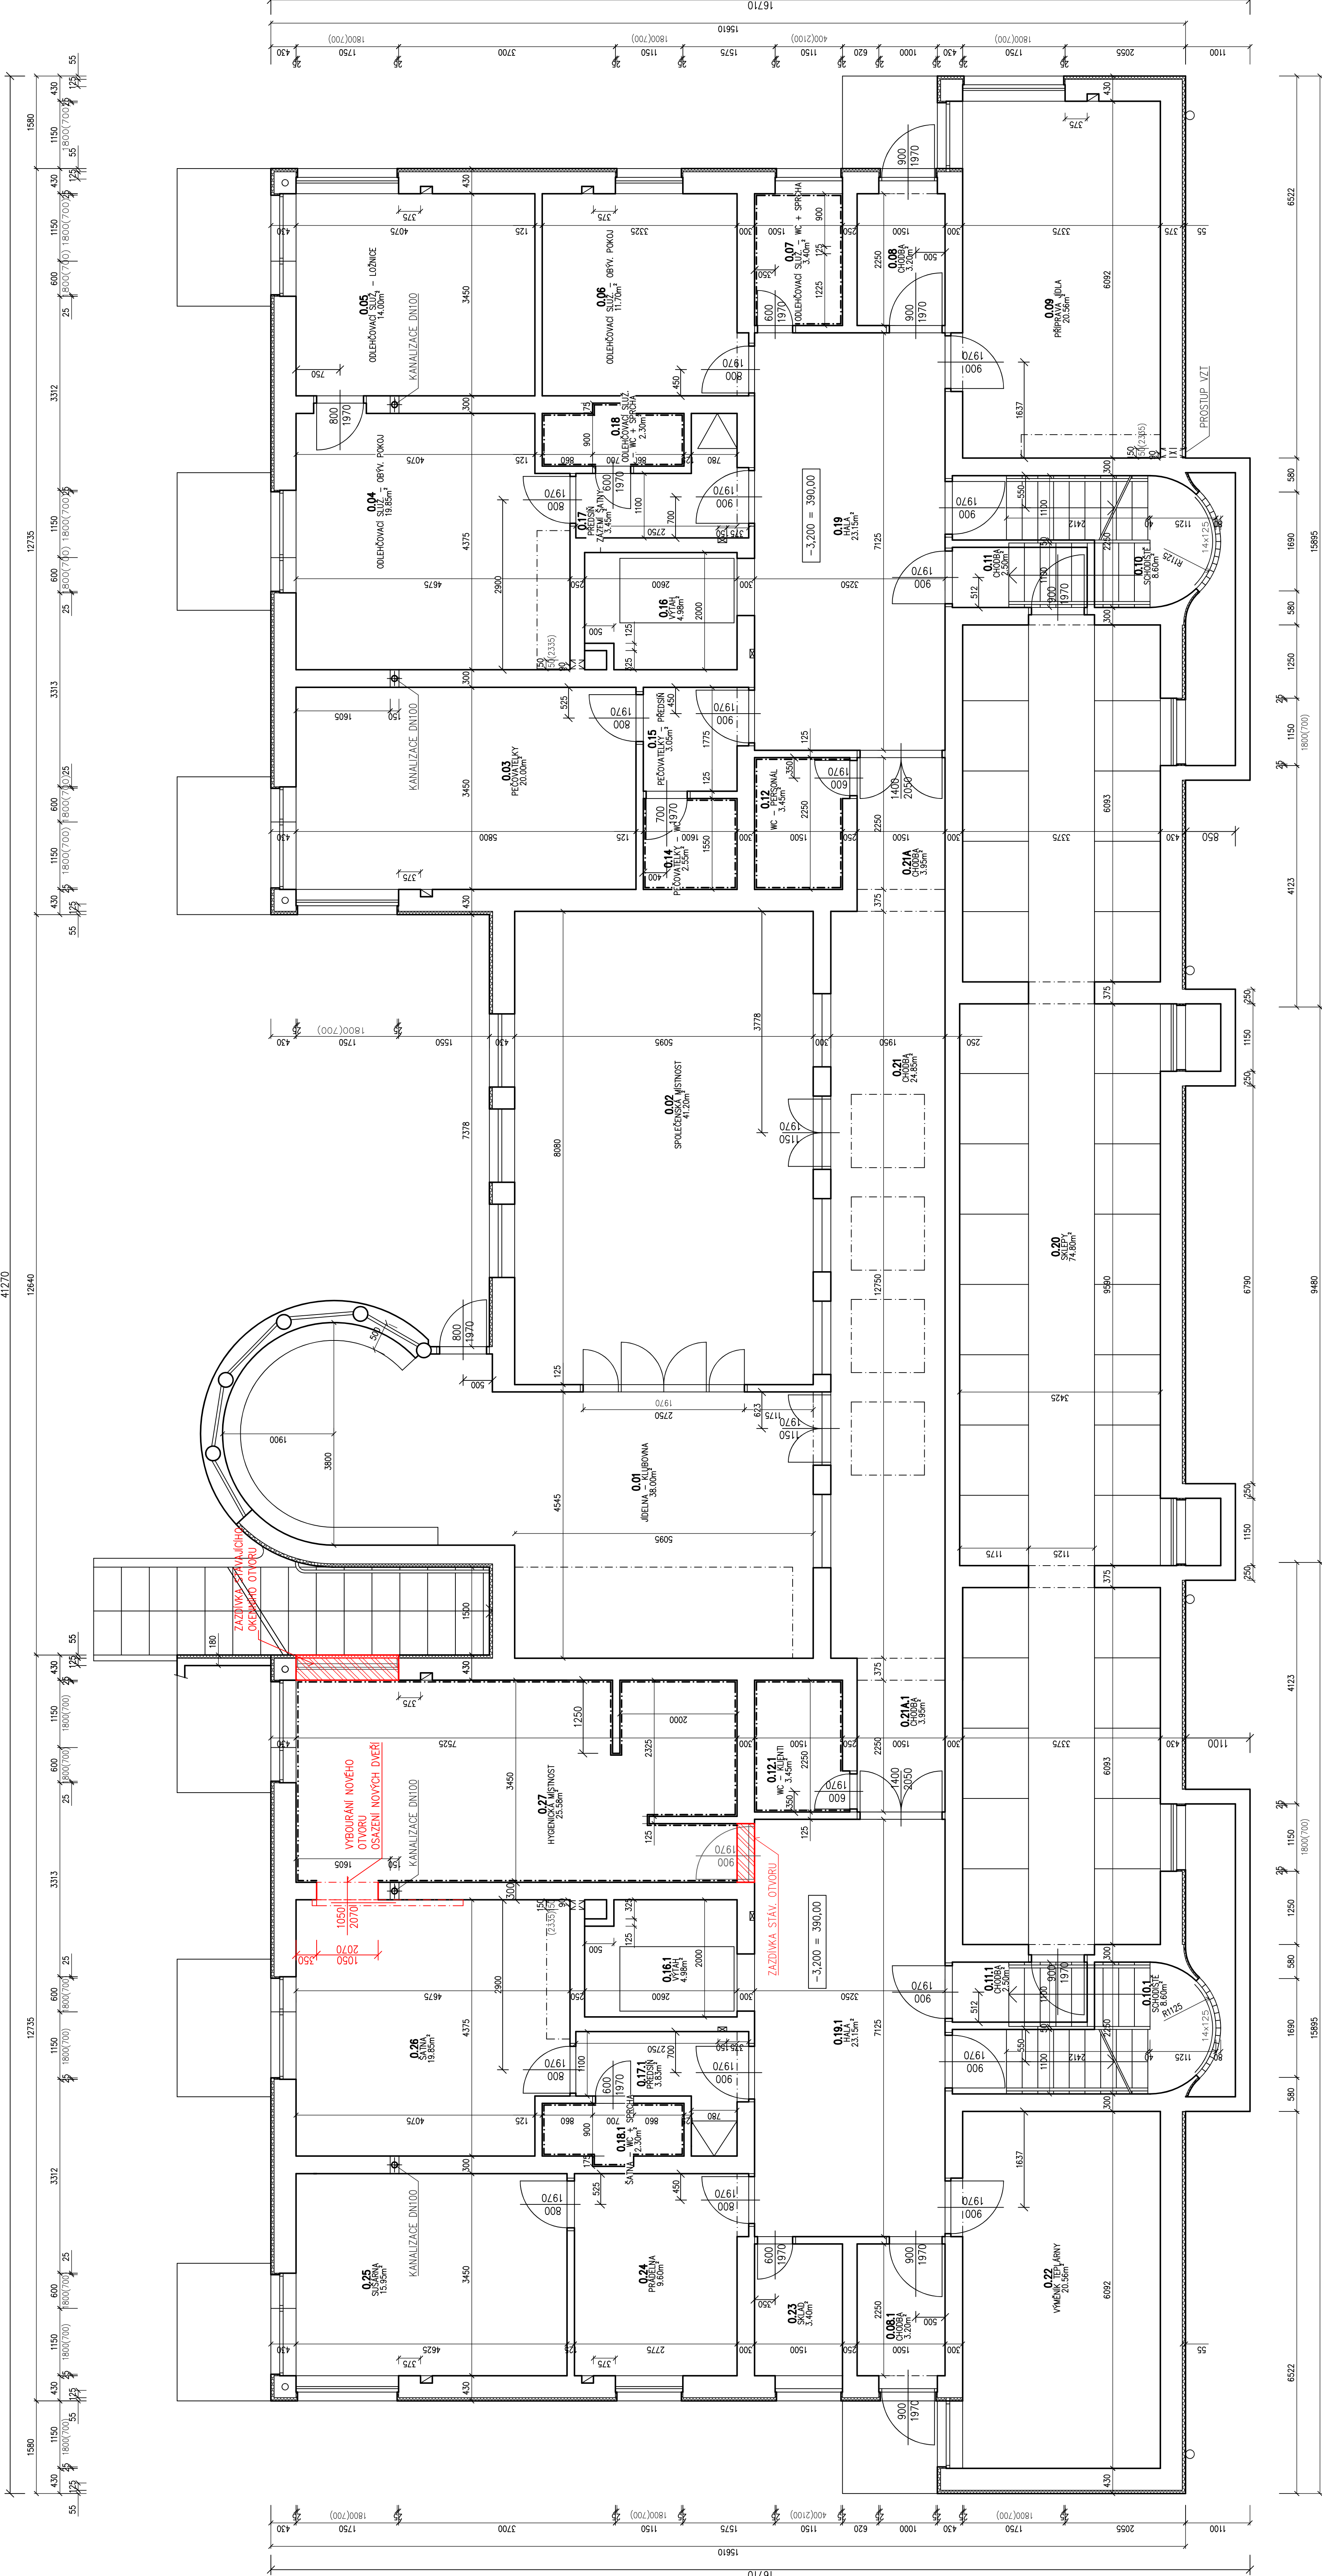

TATO DOKUMENTACE NEJENABEZPĚČUJE VÝROBNÍ A DÍLENSKOU DOKUMENTACÍ, DÍLENSKÁ DOKUMENTACE  
A DOKUMENTACE SKUTEČNÉHO STAVU BUDĚ PRACOVNĚ DODÁVATELEM STAVBY  
A BUDĚ PŘEDLOŽENA PROJEKTANTOVÍ A INŽENÝROVI K ODŠKODUJENÍ

Význam		Technická	
Michael Štěpán	Michael Štěpán	Ing. Jiří Jankouš	
Odběr: LIBEREC [54389]		Fot. území: REPETITIONE [88214]	
Investor: STATUARI MĚSTO LIBEREC, NÁM. DR. E. BENEŠE 1/1, LIBEREC		Měřítko: 1:50	
Adresa: MĚSTO V LÚŽANĚ STAVBY, BD BOROVÝ VRCH 1031 A 1032, LIBEREC		Datum: 1/2024	
Příj.č.: 1422/13, 1422/14 A 1422/15, KÚ. RUPRECHTICE		Účel: D25	
PŮDORYS 1.PP		C. výhled	