




SITUACE V ŠIRŠÍCH SOUVISLOSTECH

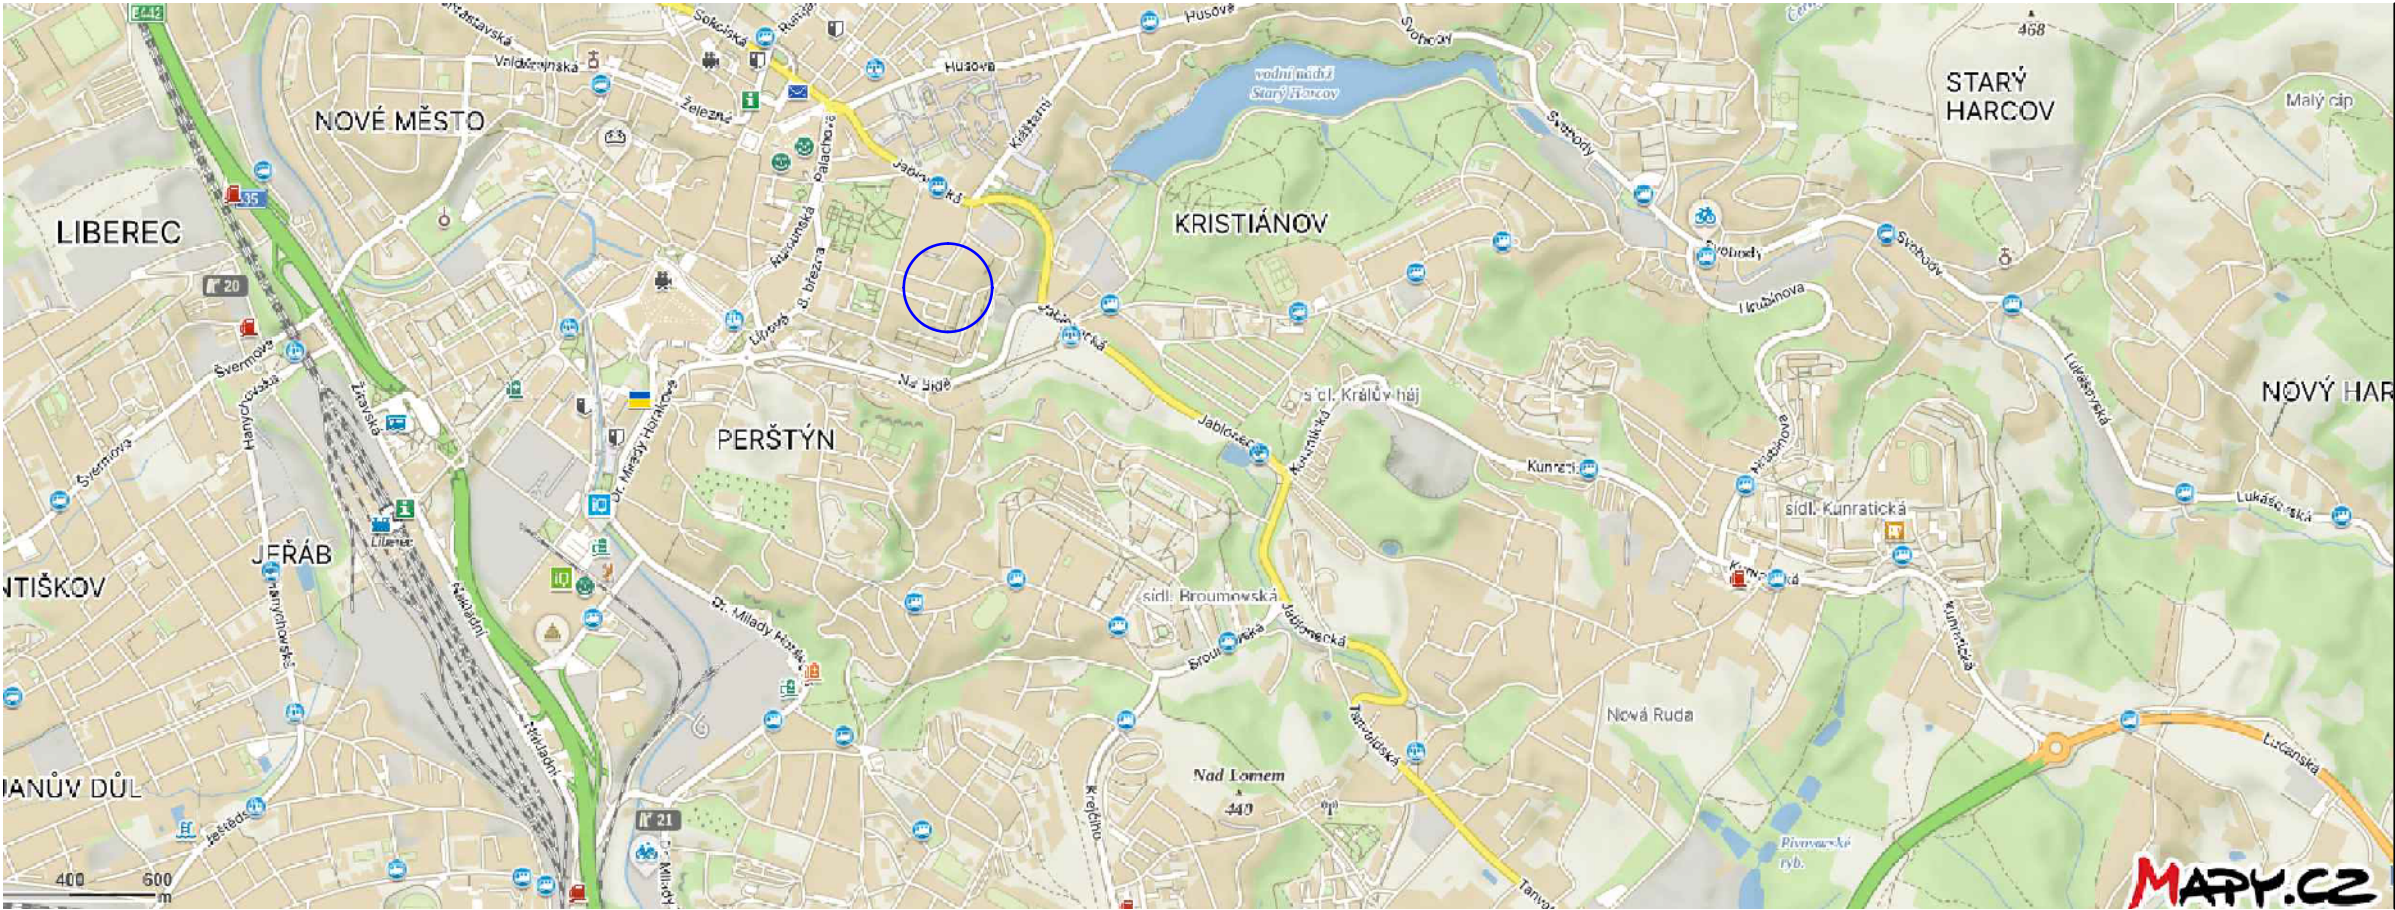


SITUACE V UŽŠÍCH SOUVISLOSTECH

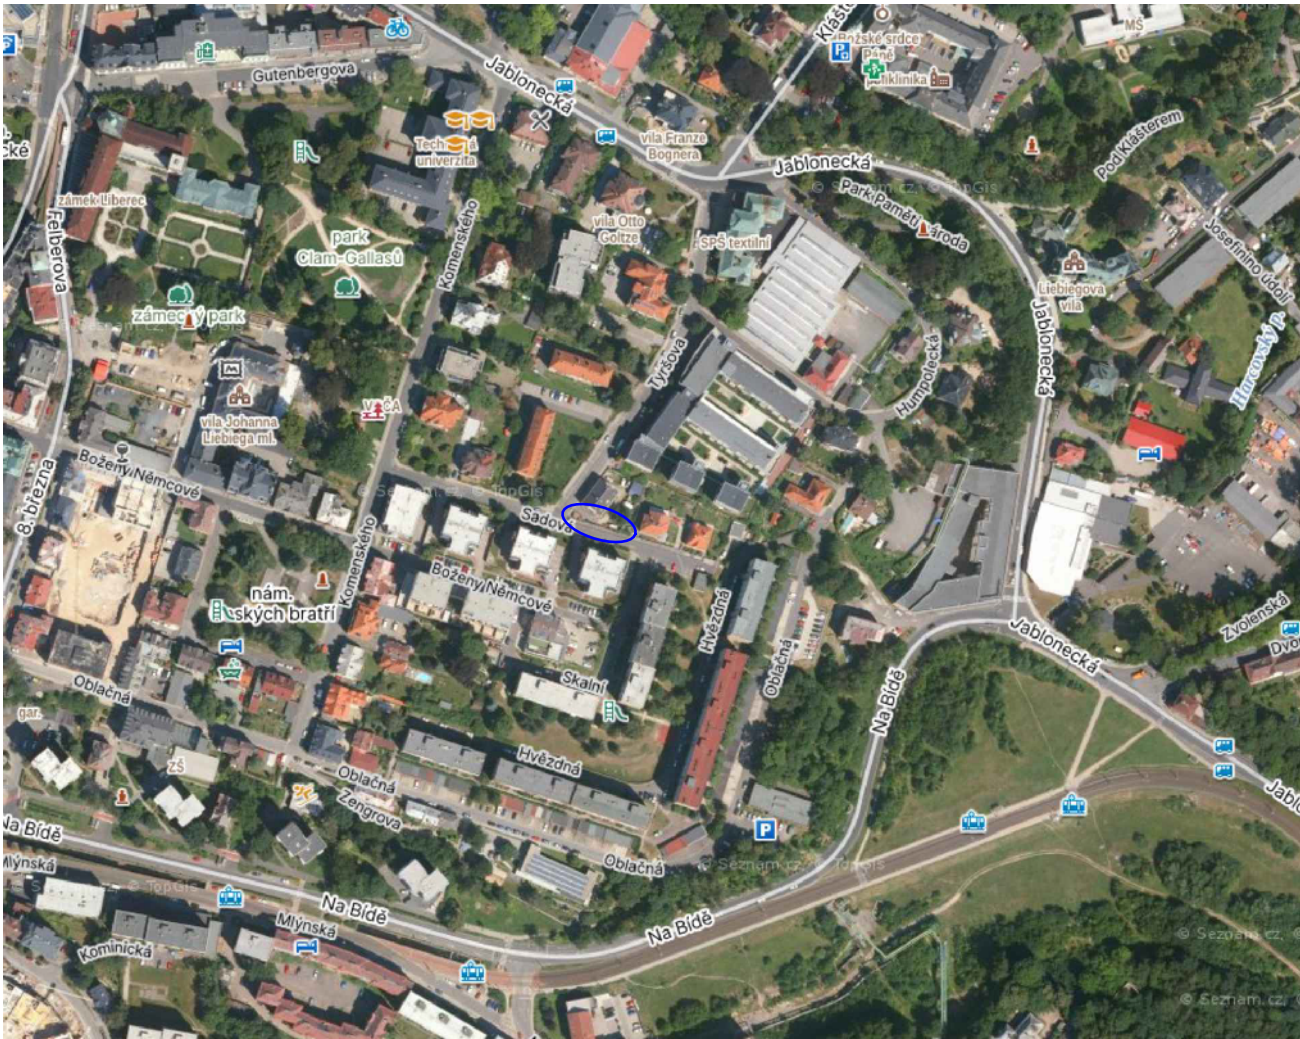

VÝŘEZ ÚZEMNÍHO PLÁNU

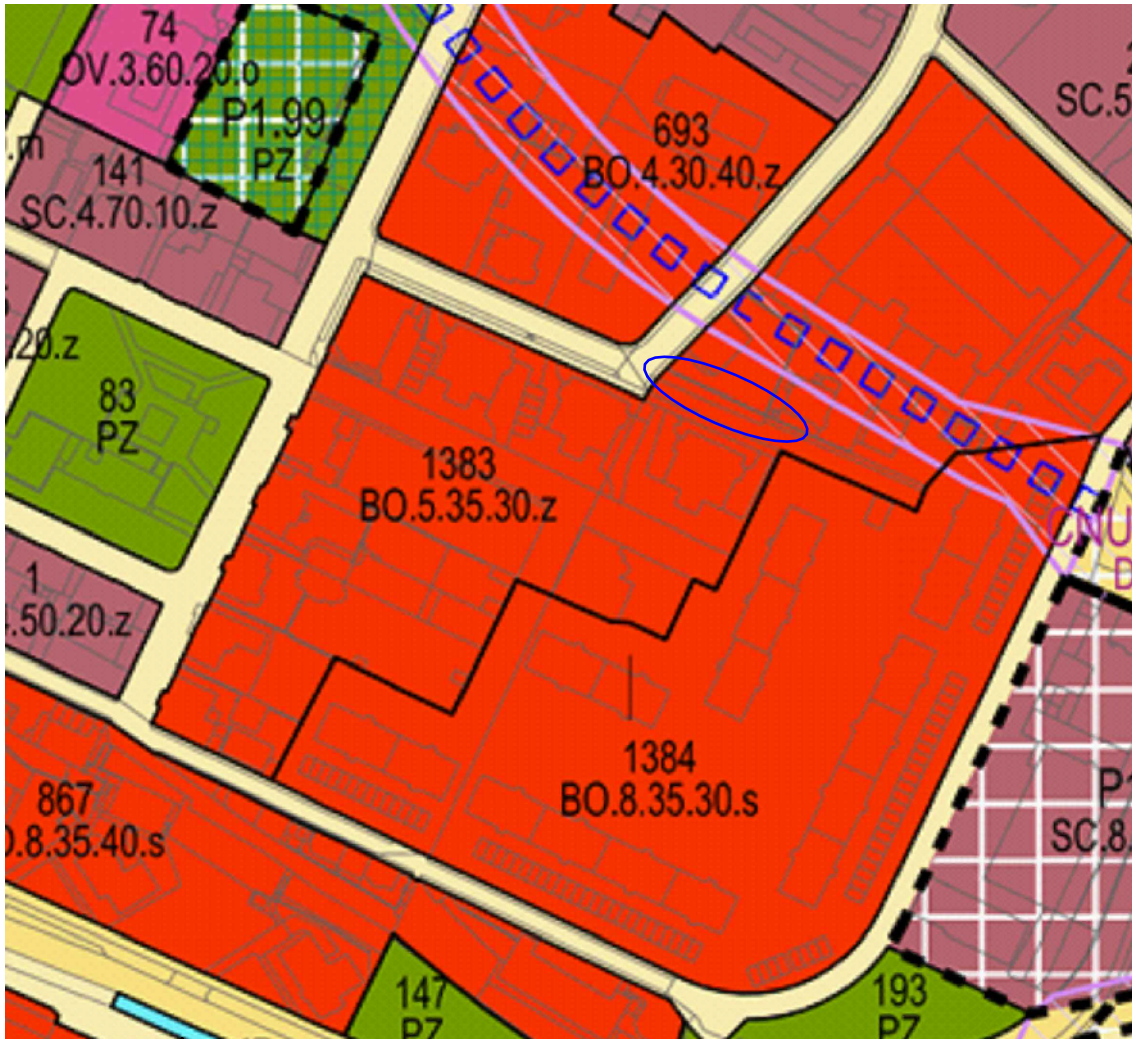

ŘEŠENÝ OBJEKT NA POZEMKU P.Č. 5800 a 985/1
+0,000 = XXX m.n.m.

AKCE / PROJEKT		
Rekonstrukce opěrné zdi v ulici Sadová, Liberec		
INVESTOR / DEVELOPER - OBJEDNATEL / CLIENT		
Statutární město Liberec IČ: 00 262 978 nám. Dr. E. Beneše 1/1, Liberec I-Staré město 460 59 Liberec		
GENERÁLNÍ PROJEKTANT / EXECUTIVE ARCHITECT		
<div> VESELÝ A PARTNEŘI, a.s.</div> <div><div>Jablonecká 7 /22 460 05 Liberec V - Kristiánov tel.: +420 775 005 141</div><div>IČ: 277 59 717 DIČ: CZ 277 59 717 www.ikavesely.cz</div></div>		
	ČÍSLO ZAKÁZKY	
PROJEKTANT ČÁSTI / PART DESIGNER IKA Veselý & partneři, a.s.		
RAZÍTKO A PODPIS PROJEKTANTA ČÁSTI / PART DESIGNER STAMP, SIGNATURE		
STUPEŇ PROJEKTU / PROJECT PHASE DOKUMENTACE PRO ÚR + SP + PROVEDENÍ STAVBY		
ČÁST PROJEKTU / PROJECT PART SITUAČNÍ VÝKRESY	OZNAČENÍ DÚR+DSP+DPS	
PROJEKTANTI / DESIGNERS ALEŠ VESELÝ Bc. KAROLÍNA MAREŠOVÁ		
OBJEKT / OBJECT Rekonstrukce opěrné zdi v ulici Sadová, Liberec		
DATUM / DATE 11/2023		
NÁZEV VÝKRESU (ČÁSTI) / DRAWING TITLE SITUACE ŠIRŠÍCH VZTAHŮ		
FORMÁT / FORMAT 2xA4	MĚŘÍTKO / SCALE	PARÉ / PACK
Č.VÝKRESU (ČÁSTI) / DRAWING NO. C.1		