

LEGENDA STÁVAJÍCÍCH IS :

kabelová vedení NN

kabelová vedení VN

nadzemní vedení NN

nadzemní vedení VN

nadzemní vedení VVN

NTL plynovod

STL plynovod

VTL plynovod

sdělovací kabel metalický

sdělovací kabel optický

sdělovací nadzemní vedení


sdělovací nadzemní vedení

kabel VO

kabel VO nadzemní

kanalizace jednotná

vodovod



LEGENDA:

KOMUNIKACE - POVRCHOVÁ ÚPRAVA

DLAŽBA KAMENNÁ - SVĚTLÁ ŽULA "100"

DLAŽBA KAMENNÁ - SYENIT "100"

CHODNÍK - BET. DLAŽBA "200"

CHODNÍK / SJEZD - BET. DLAŽBA "200"

RELIÉFNÍ DLAŽBA KONTRASTNÍ BARVY

VJEZD / VSTUP - ŠTĚRKODRŤ

KRAJNICE - HDK

OHUMUSOVÁNÍ + ZATRAVNĚNÍ

SO 101 - KOMUNIKACE

vypracoval :

Zdeněk Bursa

zodpovědný projektant :

Ing. Jan Rosina

objednatel:

Statutární město Liberec

akce:

SOUVISLÁ ÚDRŽBA  
KOMUNIKACE V UL. VYHLÍDKOVÁ,  
LIBEREC

příloha:

SITUACE - Klad č. 1

NÝDRLE

projektová kancelář

tel.: 485 150 181, 485 150 579

nýdrle@nydrle-projekt.cz

www.nydrle-projekt.cz

číslo zak.:

25 - 001

stupeň:

D P S

datum:

01 / 2025

měřítko:

M 1 : 200

číslo výkr.

číslo soupr.

4.1.