

LEGENDA:

- vozovka - asfalt
- parkování - betonová dlažba vsakovací - 400x400x100mm - sv.šedá
- parkování - betonová dlažba plná, hladká 200x200mm, sv. šedá, ostrá hrana
- betonová dlažba plná, hladká - 200x100mm - antracit, ostrá hrana
- trasa pro pěší - asfalt
- terénní úpravy - zatravnění
- terénní úpravy - výsadbová jáma
- odvodnění - terénní příkop

- SILNIČNÍ OBRUBA š. 150mm - s nášlapem 100-120mm
- KRAJNÍK š. 100mm - zapuštěný
- SILNIČNÍ OBRUBA sklopená - s nášlapem 30-50mm



VÝSADBA DŘEVIN - orientační poloha, upřesněno na stavbě

LEGENDA STÁVAJÍCÍ STAV:

- terénní hrany
- pozemková hranice dle KN
- stavby dle KN

Řešení zeleně:

- stávající dřeviny v kolizi se stavbou - 3 ks stávajících modřínů přesadit
- nová výsadba dřevin - 5 ks původních listnatých stromů


Přesné místo stanoviště dřevin bude určeno v průběhu realizace, po dohodě se zástupcem odboru EP

Ochrana dřevin:


Komplexní opatření pro ochranu stromů a kořenového systému po dobu stavebních prací

- Vymezení chráněného kořenového prostoru
- Instalace ochranné konstrukce kmene a koruny
- Dodržování ochranných opatření v chráněném kořenovém prostoru dle a ČSN 83 9061 Technologie vegetačních úprav v krajině - Ochrana stromů, porostů a vegetačních ploch při stavebních pracích, zejm. čl. 4.6 Ochrana stromů před mechanickým poškozením a 4.10 Ochrana kořenového prostoru při výkopech rýh nebo stavebních jam.
- aplikace ochrany kmene před mechanickým poškozením
- kombinace s ochranou proti ztuhnutí volného terénu v kořenové zóně
- opatření proti přesypávání kmene

č.p. č. p. 737

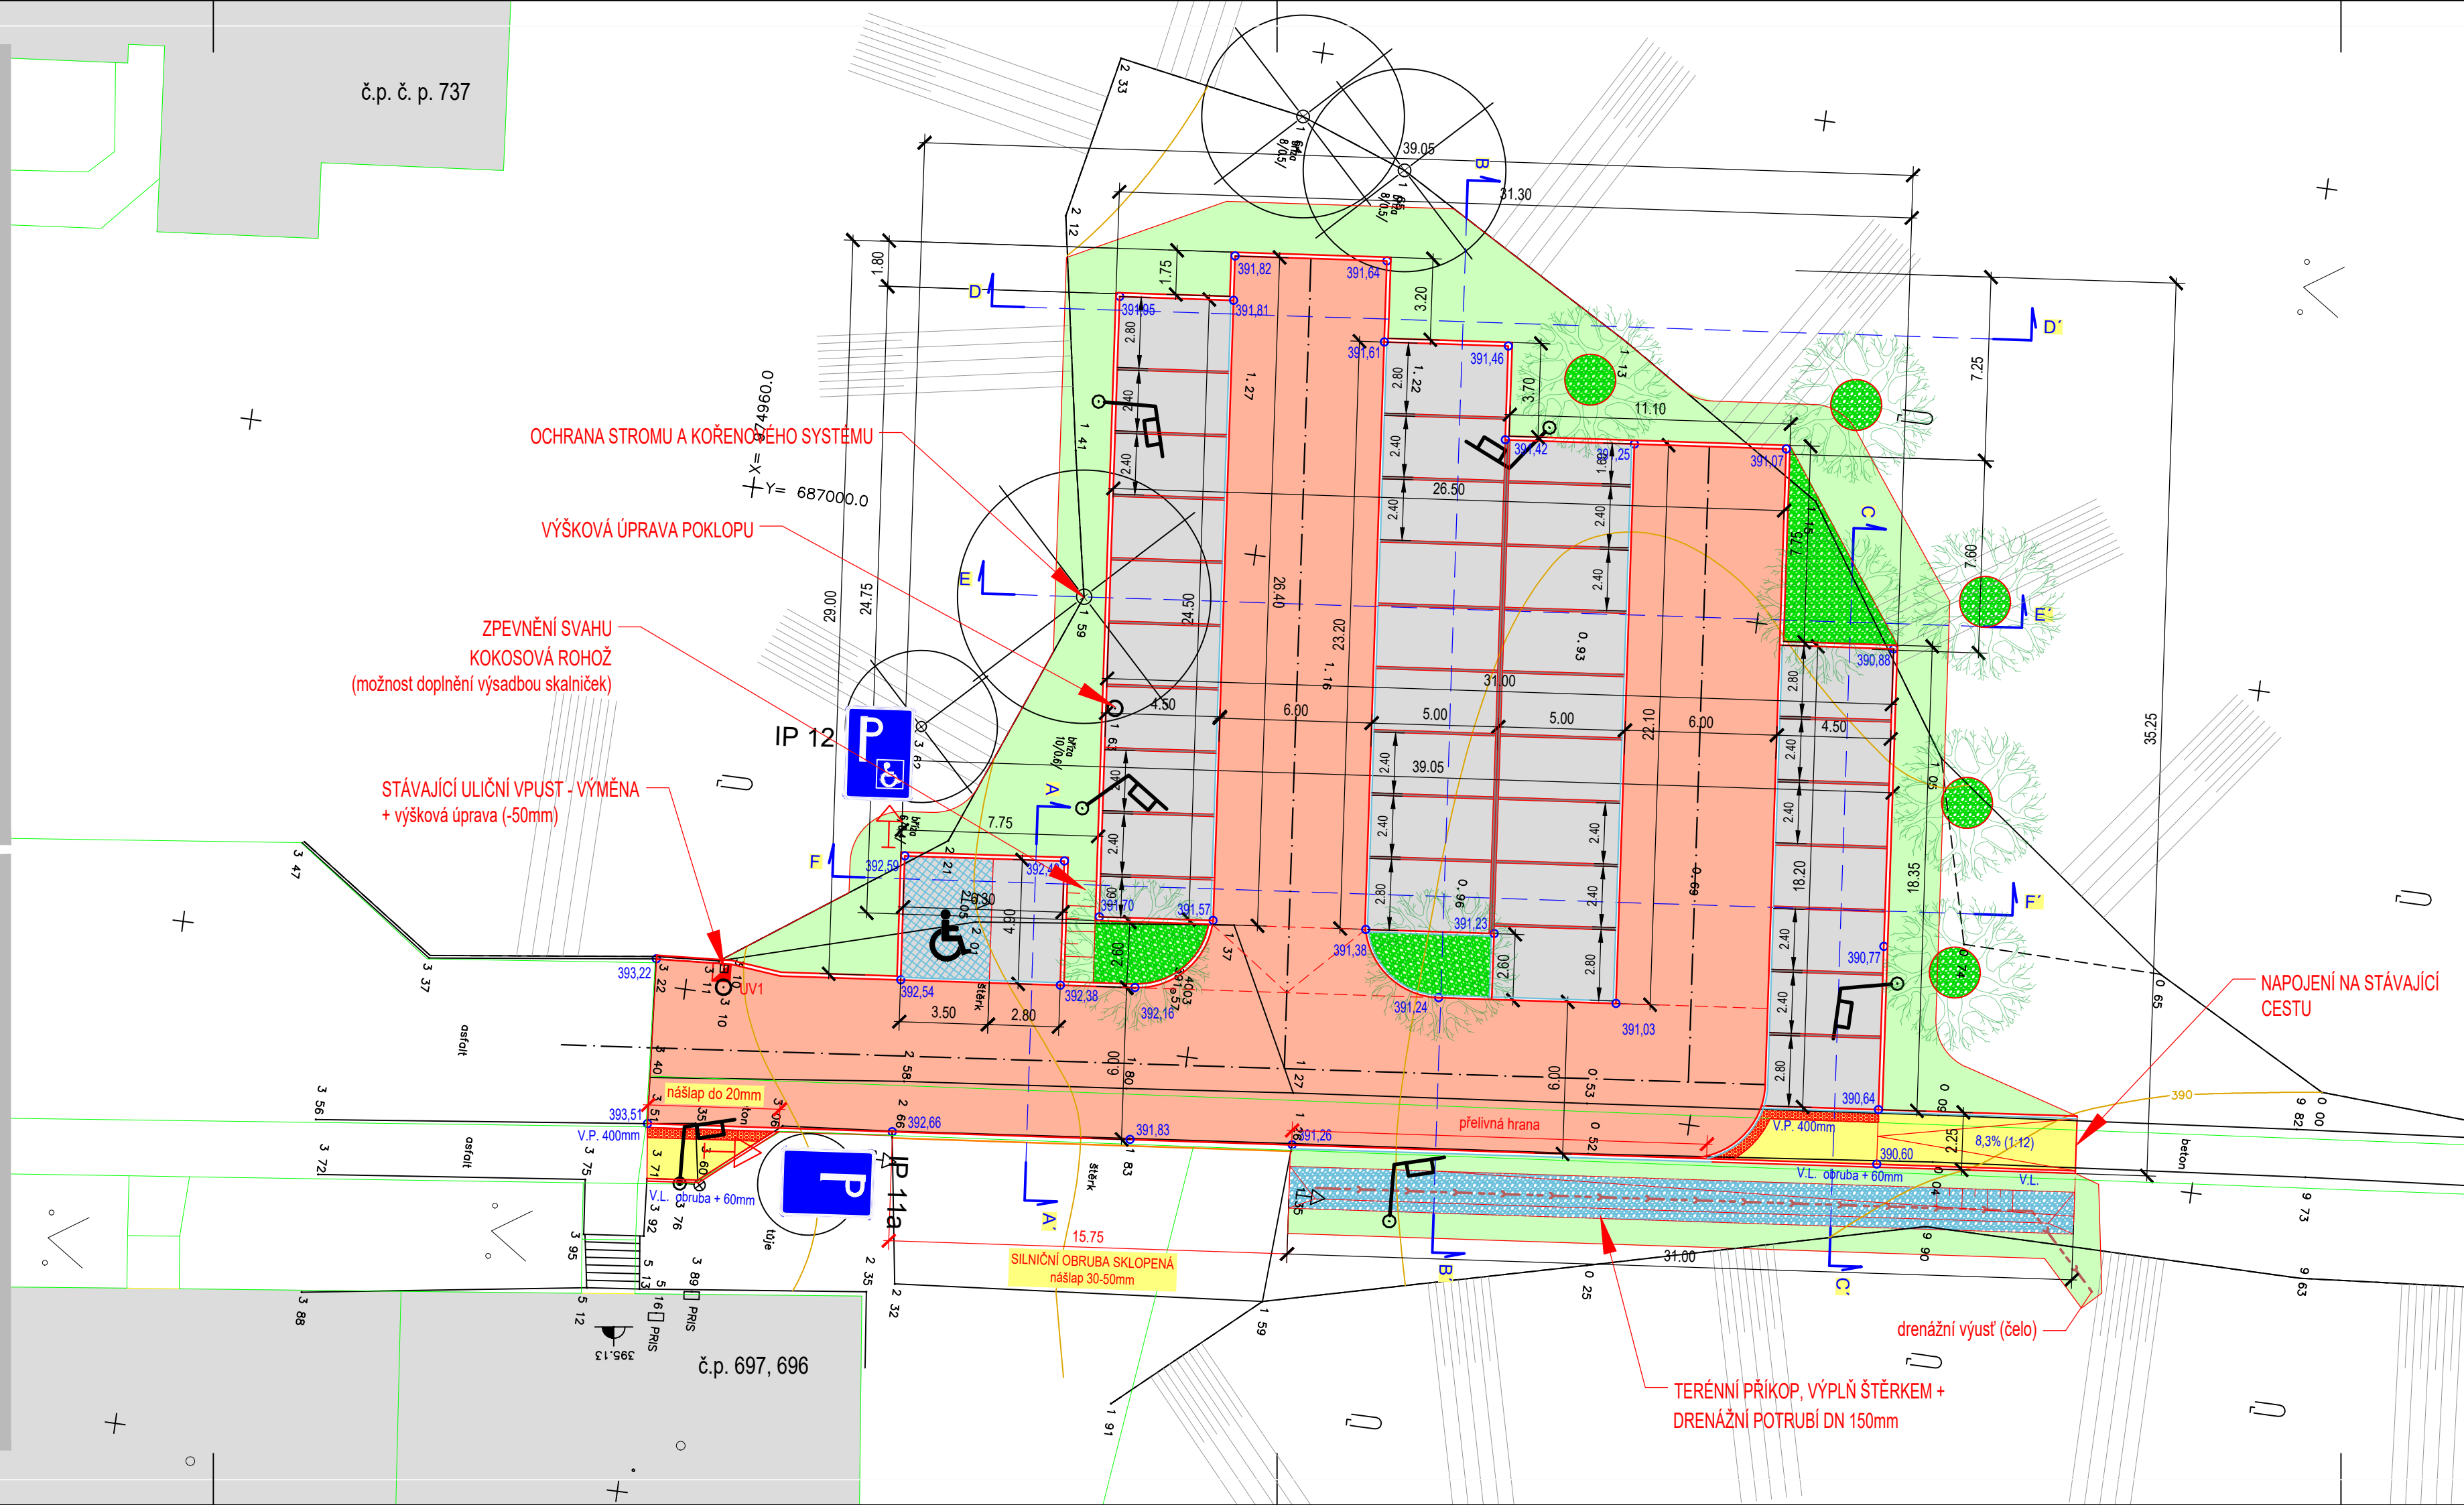

SO 101 – KOMUNIKACE A CHODNÍKY

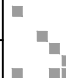vypracoval:	Kateřina Zemanová	 <div>NÝDRLE projektová kancelář</div>
zodpovědný projektant:	Ing. Jan Rosina	
objednatel:	STATUTÁRNÍ MĚSTO LIBEREC	
akce:	UL. BROUMOVSKÁ - PARKOVIŠTĚ LIBEREC	tel.: +420 728 900 825 e-mail: rosina@nydrle-projekt.cz www: nydrle-projekt.cz
SITUACE		čísl.zak.: 25-027
		stupeň: DPS
		datum: 04/2025
		měřítko: M 1:200
		příloha č. paré č.
		D.1.2.