


PŮDORYS – NAVRHOVANÝ STAV

ZŠ LIBEREC, HEŘMÁNKOVÁ

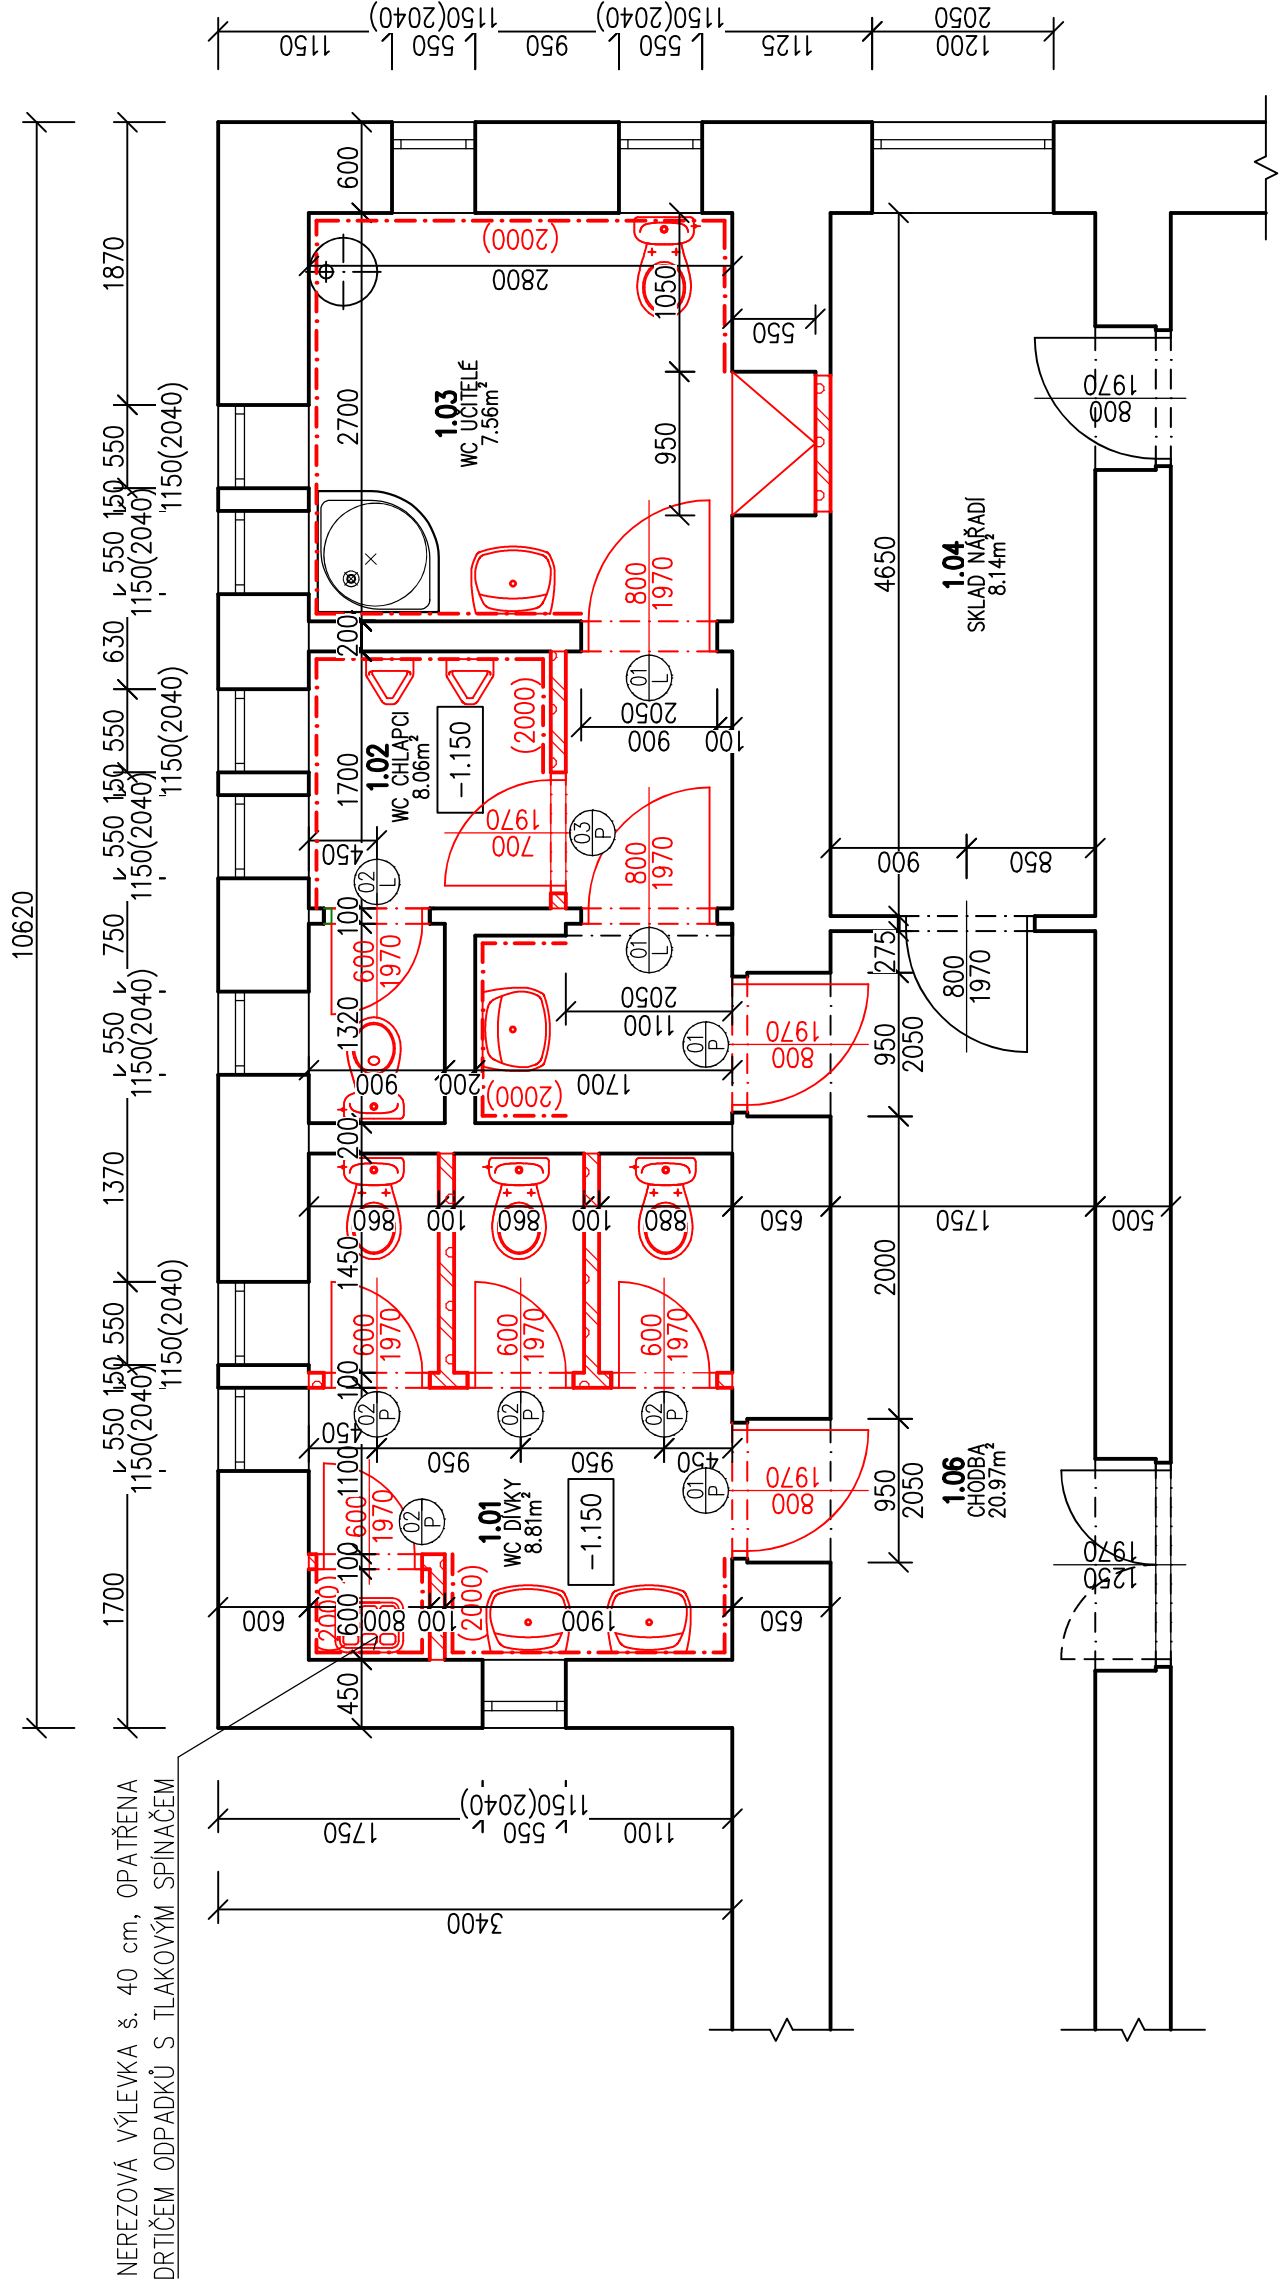

NEREZOVÁ VÝLEVKVA š. 40 cm, OPATŘENA
DRTIČEM ODPADKŮ S TLAKOVÝM SPÍNAČEM

Tabulka místností					
Číslo	Název	Plocha [m ²]	Podlaha	Stěny	Strop
1.01	WC DIVKY	8,81	KERAMICKÁ DLAŽBA	OMÍTKA / OBKLAD	SDK
1.02	WC CHLAPCI	8,06	KERAMICKÁ DLAŽBA	OMÍTKA / OBKLAD	SDK
1.03	WC UČITELÉ	7,56	KERAMICKÁ DLAŽBA	OMÍTKA / OBKLAD	SDK
1.04	SKLAD NÁŘADÍ	8,14	KOBEREC	OMÍTKA	OMÍTKA
1.06	CHODBA	20,97	KERAMICKÁ DLAŽBA	OMÍTKA	OMÍTKA

Celková plocha [m²]: 53,54

LEGENDA MATERIÁLŮ

- STÁVAJÍCÍ CIHELNÉ ZDIVO
- PŘÍČKA Z POROBETONOVÝCH TVÁRNIC, tl. 100 mm
- NAVRHOVANÉ KONSTRUKCE

Tabulka dveří				
OZNAČENÍ	ROZMĚRY [mm]	MATERIÁL	POČET KUSŮ	POZNÁMKA
01/L	800 x 1970	DTD, CPL	2	DVEŘE JEDNOKŘÍDLOVÉ OTOČNÉ PRAVÉ
01/P		LAMINÁT	2	
02/L	600 x 1970		1	DVEŘE JEDNOKŘÍDLOVÉ OTOČNÉ PRAVÉ
02/P			4	
03/P	700 x 1970		1	DVEŘE JEDNOKŘÍDLOVÉ OTOČNÉ PRAVÉ

TATO DOKUMENTACE NENAHRAŽUJE VÝROBNÍ A DÍLENSKOU DOKUMENTACI. DÍLENSKÁ DOKUMENTACE
A DOKUMENTACE SKUTEČNÉHO STAVU BUDE ZPRACOVÁNA DODAVATELEM STAVBY
A BUDE PŘEDLOŽENA PROJEKTANTOVI A INVESTOROVÍ K ODSOUHLAŠENÍ.

Vyracoval		Zodp. projektant		Tech. kontrola	
MICHAEL ŠTĚPÁN		MICHAEL ŠTĚPÁN		ING. JIŘÍ JAKOUBĚ	
<div>Michael Štěpán Rochlická 362 463 11 Liberec Tel: +420 775 782 896 steparm.m3@gmail.com ICO: 06103065</div>					

Obec LIBEREC [563889]		Kat. území MACHNÍN [689823]		Formát A3	
Investor STATUTÁRNÍ MĚSTO LIBEREC, NÁM. DR. E. BENEŠE 1/1, LIBEREC				Měřítko 1:50	
				Datum IV/2025	
Akce ZŠ LIBEREC, LIBEREC – MACHNÍN, Č.P. 95, HEŘMÁNKOVÁ REKONSTRUKCE SOCIÁLNÍHO ZÁZEMÍ V PŘÍZEMÍ BUDOVY ZŠ				Účel DSP	
				Č. zakázky 20190302	
				Č. výkresu	
PŮDORYS – NAVRHOVANÝ STAV					
				D.1.1.4	