
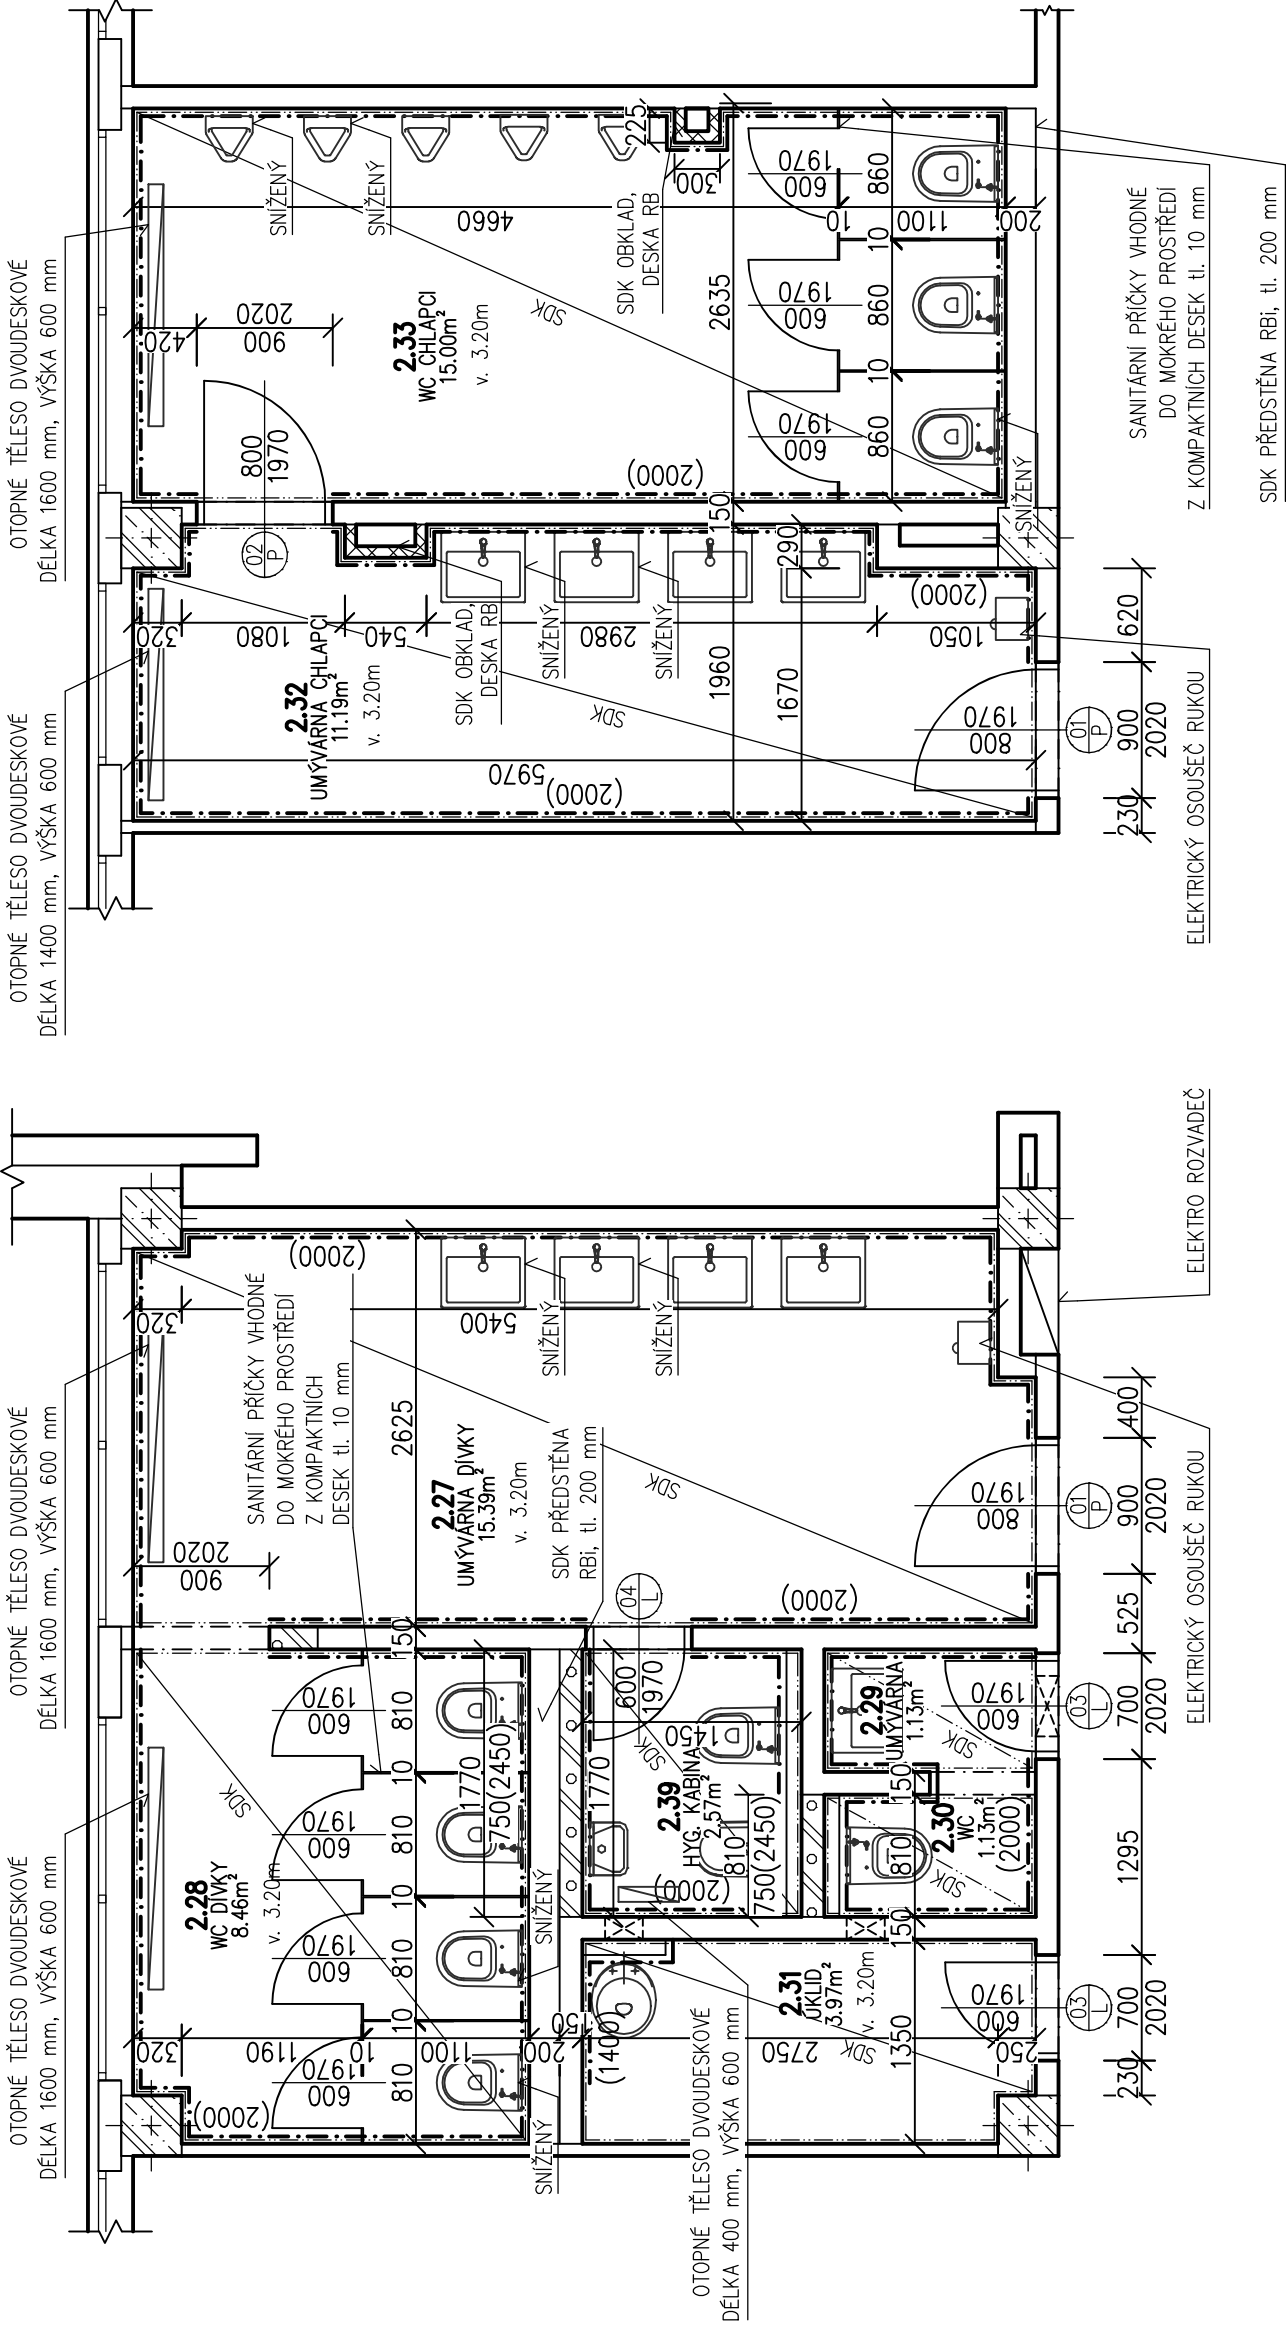


LEGENDA MATERIÁLŮ

- STAVAJÍCÍ ZDĚNÉ KONSTRUKCE
- STAVAJÍCÍ ŽB NOSNÉ KONSTRUKCE
- ZAŽDÍVKY OTVORŮ, POROBETONOVÉ TVÁRNICE tl. 150 mm
- SDK OBKLADOVÉ KCE tl. 75 mm, DESKA RB tl. 12,5 mm

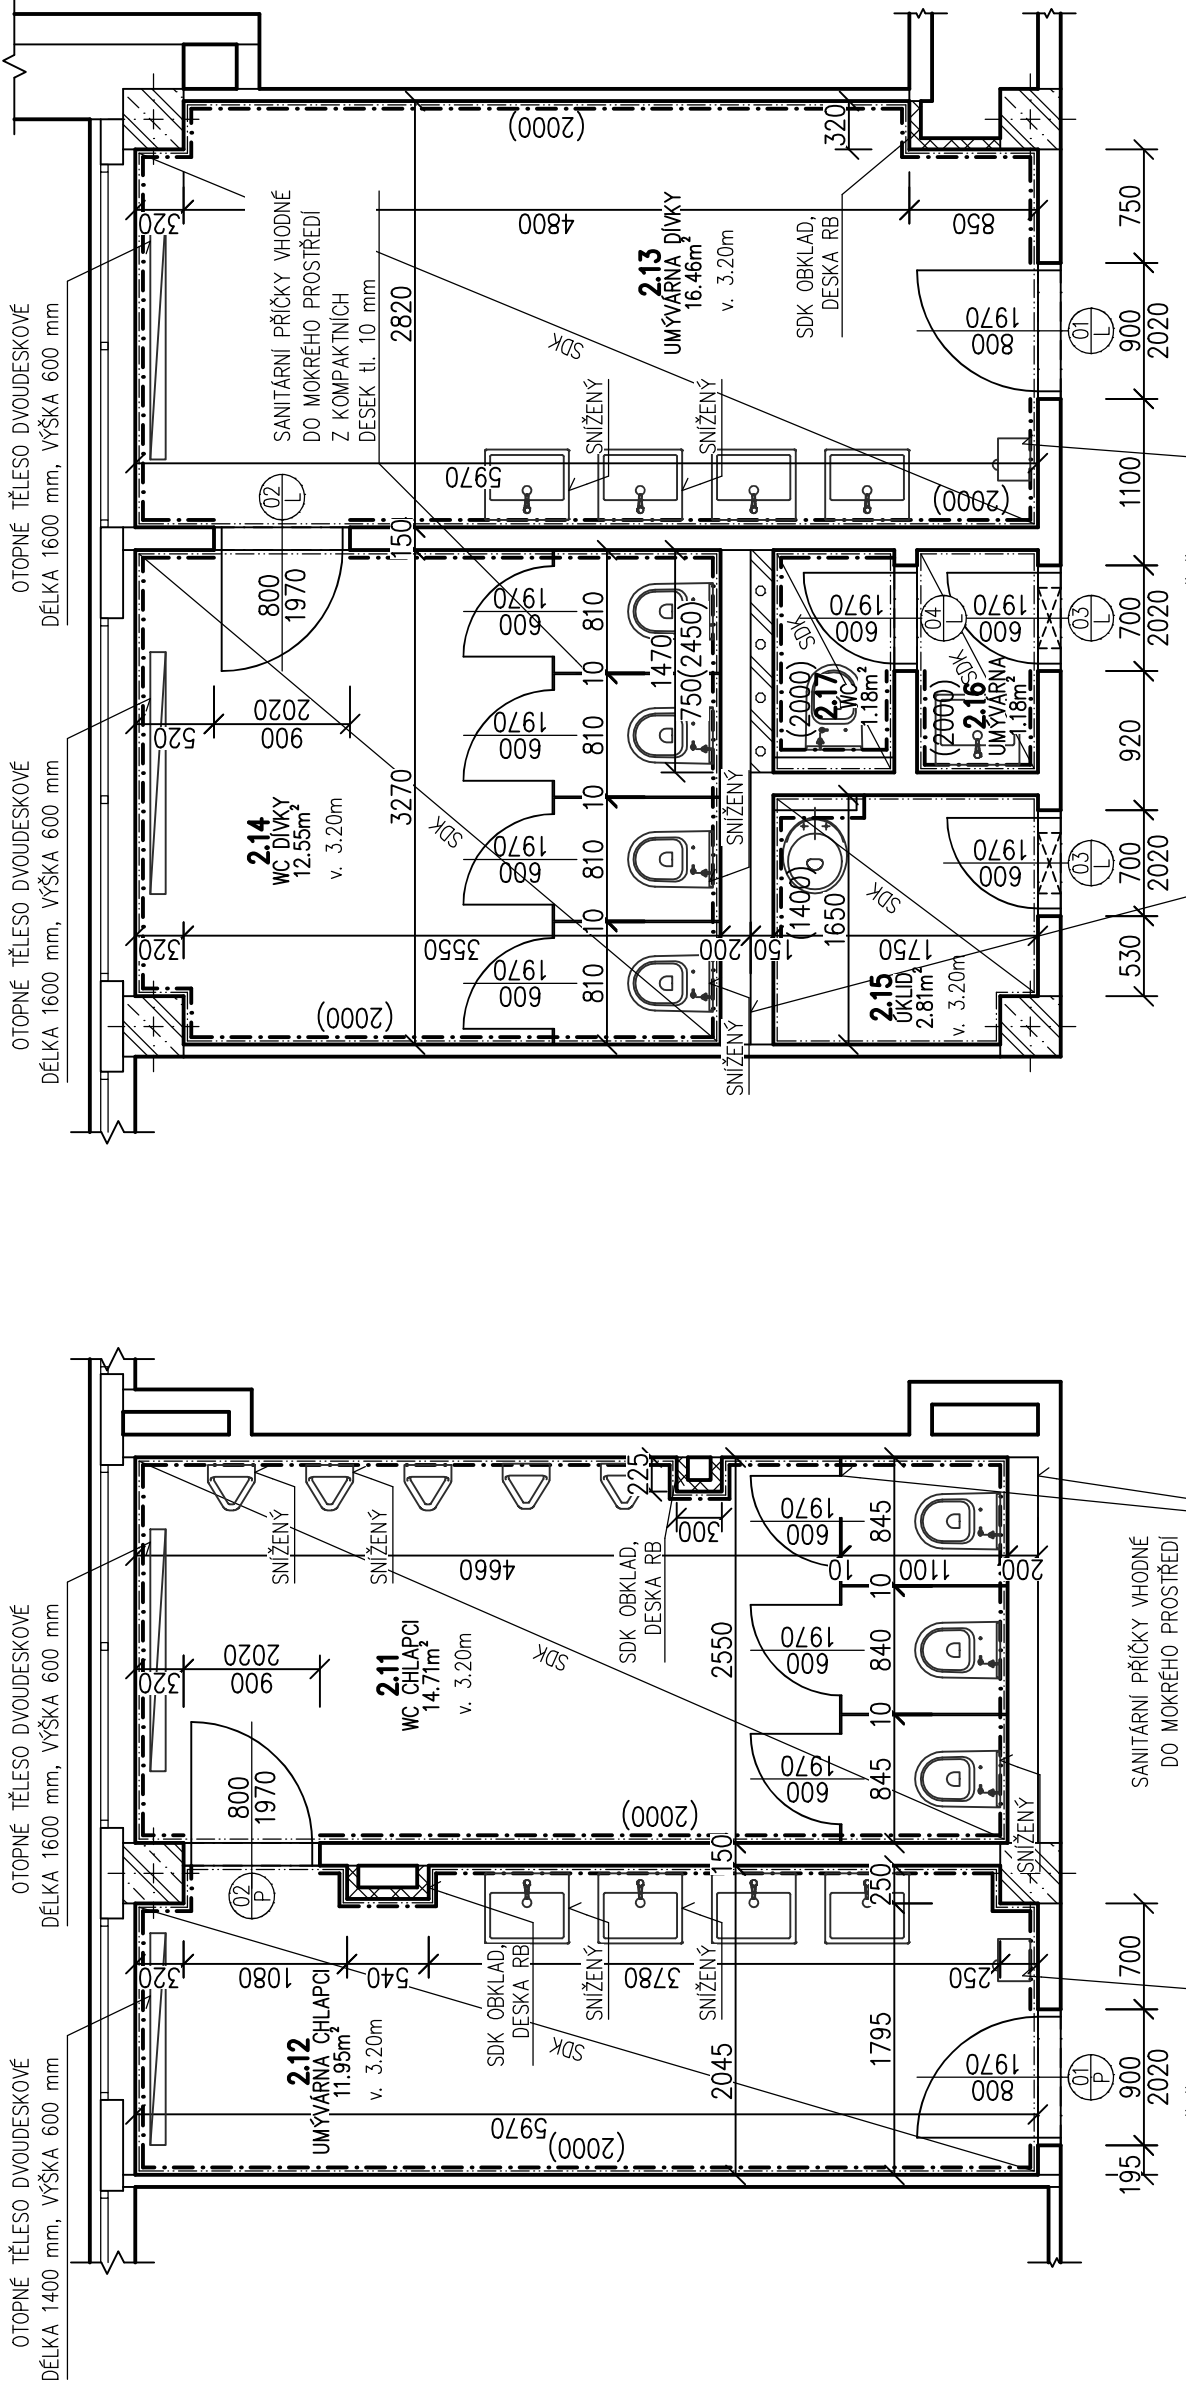

Tabulka místností				
Číslo	Název	Plocha [m²]	Podlaha	Stěny
2.11	WC CHLAPCI	14,71	KERAMICKÁ DLÁŽBA	OMÍTKA / OBKLAD
2.12	UMÝVÁRNA CHLAPCI	11,95	KERAMICKÁ DLÁŽBA	OMÍTKA / OBKLAD
2.13	UMÝVÁRNA DIVKY	16,46	KERAMICKÁ DLÁŽBA	OMÍTKA / OBKLAD
2.14	WC DIVKY	12,55	KERAMICKÁ DLÁŽBA	OMÍTKA / OBKLAD
2.15	ÚKLID	2,81	KERAMICKÁ DLÁŽBA	OMÍTKA / OBKLAD
2.16	UMÝVÁRNA	1,18	KERAMICKÁ DLÁŽBA	OMÍTKA / OBKLAD
2.17	WC	1,18	KERAMICKÁ DLÁŽBA	OMÍTKA / OBKLAD
2.27	UMÝVÁRNA DIVKY	15,39	KERAMICKÁ DLÁŽBA	OMÍTKA / OBKLAD
2.28	WC DIVKY	8,46	KERAMICKÁ DLÁŽBA	OMÍTKA / OBKLAD
2.29	UMÝVÁRNA	1,13	KERAMICKÁ DLÁŽBA	OMÍTKA / OBKLAD
2.31	ÚKLID	3,97	KERAMICKÁ DLÁŽBA	OMÍTKA / OBKLAD
2.32	UMÝVÁRNA CHLAPCI	11,19	KERAMICKÁ DLÁŽBA	OMÍTKA / OBKLAD
2.33	WC CHLAPCI	15	KERAMICKÁ DLÁŽBA	OMÍTKA / OBKLAD
2.39	HYG. KABINA	2,57	KERAMICKÁ DLÁŽBA	OMÍTKA / OBKLAD

Celková plocha [m²]: 118,54

Tabulka dveří		
OZNAČENÍ	POPIS	POZNÁMKA
01/L	DVEŘE JEDNOKŘÍDLOVÉ OTOČNÉ LEVÉ	POČET CELKEM 1
01/P	DVEŘE JEDNOKŘÍDLOVÉ OTOČNÉ PRAVÉ	3
02/L	DVEŘE JEDNOKŘÍDLOVÉ OTOČNÉ LEVÉ	1
02/P	DVEŘE JEDNOKŘÍDLOVÉ OTOČNÉ PRAVÉ	2
03/L	DVEŘE JEDNOKŘÍDLOVÉ OTOČNÉ LEVÉ	4
04/L	DVEŘE JEDNOKŘÍDLOVÉ OTOČNÉ PRAVÉ	2

TATO DOKUMENTACE NENAHAZLUJE VÝROBNÍ A DILENSKOU DOKUMENTACI, DILENSKÁ DOKUMENTACE A DOKUMENTACE SKUTEČNÉHO STAVU BUDE ZPRACOVÁVANA DODAVATELEM STAVBY A BUDE PŘEDLOŽENA PROJEKTANTOVI A INVESTOROVÍ K ODSOUHLASENÍ.

Michael Štěpán Rochlická 362 463 11 Liberec Tel: +420 775 782 896 stepanm.m3@gmail.com IČO: 06103065		Formát A2	
		Měřítko 1:50	
		Datum IV/2025	
		Účel DPS	
		Č. zakázky 20250402	
		Č. výkresu	
		D.1.1.1	

Obec LIBEREC [563889]		Kat. území ROCHLICE U LIBERCE [682314]	
Investor STATUTÁRNÍ MĚSTO LIBEREC			
Akce ZŠ LIBEREC, DOBIAŠOVA STAVEBNÍ ÚPRAVY SOCIÁLNÍHO ZAZEMÍ V 2.NP			
PŮDORYS 2.NP – TOALETY			