


PŮDORYS 2.N.P.:

měřítko : 1 : 25

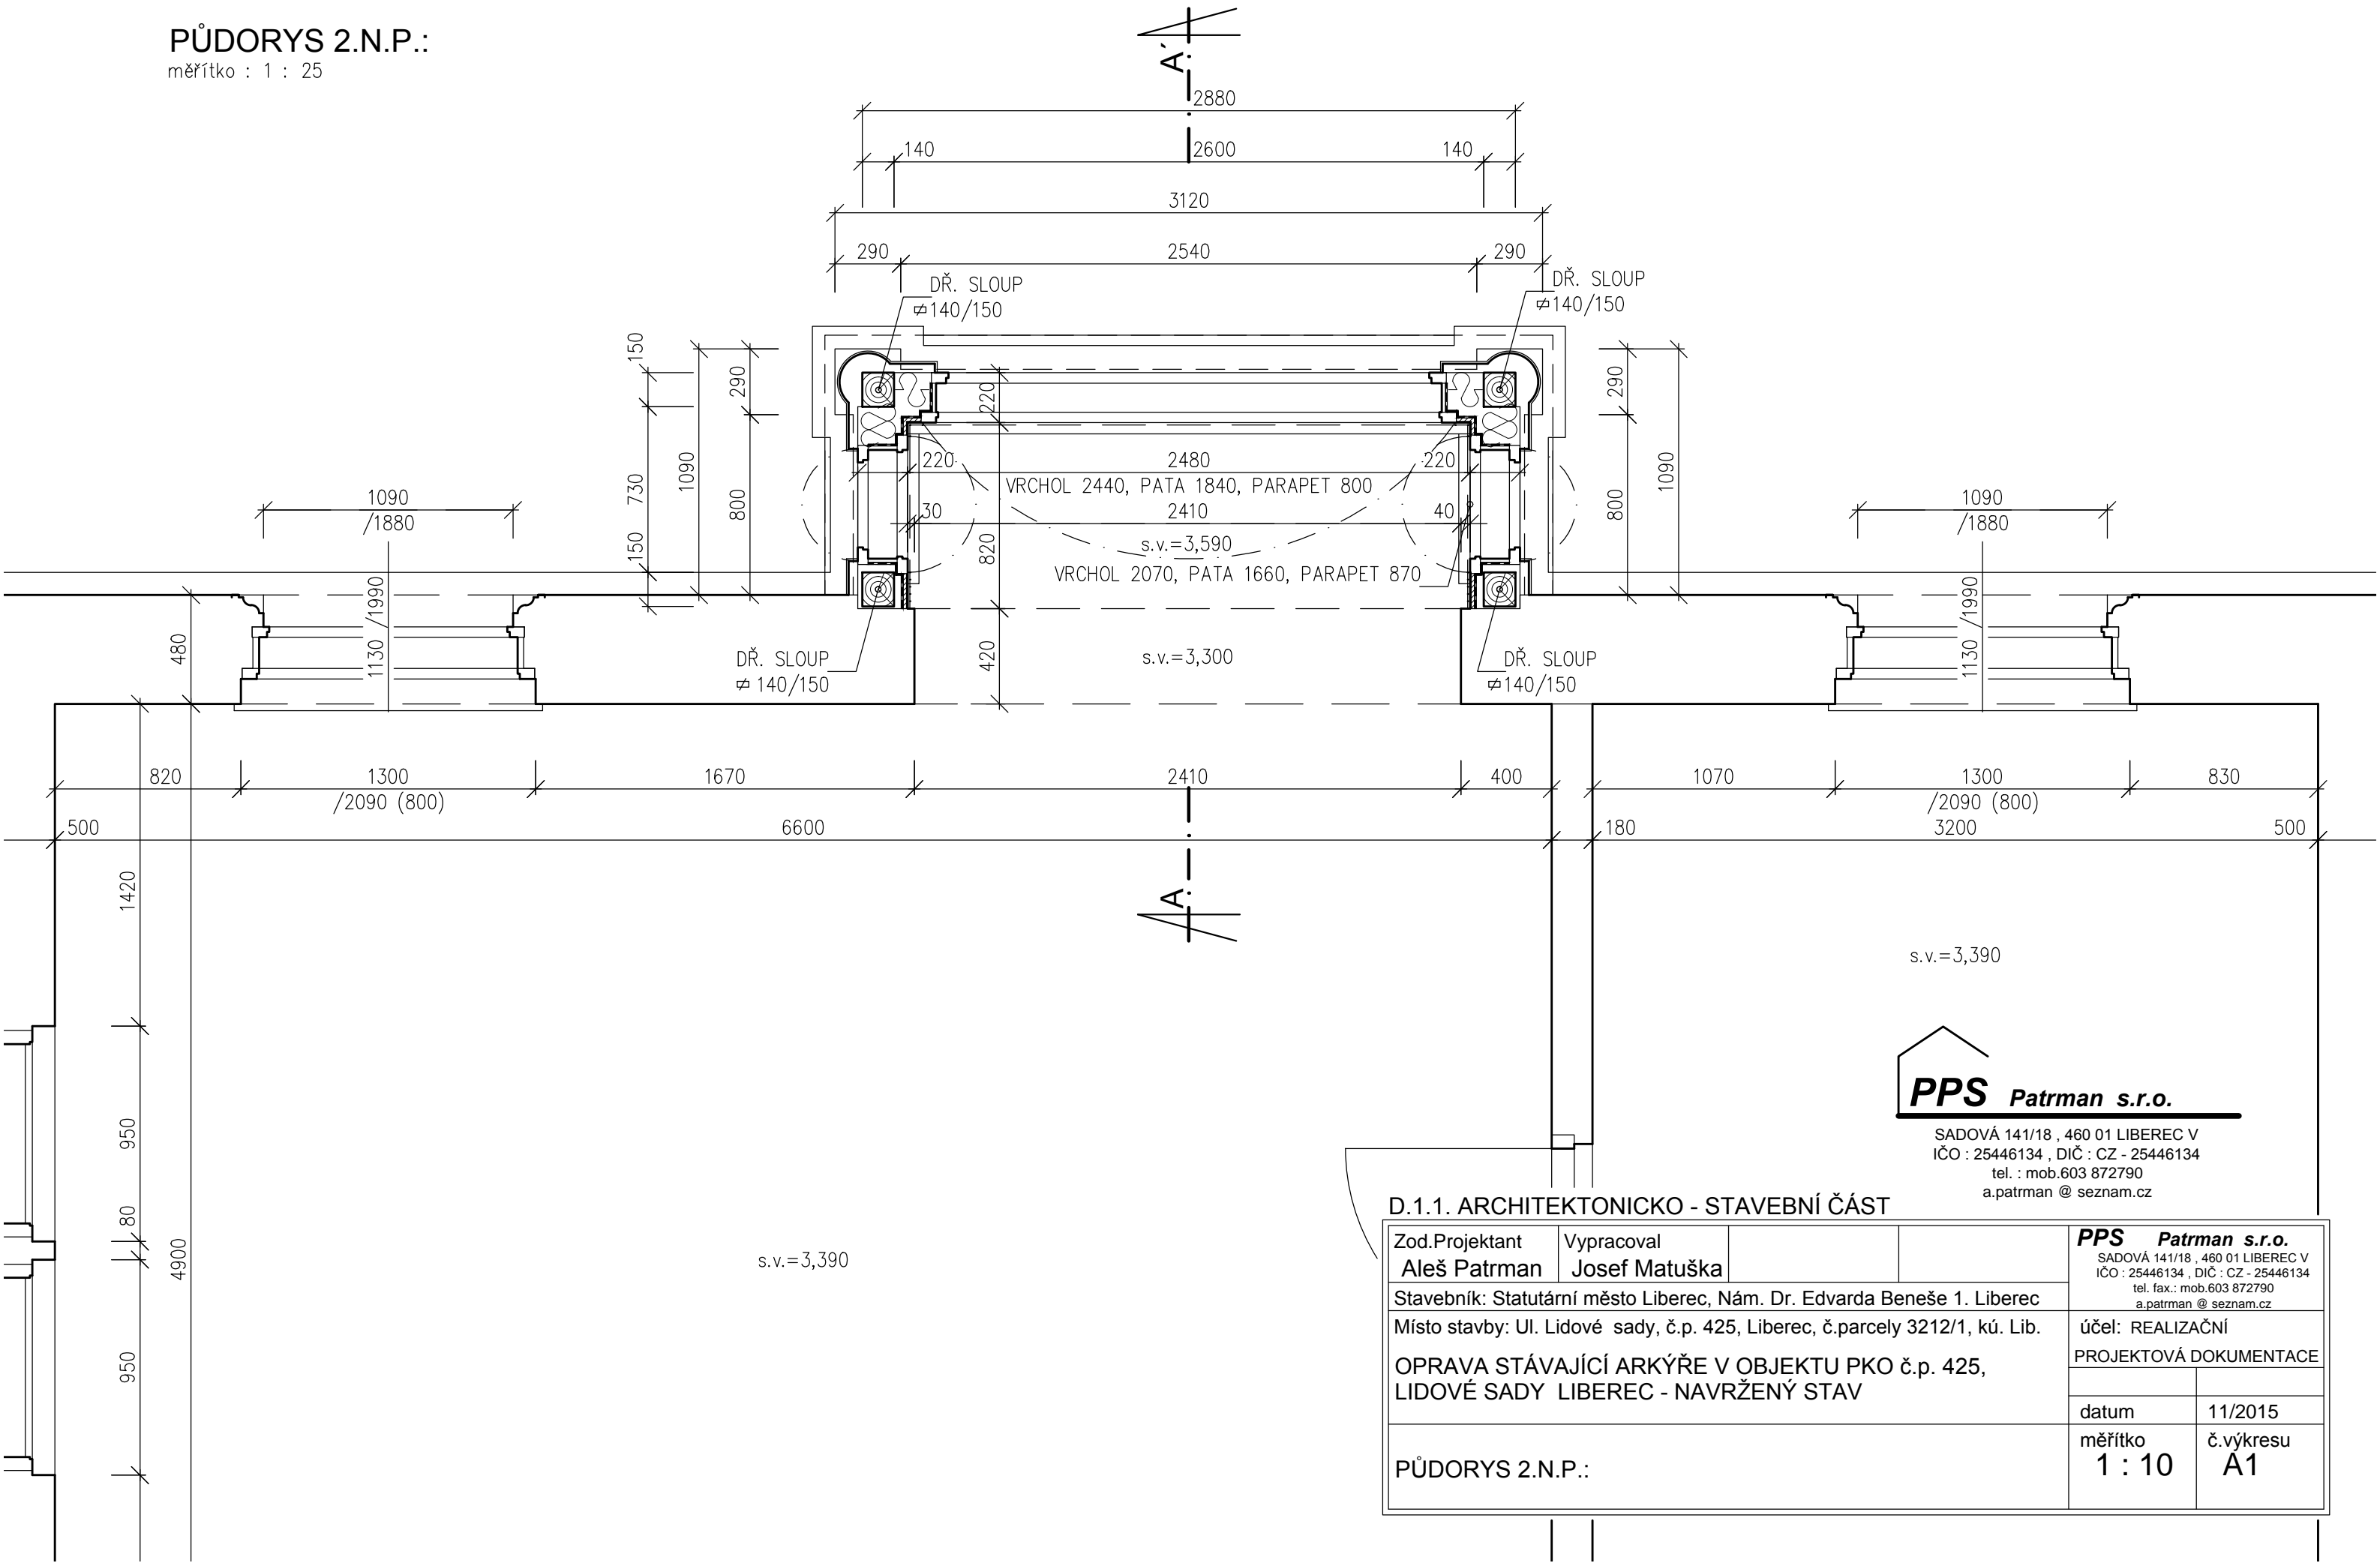

PPS Patrman s.r.o.
SADOVÁ 141/18 , 460 01 LIBEREC V
IČO : 25446134 , DIČ : CZ - 25446134
tel. : mob.603 872790
a.patrman @ seznam.cz

D.1.1. ARCHITEKTONICKO - STAVEBNÍ ČÁST

Zod.Projektant Aleš Patrman	Vypracoval Josef Matuška			PPS Patrman s.r.o. SADOVÁ 141/18 , 460 01 LIBEREC V IČO : 25446134 , DIČ : CZ - 25446134 tel. fax.: mob.603 872790 a.patrman @ seznam.cz	
Stavebník: Statutární město Liberec, Nám. Dr. Edvarda Beneše 1. Liberec					
Místo stavby: Ul. Lidové sady, č.p. 425, Liberec, č.parcely 3212/1, kú. Lib.					
OPRAVA STÁVAJÍCÍ ARKÝŘE V OBJEKTU PKO č.p. 425, LIDOVÉ SADY LIBEREC - NAVRŽENÝ STAV					
PŮDORYS 2.N.P.:				účel: REALIZAČNÍ	
				PROJEKTOVÁ DOKUMENTACE	
				datum	11/2015
				měřítko 1 : 10	č.výkresu A1