


PŮDORYS STŘECHY:
měřítko 1 : 100

64530

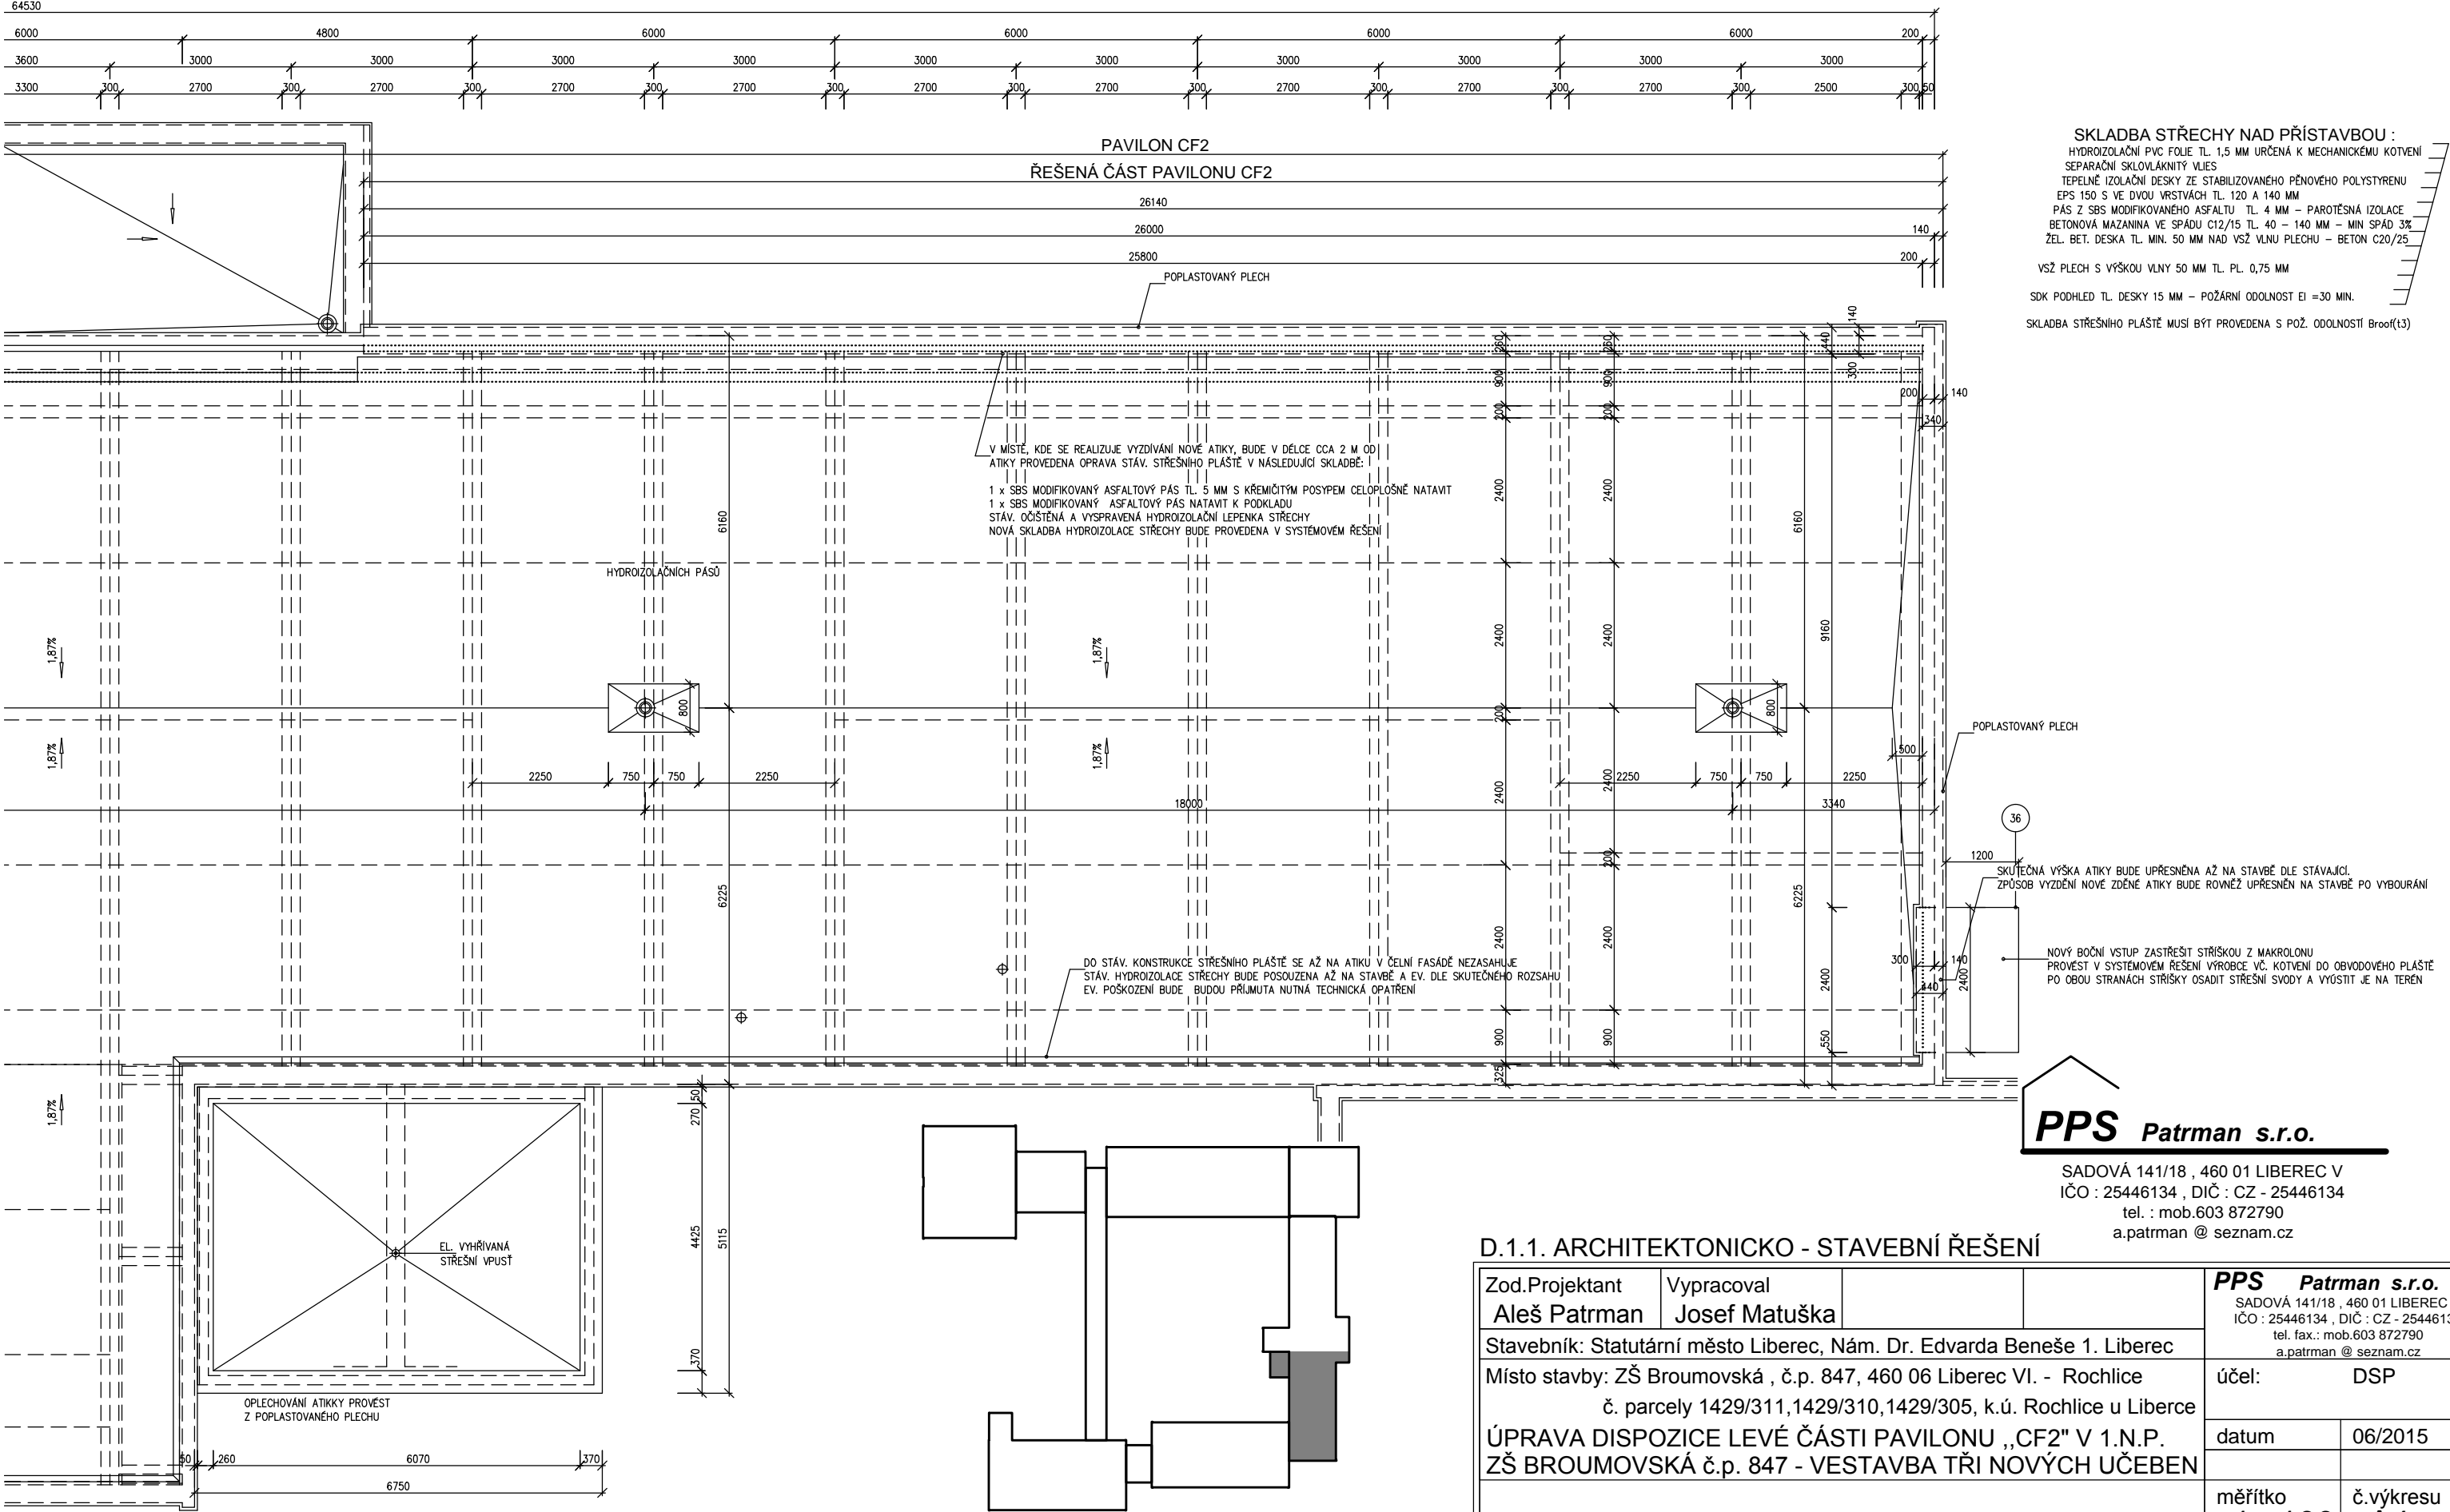

PPS Patrman s.r.o.
SADOVÁ 141/18 , 460 01 LIBEREC V
IČO : 25446134 , DIČ : CZ - 25446134
tel. : mob.603 872790
a.patrman @ seznam.cz

D.1.1. ARCHITEKTONICKO - STAVEBNÍ ŘEŠENÍ

Zod.Projektant Aleš Patrman	Vypracoval Josef Matuška			PPS Patrman s.r.o. SADOVÁ 141/18 , 460 01 LIBEREC V IČO : 25446134 , DIČ : CZ - 25446134 tel. fax.: mob.603 872790 a.patrman @ seznam.cz
Stavebník: Statutární město Liberec, Nám. Dr. Edvarda Beneše 1. Liberec				
Místo stavby: ZŠ Broumovská , č.p. 847, 460 06 Liberec VI. - Rochlice č. parcely 1429/311,1429/310,1429/305, k.ú. Rochlice u Liberce				
ÚPRAVA DISPOZICE LEVÉ ČÁSTI PAVILONU „CF2“ V 1.N.P. ZŠ BROUMOVSKÁ č.p. 847 - VESTAVBA TŘI NOVÝCH UČEBEN				
PŮDORYS STŘECHY:				
			účel:	DSP
			datum	06/2015
			měřítko 1 : 100	č.výkresu A4