
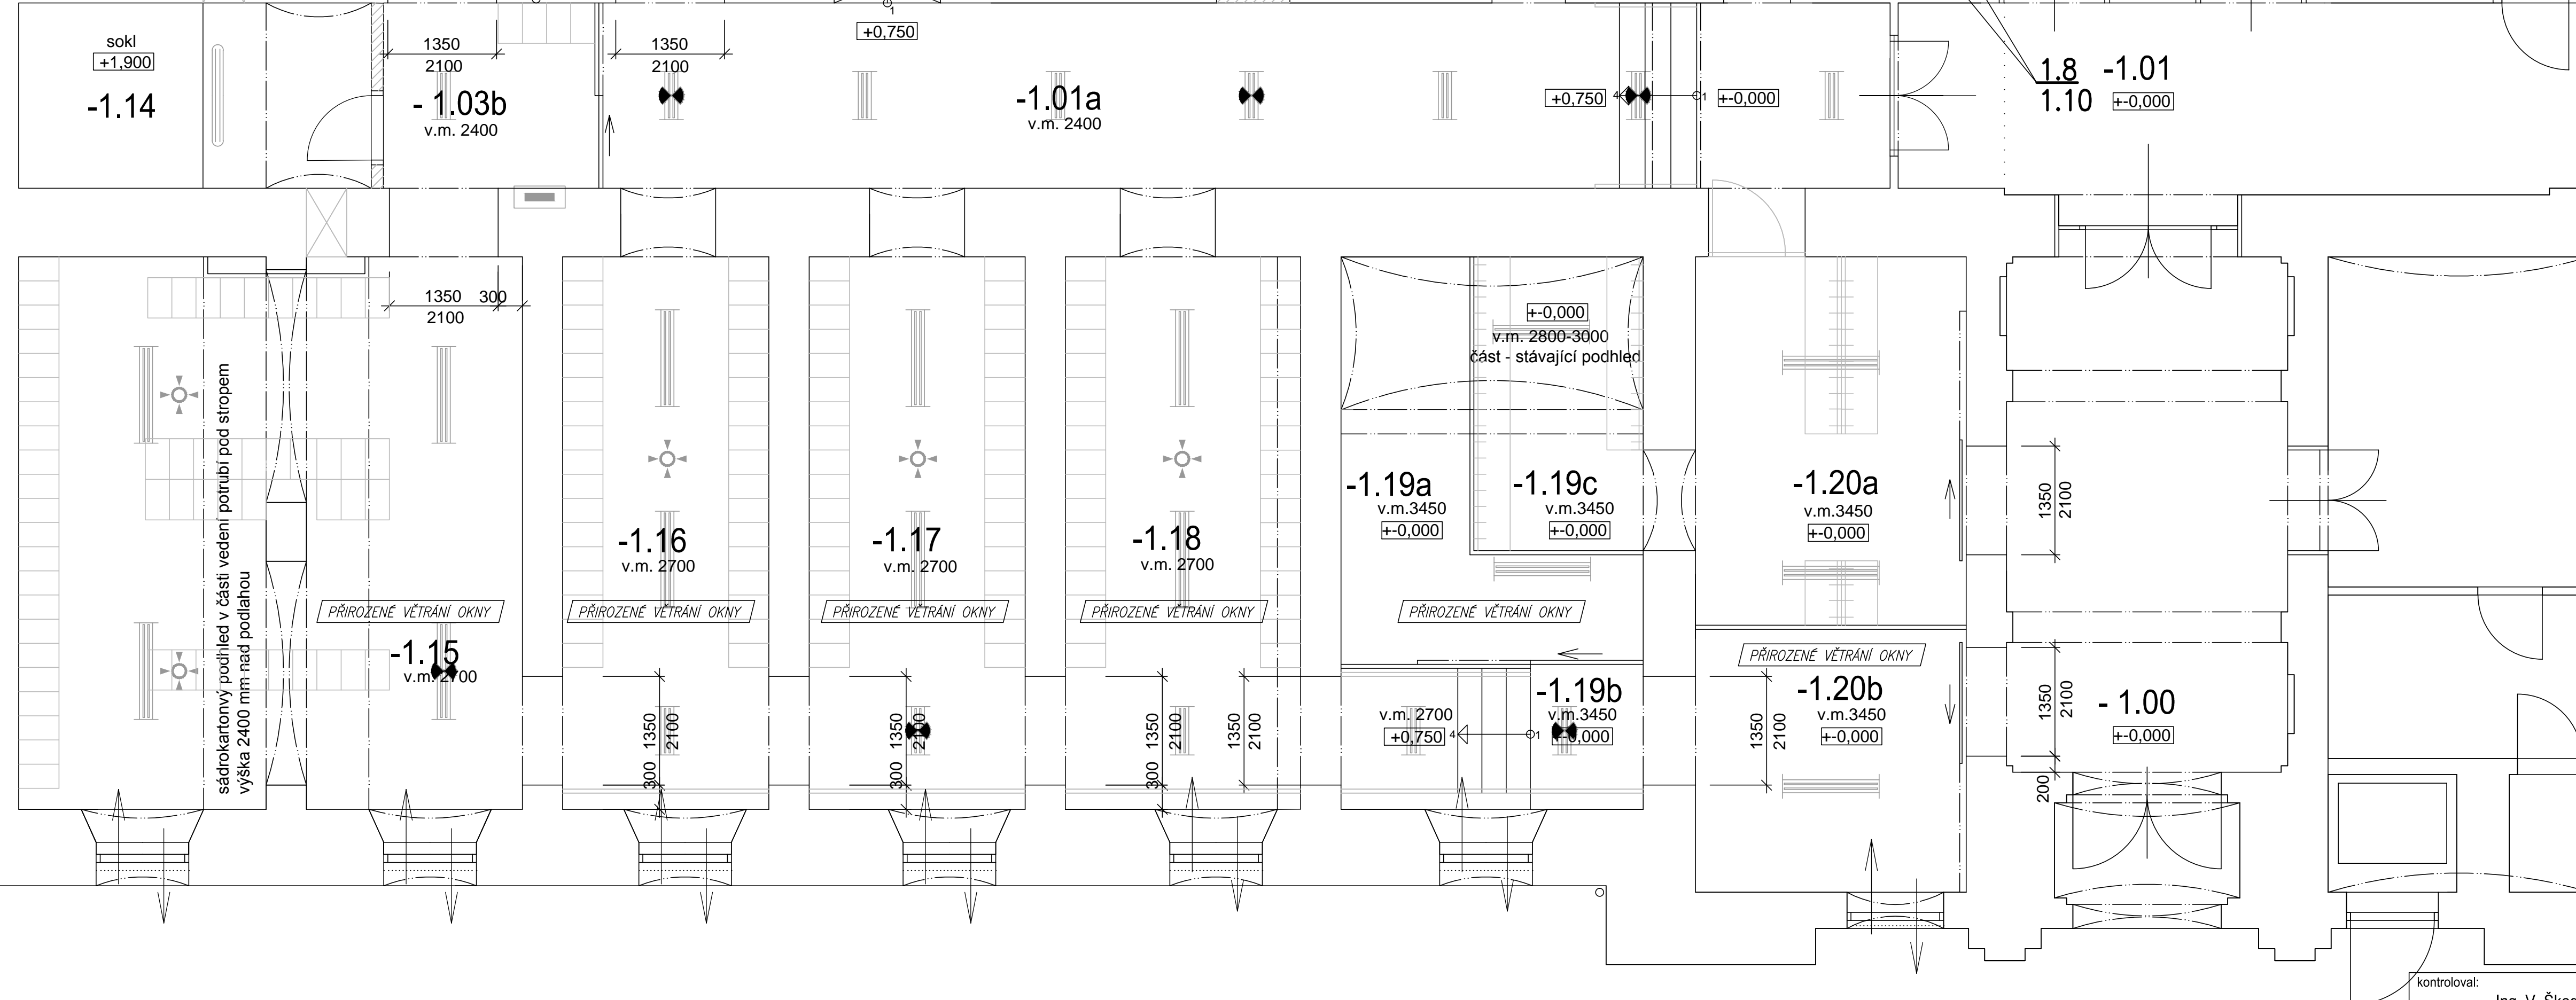


1.3

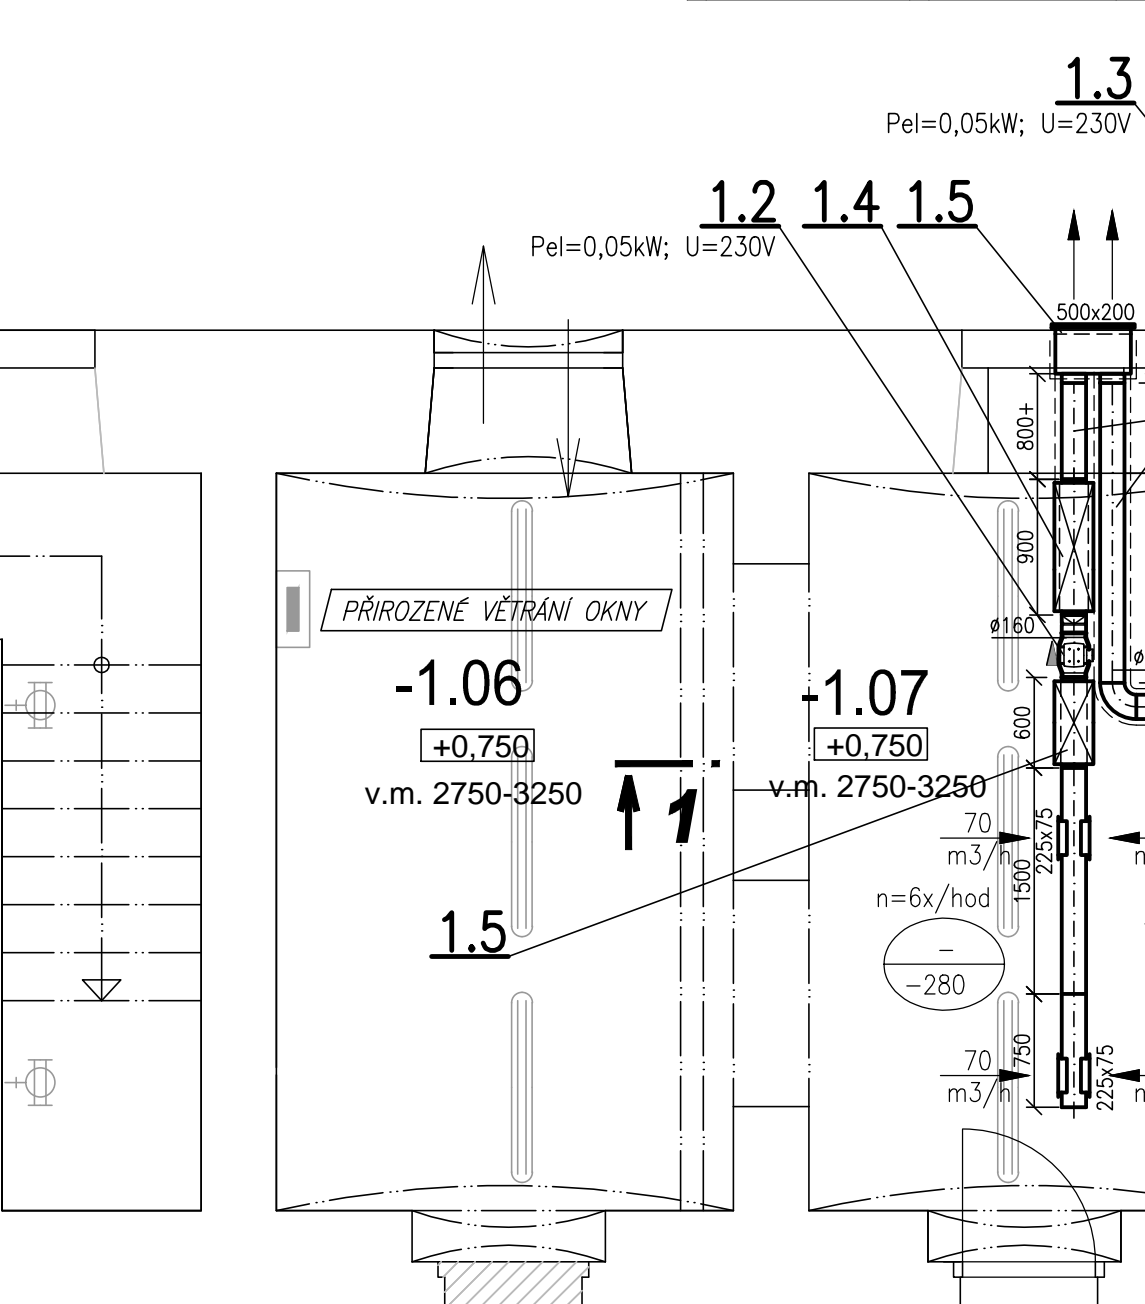

1 cm

generální projektant :

ing. v. Skoda		tel.: 736 209 106		ing. arch. Irena Vybíralíková	
objednatel:		STATUTÁRNÍ MĚSTO LIBEREC nám. Dr. E. Beneše 1, 460 01 LIBEREC		Borový Vrch 286 460 14 Liberec 13 IČ: 012 08 420	
místo stavby:		ZŠ U SOUDU - U SOUDU 369/8, 460 01 LIBEREC			
akce :		STAVEBNÍ ÚPRAVY ZŠ U SOUDU 369/8, LIBEREC 2		formát : datum : stupeň:	
část:		D.1.4 b - VZDUCHOTECHNIKA		8x4 10/2014 DPS	
výkres:		PŮDORYS 1. SUTERÉNU, ŘEZ 1-1		měřítko: 1:50 č. paré:	
				výkres č. VZ-01	