
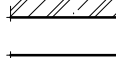



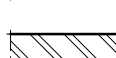

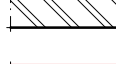

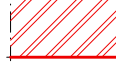
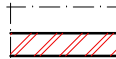


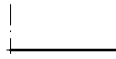

Č. M.	ÚČEL MÍSTNOSTI	PODNOH (m ²)	VEŠTĚNÁ VÝŠKA (m)	PODLAHA	STĚNY	STROP
101	CHOBOHA - HALA	112,31	330	PVC - Stávková - bez optiky	Maltový náter v 1:100 - Stb. bez opt.	Maltový náter bez optiky
102	PŘEDŠKOLNÍ WC CHLAPČÍ	12,30	330	Stávková - bez optiky	Ne opt. v 1:200 - Stb. - bez opt.	Stávkový náter bez optiky
103	WC CHLAPČÍ	12,40	330	Keram. dlažba - Stávkový - bez optiky	Ne opt. v 1:200 - Stb. - bez opt.	Stávkový náter bez optiky
104	WC ZÁMĚSTNANČI	2,75	330	Keram. dlažba - Stávkový - bez optiky	Ne opt. v 1:200 - Stb. - bez opt.	Stávkový náter bez optiky
117	ÚČERNĚN	62,15	330	PVC - Stávková - bez optiky	Stávkový náter bez optiky	Stávkový náter bez optiky
119	VĚŠTILNA	26,56	330	Maltový náter - bez optiky	Maltový náter bez optiky	Maltový náter bez optiky
120	KOŠE SKOLNÍKA	1,88	330	PVC - Stávková - bez optiky	Maltový náter bez optiky	Stávkový náter bez optiky
121	CHOBOHA - HALA	99,33	330	PVC - Stávková - bez optiky	Maltový náter malý malý náter	Maltový náter bez optiky
122	SCHOŠTĚ	26,83	330	PVC - Stávková - bez optiky	Keram. dlažba - Stb. - bez optiky	Stávkový náter bez optiky
123	SKLAD	26,54	330	PVC - Stávková - bez optiky	Stávkový náter bez optiky	Stávkový náter bez optiky
124	SKLAD	17,29	330	PVC - Stávková - bez optiky	Stávkový náter bez optiky	Stávkový náter bez optiky
125	SKOLNÍK	21,51	330	PVC - Stávková - bez optiky	Stávkový náter bez optiky	Stávkový náter bez optiky
126	BATNA	80,00	330	PVC - Stávková - bez optiky	Maltový náter bez optiky	Maltový náter bez optiky
127	BATNA	123,85	330	PVC - Stávková - bez optiky	Maltový náter malý malý náter	Maltový náter bez optiky
128	VÝZUCHOVNÍK - UT	24,49	330	Cem. potěr - Stávkový - bez optiky	Stávkový náter bez optiky	Stávkový náter bez optiky
129	EL. ROZVADĚ	4,48	330	Cem. potěr - Stávkový - bez optiky	Stávkový náter bez optiky	Stávkový náter bez optiky
130	RAMPA	5,10	330	Dlažba - Stávkový - bez optiky	Stávkový náter bez optiky	Stávkový náter bez optiky
131	EXPEDICE	12,12	330	Dlažba - Stávkový - bez optiky	Stávkový náter bez optiky	Stávkový náter bez optiky
132	MYTÍ PŘÍPRAVKY	6,54	330	Dlažba - Stávkový - bez optiky	Stávkový náter bez optiky	Stávkový náter bez optiky
133	MYTÍ STOLY	1,58	330	Cem. potěr - Stávkový - bez optiky	Stávkový náter bez optiky	Stávkový náter bez optiky
134	KLADOVNA KOKOHA	2,98	330	Dlažba - Stávkový - bez optiky	Stávkový náter bez optiky	Stávkový náter bez optiky
135	EXPEDICE SCHOŠTĚ	2,26	330	Dlažba - Stávkový - bez optiky	Stávkový náter bez optiky	Stávkový náter bez optiky
136	EXPEDICE SCHOŠTĚ	16,75	330	Dlažba - Stávkový - bez optiky	Stávkový náter bez optiky	Stávkový náter bez optiky
137	SKLAD POTRAVIN	11,58	330	Dlažba - Stávkový - bez optiky	Stávkový náter bez optiky	Stávkový náter bez optiky
138	KONZERVY	4,98	330	Dlažba - Stávkový - bez optiky	Stávkový náter bez optiky	Stávkový náter bez optiky
139	CHLAD. SKLAD POTRAVIN	5,41	330	Cem. potěr - Stávkový - bez optiky	Stávkový náter bez optiky	Stávkový náter bez optiky
140	KONZERVY	5,33	330	Dlažba - Stávkový - bez optiky	Stávkový náter bez optiky	Stávkový náter bez optiky
141	PŘEDŠKOLNÍ	3,71	330	Dlažba - Stávkový - bez optiky	Stávkový náter bez optiky	Stávkový náter bez optiky
142	CHLAD. SKLAD BR. ZEL.	10,58	330	Cem. potěr - Stávkový - bez optiky	Stávkový náter bez optiky	Stávkový náter bez optiky
143	CHOBOHA	16,68	330	PVC - Stávková - bez optiky	Stávkový náter bez optiky	Stávkový náter bez optiky
147	OPRÁVČI POKOJ	15,20	330	PVC - Stávková - bez optiky	Stávkový náter bez optiky	Stávkový náter bez optiky

LEGENDA MATERIÁLŮ

- | | | |
|---|--|---|
|  | STÁVAJKY ŽELEZOBETON. SLOUPY 400 x 400 mm - MONTOVANÝ SKELET MS T1 | |
|  | STÁVAJKY STĚNY A PŘÍČKY Z PANELOU - MONTOVANÝ SKELET MS T1 |  |
|  | STÁVAJKY CHEILNE ŽDIVO |  |
|  | STÁVAJKY ŽDIVO Z POROBETONOVÝCH TVÁŘNIC |  |
|  | NOVÉ ŽDIVO (PŘÍČKY Z POROBETONOVÝCH PŘÍČKOVÝCH YTONG T1 150 MM NA TENKOVÝSTVU ŽDÍ MALTU YTONG |  |
|  | NADEŽÍVANÉ STÁVAJKY PŘÍČKY
- NOVÉ ŽDIVO Z POROBETONOVÝCH PŘÍČKOVÝCH YTONG T1 150 MM | |
|  | NOVÉ SÁDKOČERNÉ PŘÍČKY T1 150 MM - TYP KNAUF W 112 -
- stěby z kerolový profilu CW 100,
- osověrné opatření desek Knauf White (A) 12,5 mm
- Vložení minerální vlny A1 - zovuková izolace (Voula insulation TP 115) 10.80 mm | |


POZNÁMKY

- V UPRAVOVANÉ MÍSTNOSTI 127 SATNA ODSTRANIT VEŠKERÉ STÁVAJÍCÍ PODLAHOVÉ KRYTINY - PVC, POKUD MOŽNO I VČETNÉ LEPIDLA. SATNÁVAT POKLADKAMI BETONOVOU MAZANINU PŘEBRUSIT, POKŠOZENÉ ČÁSTI OPRAVIT.

- V SATNÉ 127 DOPORUČIT POUŽIT PVC PODLAHOVOU KRYTINU SPECIÁLNĚ URČENOU PRO POUŽITÍ VE ŠKOLÁCH, JAKO JE NAPŘÍKLAD ZATEČNÁ PODLAHOVÁ KRYTINA NOVOPOL EXTRA AMO, VYRÁBĚNÁ FIRMOU FATRA, BARVU PODLAHOVÉ KRYTINY URČÍ INVEŠTOR.

- OKNA A DVEŘE BÉZ OZNAČENÍ JSOU STÁVAJÍCÍ, BÉZ ÚPRAV.

SITUACE - OBJEKTY

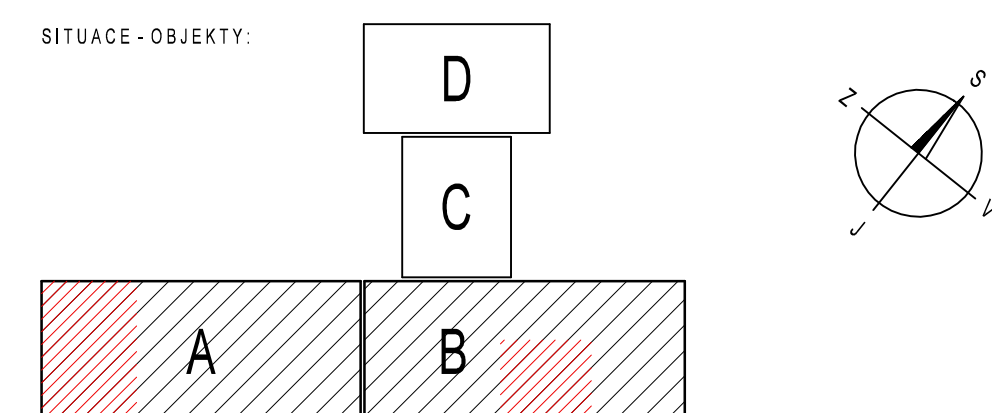

Zodávající projektant Martin Srna		Vypracoval Martin Srna	MARTIN SRNA Masarova 166, 460 01 Liberec 15 Tel. 608 142 591 / IČO 133 516 176 E-mail: martin@martinsrna.cz	
Investor Městský úřad Liberec	Státní město Liberec, nám. Dr. E. Beneše 1, Liberec		Formát Datum	10 A4 05/2015
Místní stavby Akce	Liberec XXIII - Opatov, Kaplického ul. čp. 364		Čís. zakázky Datum	15-006 15-006
NÁVYŠENÍ KAPACITY ZŠ KAPLICKÉHO - stavební úpravy pro změny v užívání části stavby -			Dokumentace pro provádění stavby	
Část	1:02 Architektonicko-stavební řešení	Stupeň		
Výkres	PŮDORYS 1.N.P. - ČÁST "B"		Měřítko 1:50	Číslo výkresu S 02