

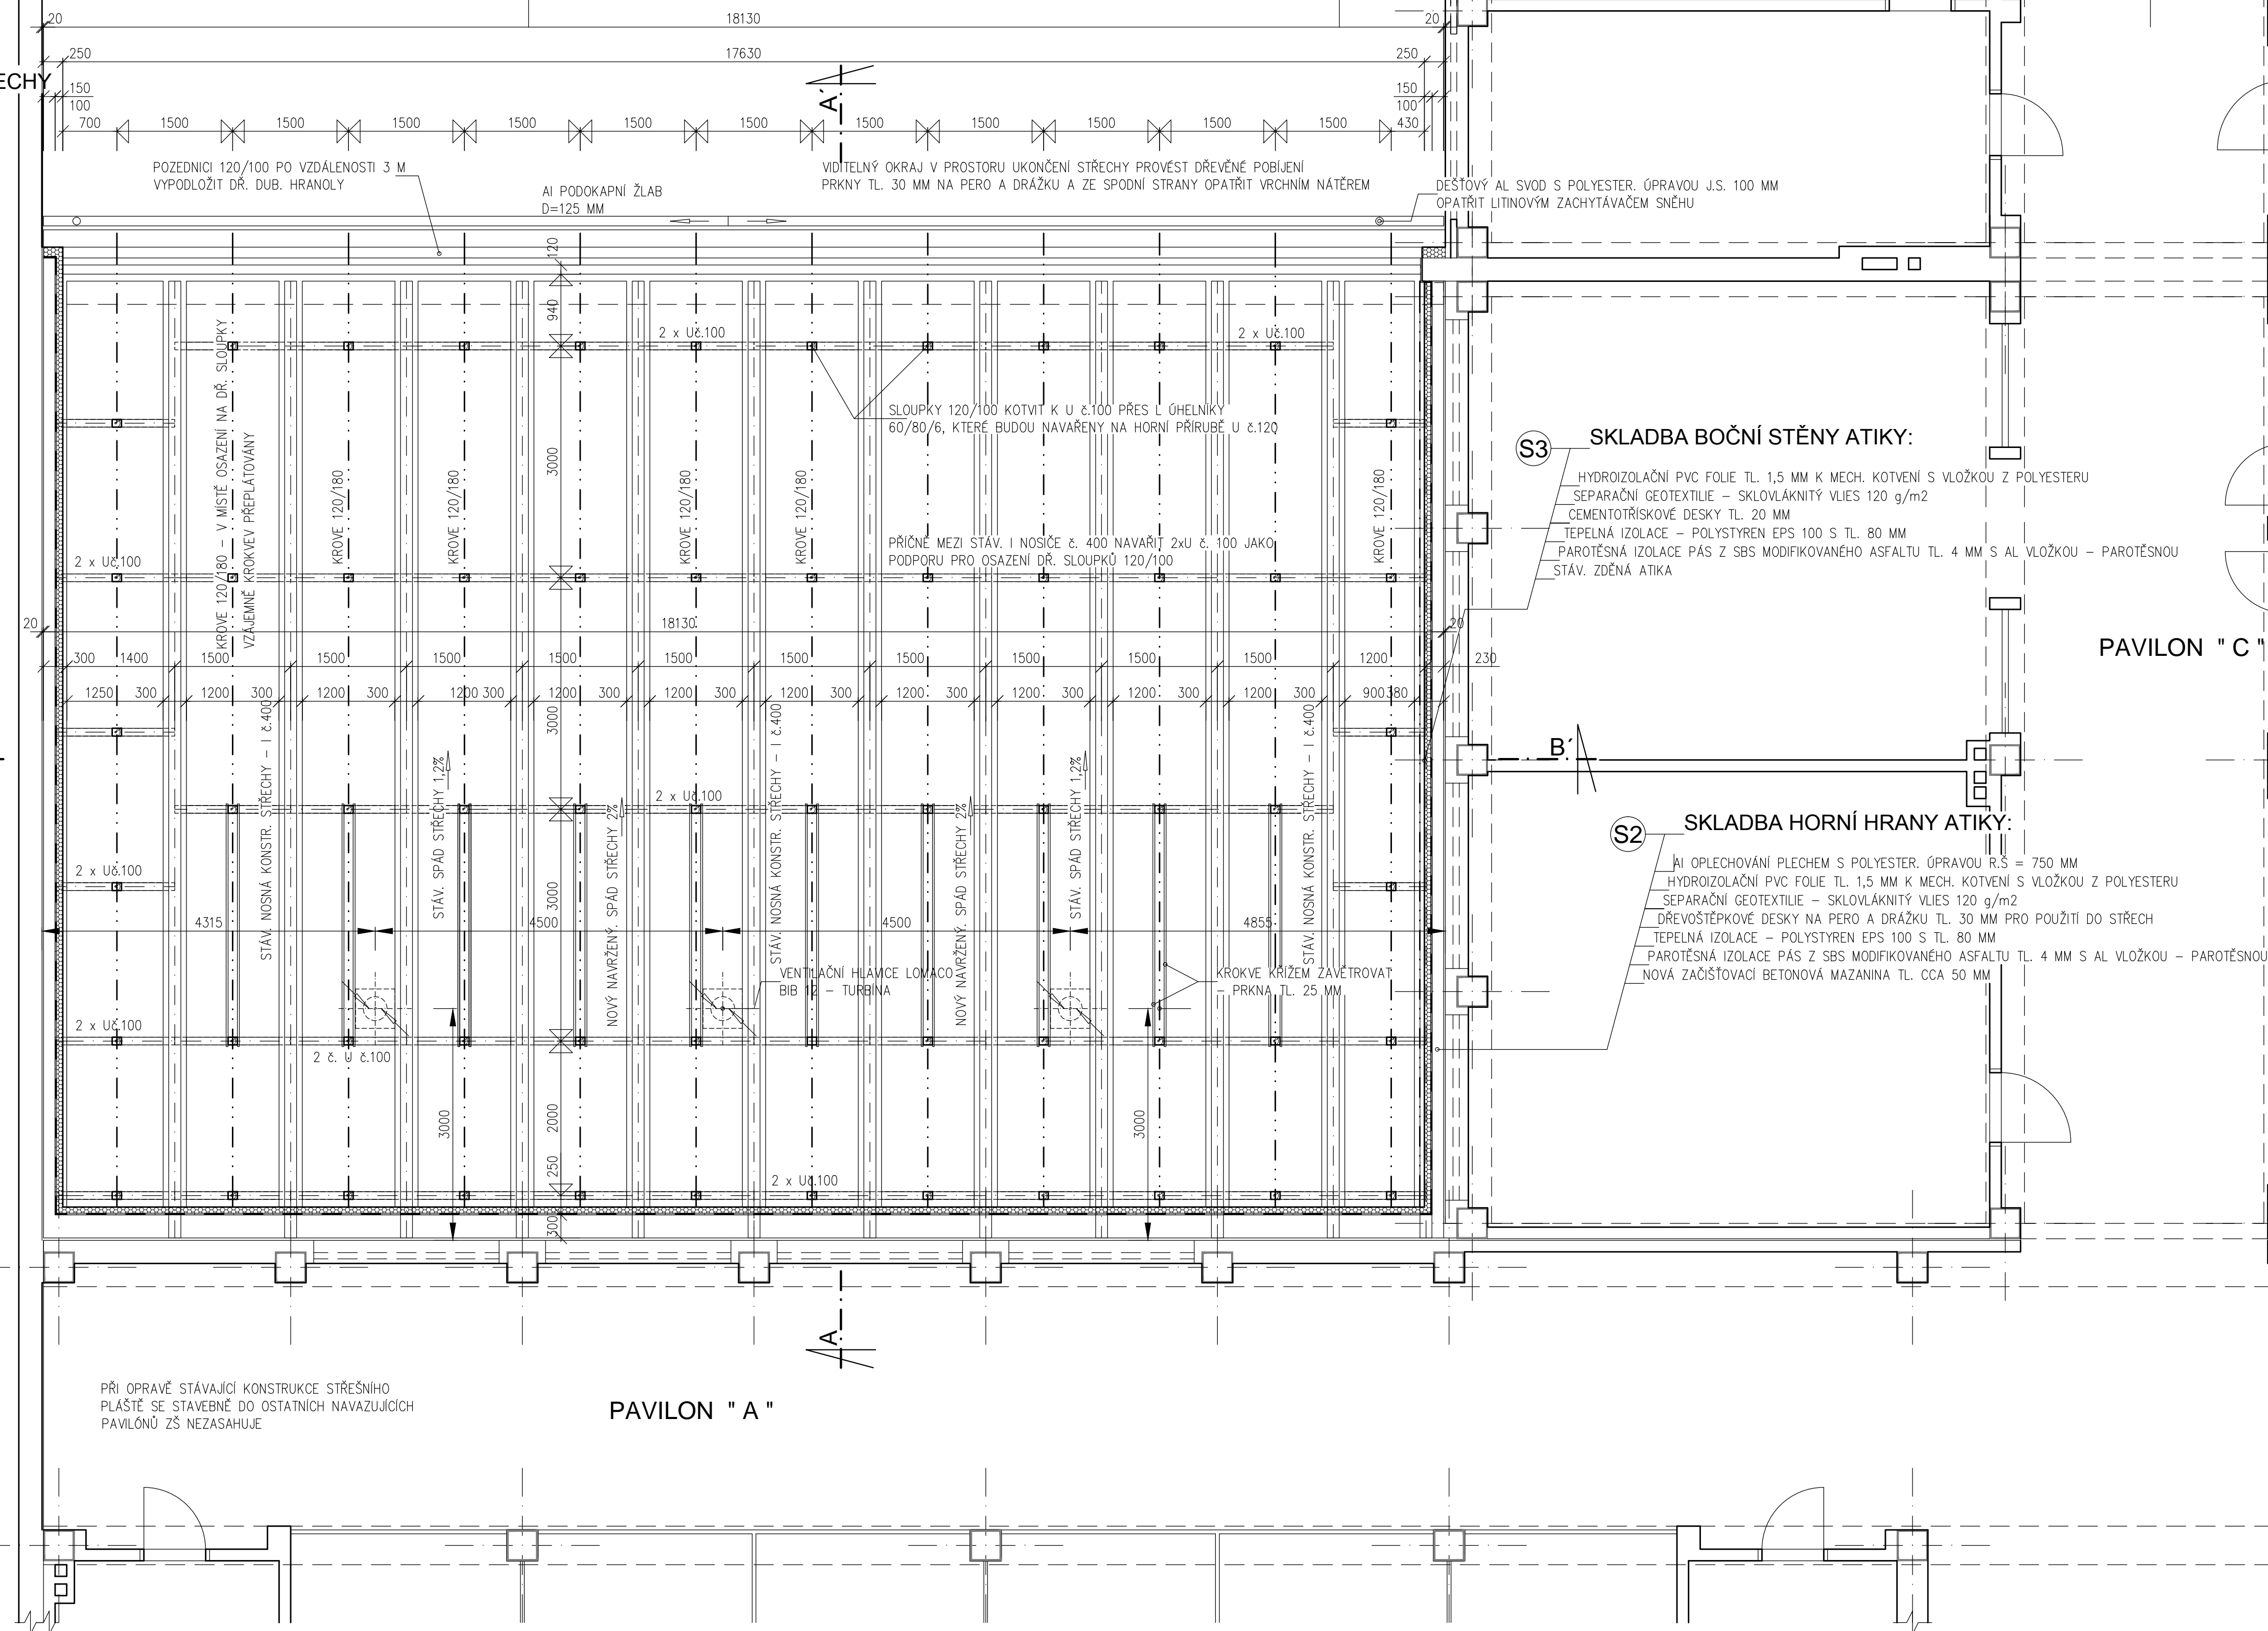


měřítko : 1 : 50

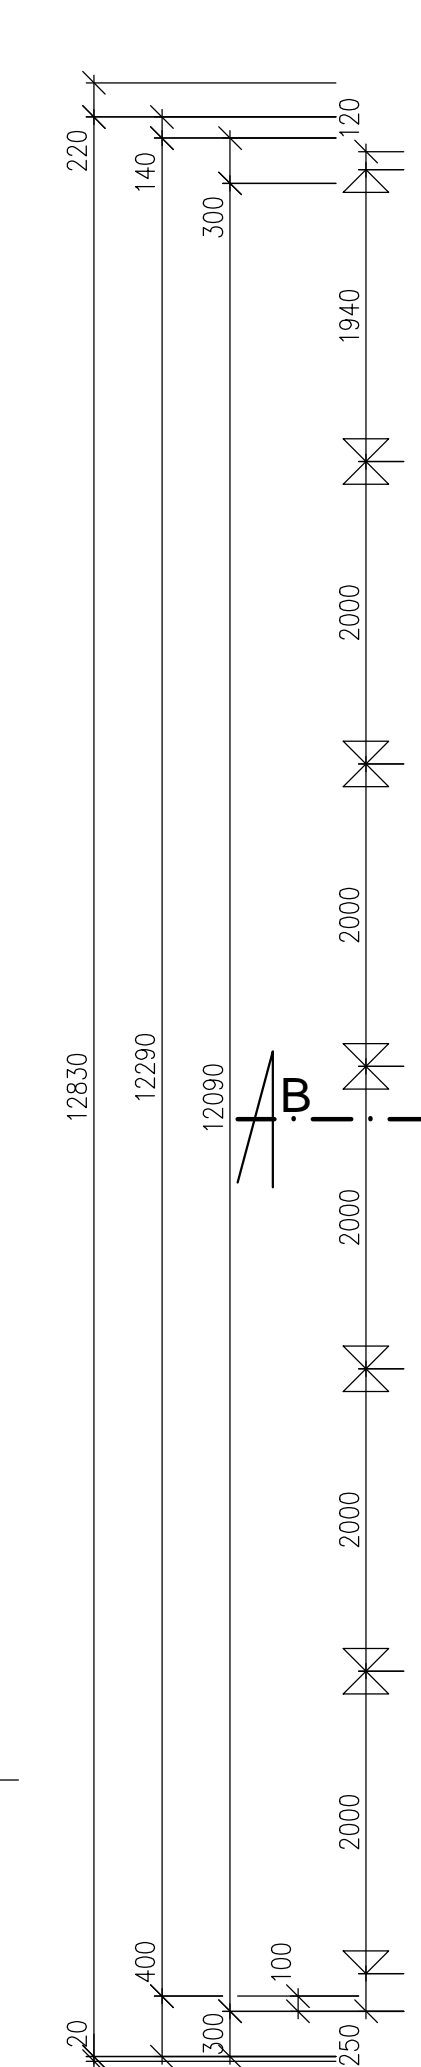

měřítko : 1 : 50

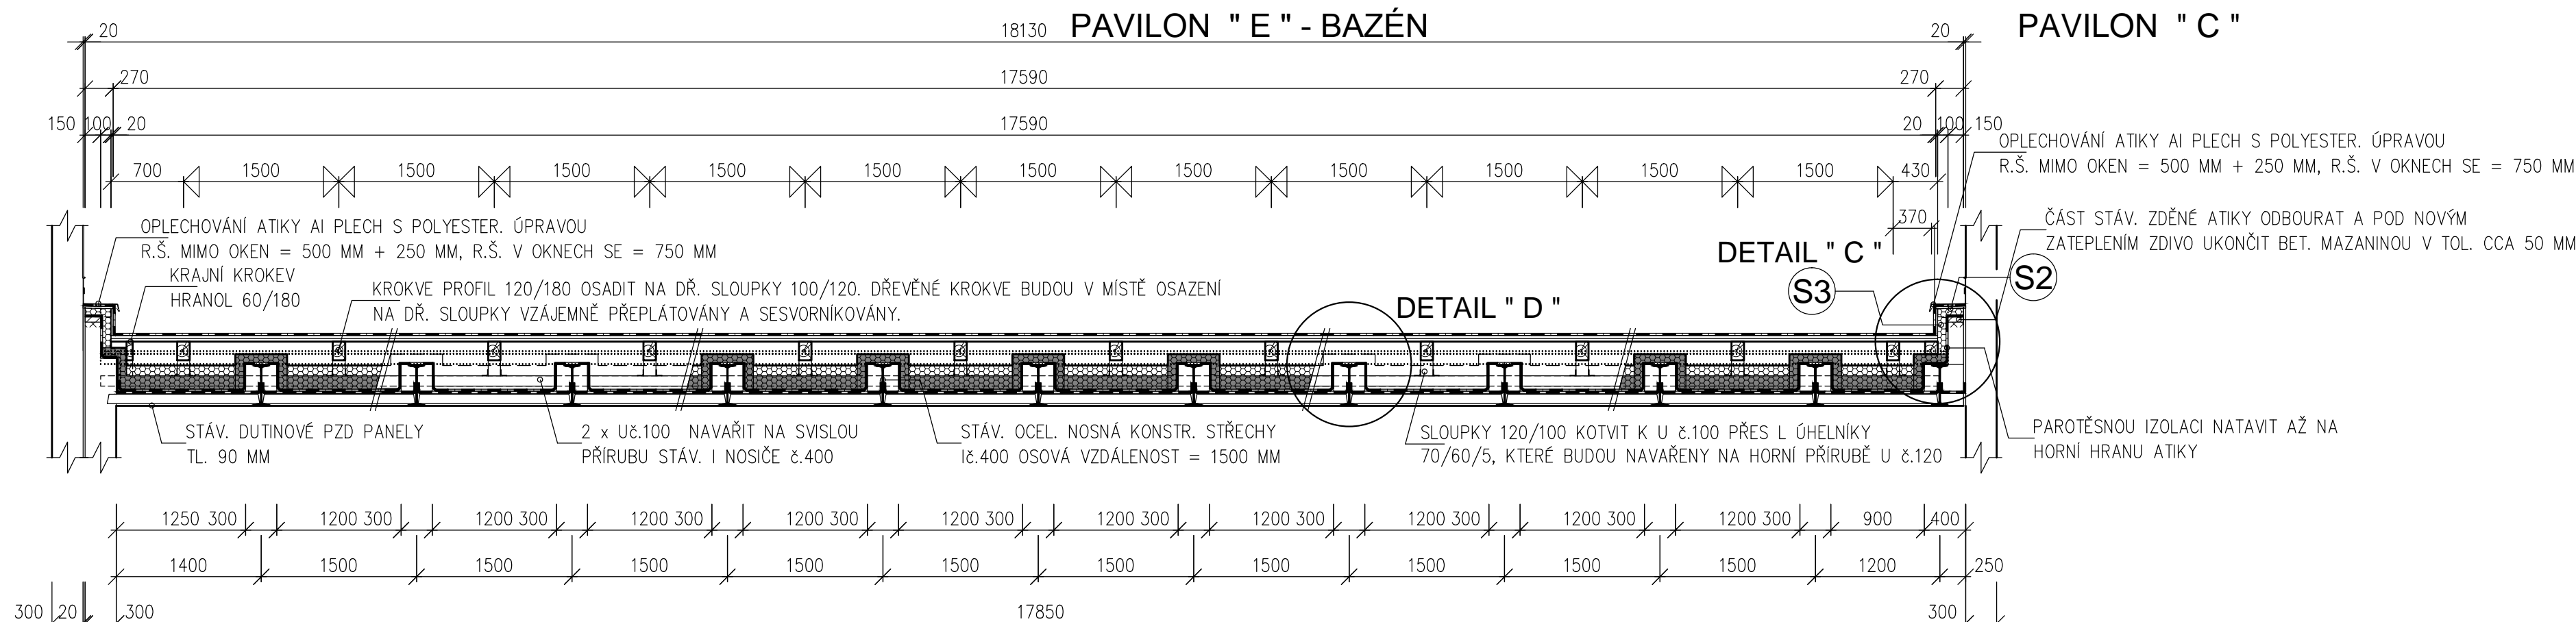

KROKVE 120/180 DL. 1.KS = 4,5 M KS CELKEM 24 KS  
KROKVE 120/180 DL. 1.KS = 5,0 M KS CELKEM 12 KS  
KROKVE 120/180 DL. 1.KS = 5,5 M KS CELKEM 12 KS  
KRAJIN KROKVE 60/180 DL. 1KS = 6 M – CELKEM 2 KS  
KRAJIN KROKVE 120/120 DL. 1KS = 6 M – CELKEM 2 KS  
POZEDNICE 120/100 DL. CELKEM 20 M  
DR. SLOUPKY 100/120 DL CELKEM 17 M

U ž.100 CELKEM 124 KS – DL. 1KS = 1500 MM  
POMOCNÉ KONSTRUKCE L70/80/6 DL. 1KS = 100 MM – CELKEM 116 KS



Zod. Projektant	Vypracoval	<b>PPS Patrnar s.r.o.</b> SADOVÁ 1411/II, 460 01 LIBEREC V IČO: 25448134, DIČ: CZ - 25448134 tel. fax: +420 602 972796 a.patrnar@seznam.cz	
<b>Alaš Patrnar</b>	<b>Josef Mařuška</b>		
Stavěbník: Statutární město Liberec, Nám. Dr. Edvarda Beneše 1, Liberec			
Místo stavby: ZŠ Sokolovská č.p. 328, Liberec 460 14, Nové Pavlovce		účel:	RDS
OPRAVA STAVAJÍCÍ KONSTRUKCE STŘEŠNÍHO PLÁŠTĚ NAD PAVILONEM „E“ - BAZÉNEM ZÁKLADNÍ ŠKOLY SOKOLOVSKÁ č.p. 328 v LIBERCI		datum:	11/2015
PŮDORYS KROUV, ŘEZ B-B		měřítko	č.výkresu
		1 : 50	A1