


ÚSEK B1

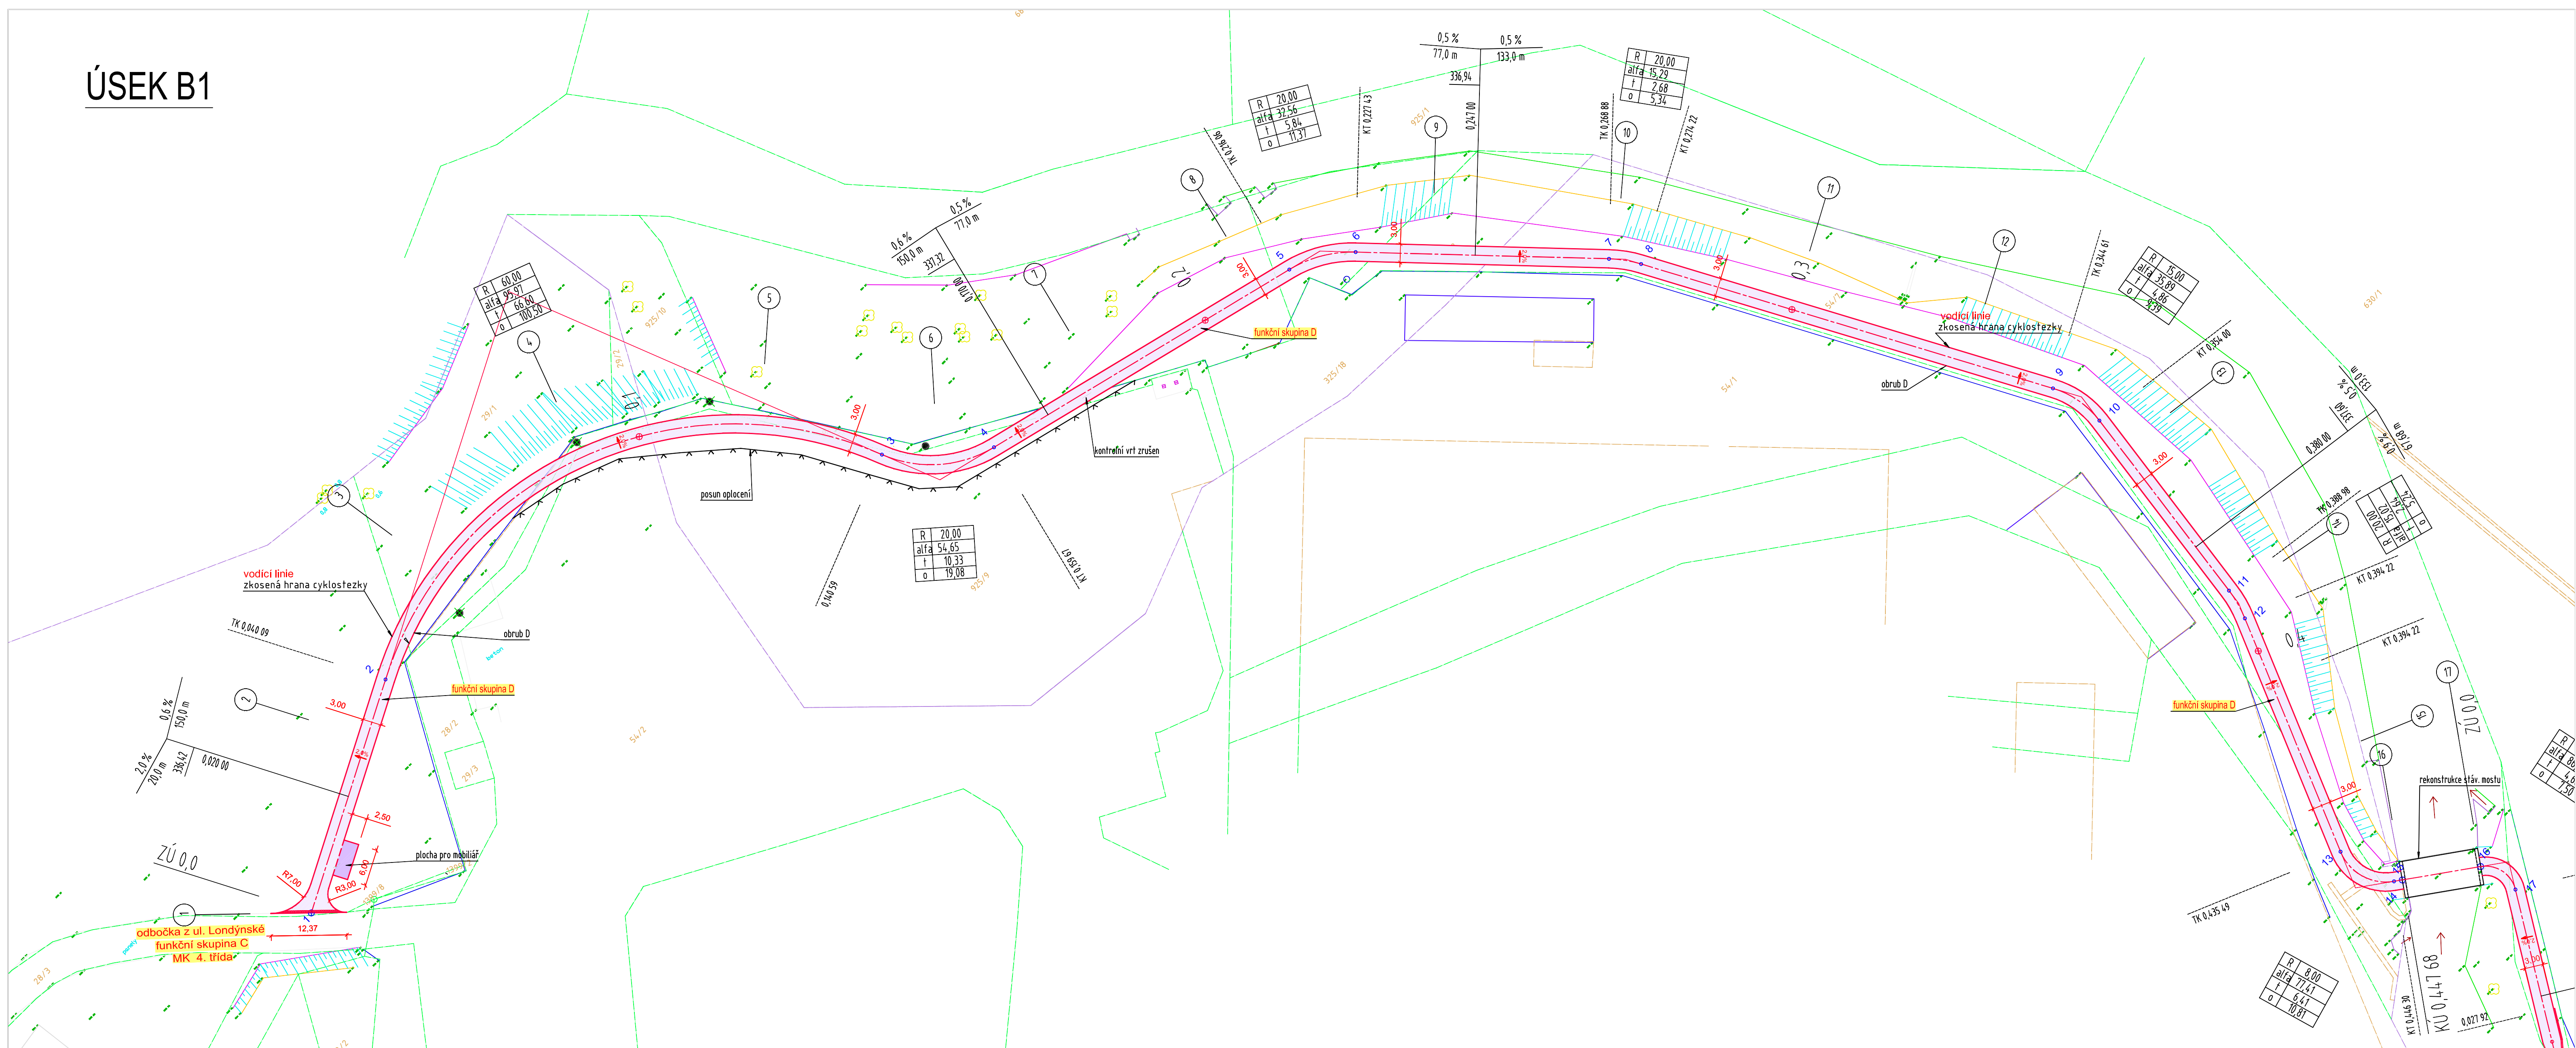

LEGENDA

- NOVÁ CYKLOSTEZKA
- NOVÁ CYKLOSTEZKA - skladba v místech vjezdů
- PLOCHA PRO MOBILIAR
- DLAŽBA S NOKY (RELIEFNI DLAŽBA)
- OBŘUBA S NÁSLUPEM SNĚŽNÍKY NA 20mm
- STÁVAJÍCÍ KOMUNIKACE
- OPLOČENÍ, STAVBY
- HRANY SVAHU A TERÉNU
- KATASTRÁLNÍ MAPA

OBŘUBNÍKY:

- obrub A - betonový obrubník 150x250x1000 mm
- obrub B - náběžový obrubník 150x150x1000 mm
- obrub C - náběžový obrubník 150/250x150x1000 mm
- obrub D - náběžový obrubník 250/150x150x1000 mm
- obrub E - betonový obrubník 80x250x1000 mm


Pozn: Přetváření je uvedeno za popsem, nebo je obrubník vrtelný hranou srovnání s povrchem cyklostezky.

HLAVNÍ VYTYČOVACÍ BODY
SEZNAM SOURADNIC JTSK

Úsek B

BOD	X	Y
1	972129.680	689676.875
2	972111.255	689641.274
3	972142.655	689557.830
4	972154.769	689544.031
5	972168.370	689489.303
6	972174.017	689479.614
7	972204.097	689451.089
8	972208.411	689447.973
9	972210.450	689414.720
10	972279.544	689413.076
11	972314.206	689417.758
12	972319.252	689419.130
13	972357.319	689435.068
14	972366.937	689422.313
15	972367.733	689431.188
16	972375.247	689420.580
17	972381.928	689419.217
18	972415.445	689439.735
19	972416.689	689440.756
20	972426.581	689441.288
21	972428.500	689440.858
22	972439.553	689434.017
23	972448.771	689431.005
24	972465.762	689429.951
25	972468.881	689429.498
26	972556.459	689409.613
27	972566.061	689404.362
28	972593.770	689377.086
29	972599.222	689367.356
30	972604.295	689345.504
31	972604.777	689342.779
32	972608.817	689274.867
33	972608.444	689269.646
34	972593.431	689196.535
35	972584.284	689170.683
36	972572.571	689140.952

ÚSEK B2

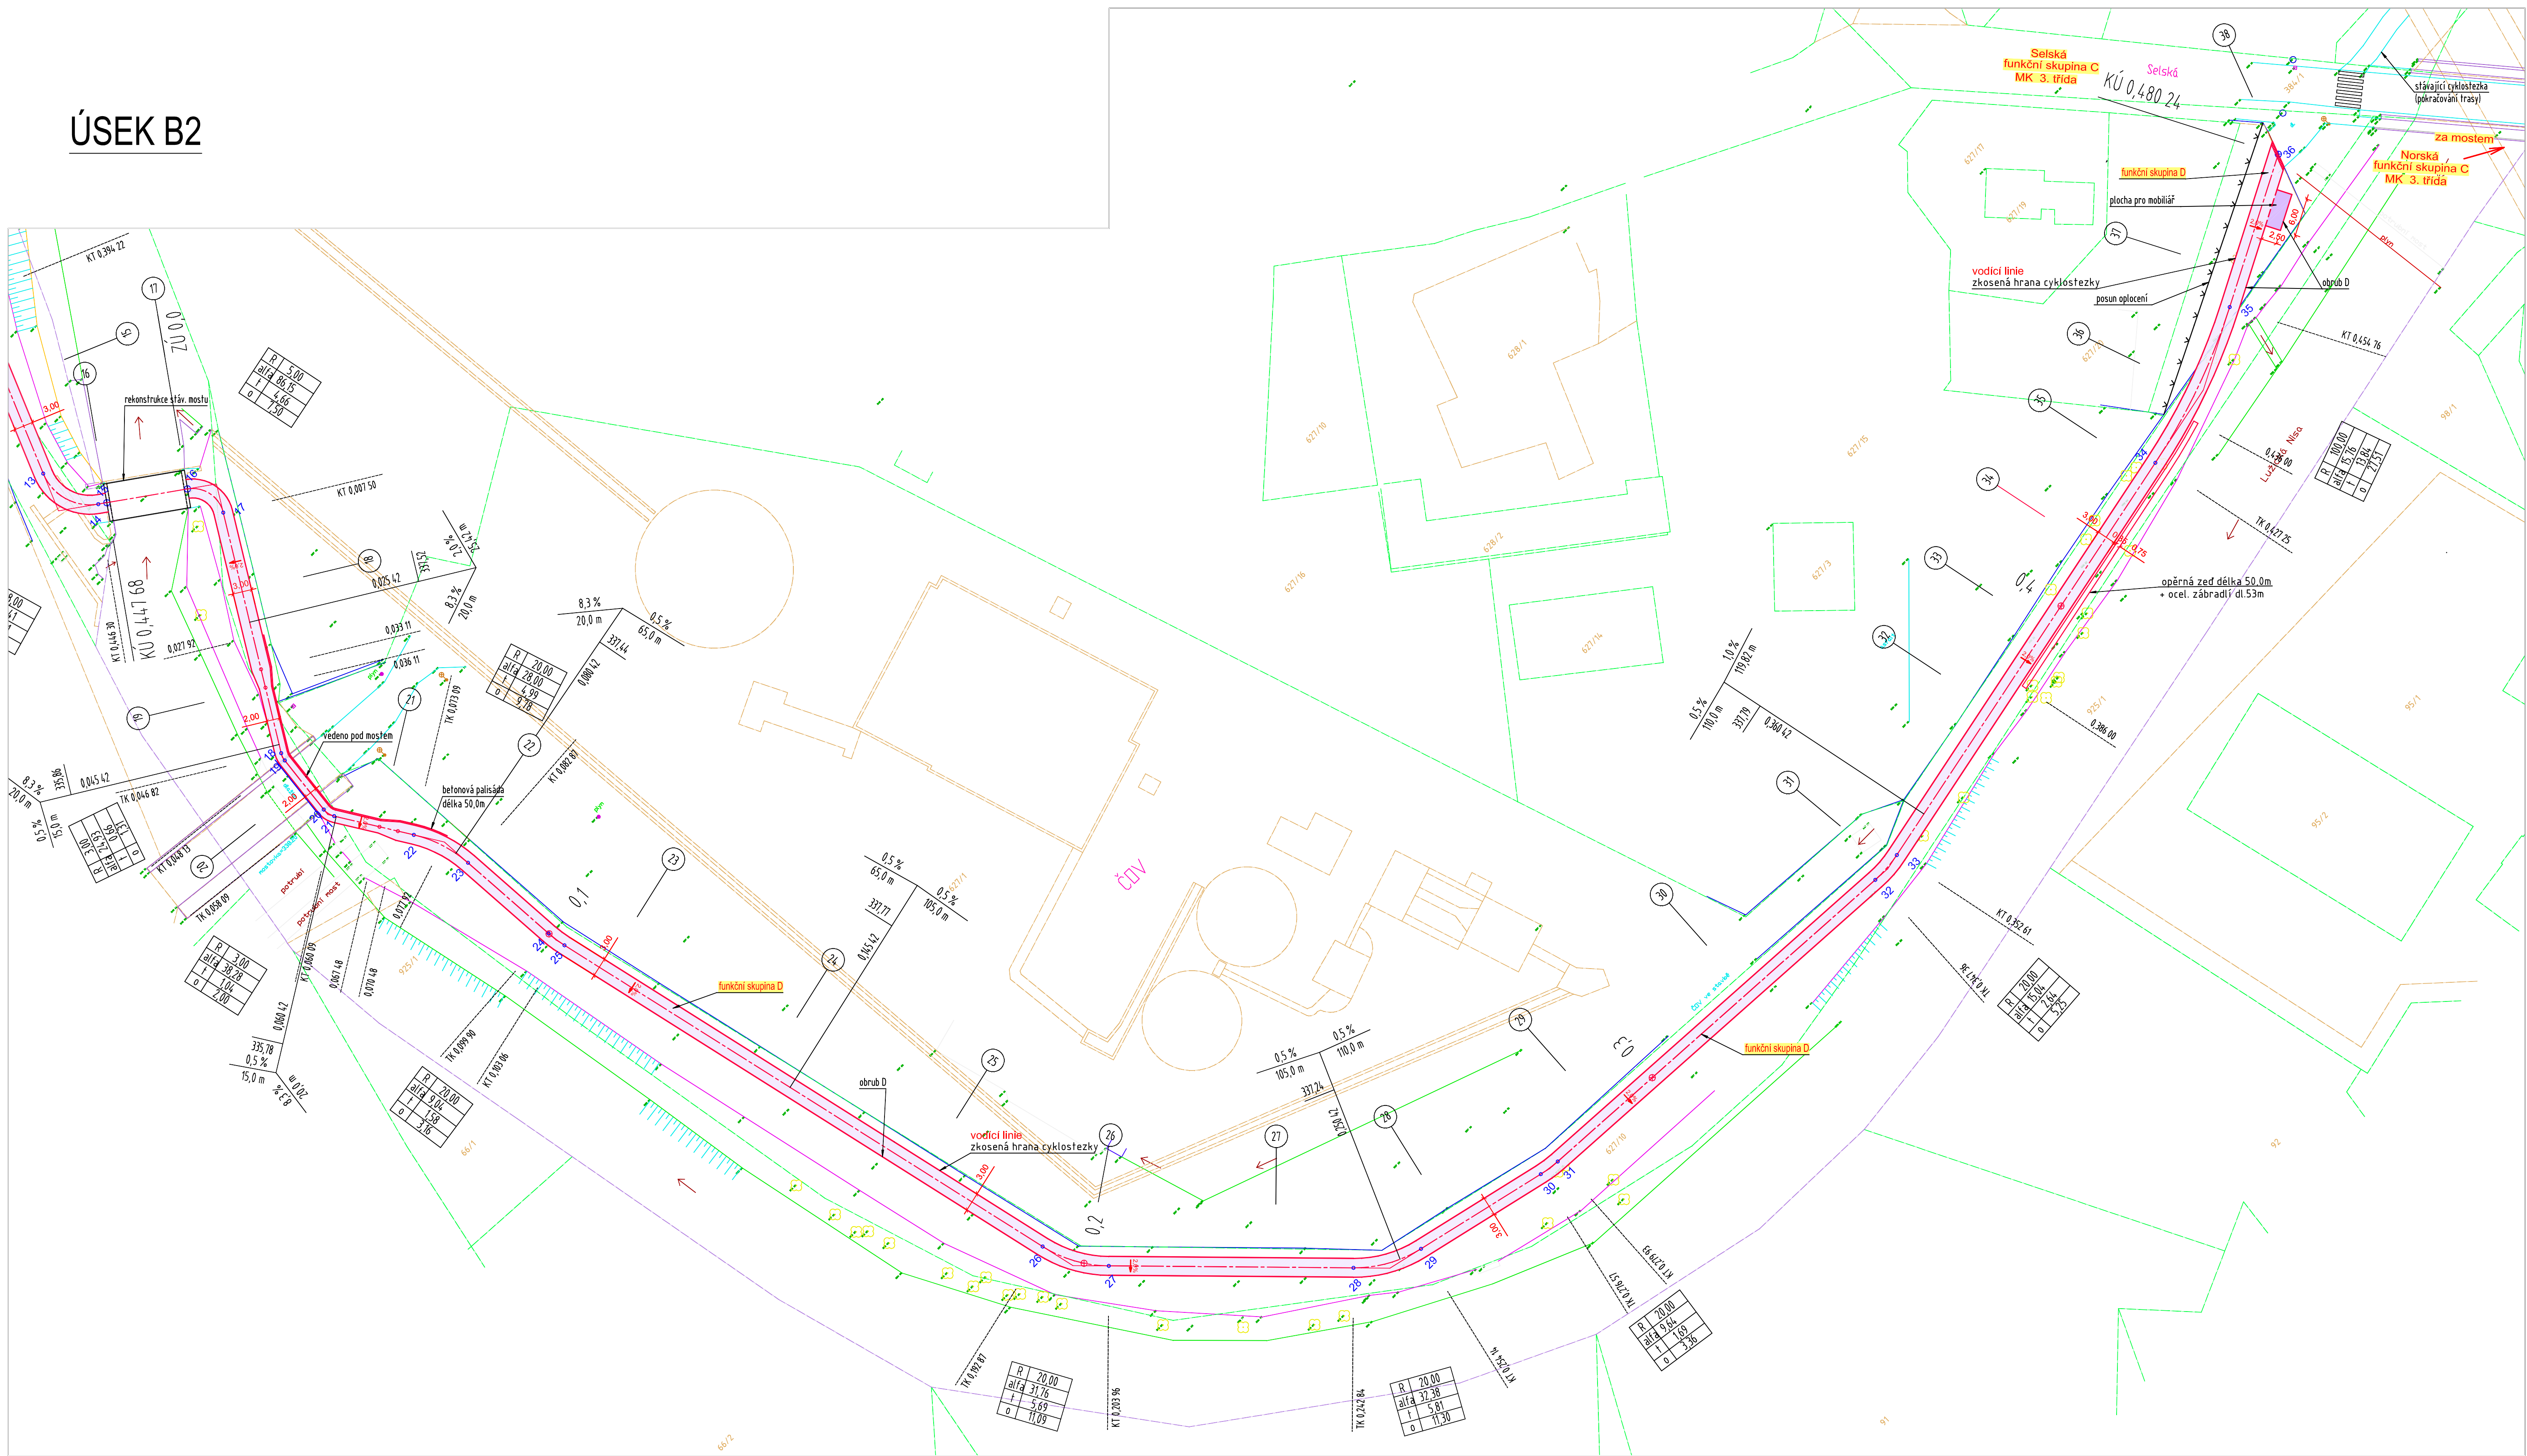

DOPLNĚK K PD Z 12/2014

navrhl:		Statutární město Liberec:	Číslo zak.: 107 - 14
vyraboval:	V. Ivanek		stupeň: D S P
zodp. projektant:	Ing. Z. Nýrle		datum: 12 / 2014
objednatel:			měřítko: 1 : 500
akce:	CYKLOSTEZKA ZA ČOV LIBEREC C100 - KOMUNIKACE		Číslo soupr.: C101b
příloha:	SITUACE KOMUNIKACE - ÚSEK B		

Souřadnicový systém JTSK
Výškový systém Bp

NYDRLE
projektová kancelář

tel.: 485 100 181, 485 100 579
rychlá odpověď na e-mail
www.nydrle-projekt.cz