


LEGENDA VEGETAČNÍ PRVKY

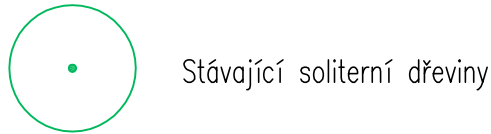

Individuální dosadby odrostků do světlin
v porostních skupinách

3891m2



410m2

LEGENDA ABIOTICKÉ PRVKY

Stávající cestní síť – v rámci PD nebudou cesty upravovány

Terénní úpravy v místech instalovaného mobiliáře

45m2

LP Lavička parková s opěradlem
LPB Lavička parková bez opěradla

3ks

1ks

Zábradlí dřevěné

8m

OK Odpadkový koš

3ks


S Směrovník

2ks


ROSTLINNÝ MATERIÁL

PKL	Odrostky pro lesnickou podsadbu - listnaté	Doporučená velikost	Množství
AP	Acer pseudoplatanus (javor klen) Zb Šp	120/150	38
CB	Carpinus betulus (habr obecný) Zb Šp	120/150	28
SA	Sorbus aucuparia (jeřáb plachý) Zb Šp	120/150	16
TC	Tilia cordata (lípa srdčitá) Zb Šp	120/150	12
UG	Ulmus glabra (jilm horský) Zb Šp	120/150	29
FS	Fagus sylvatica (buk lesní) Zb Šp	120/150	35
Celkem		ks	158
PKJ	Odrostky pro lesnickou podsadbu - jehličnaté		
AA	Abies alba (jedle bělokora) Zb	120/150	65
LD	Larix decidua (modřín opadavý) Zb	120/150	17
Celkem		ks	82

DETAIL UMÍSTĚNÍ MOBILIÁŘE
M 1:200

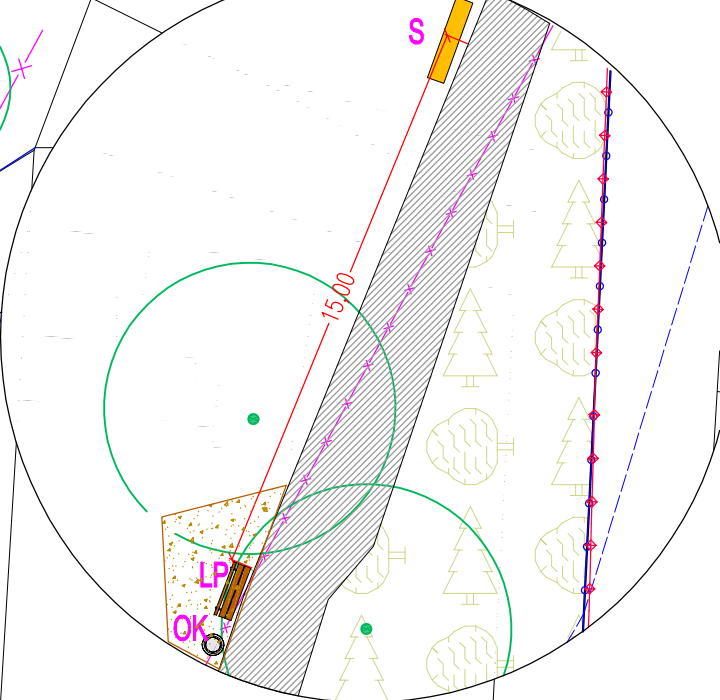


DETAIL UMÍSTĚNÍ MOBILIÁŘE
M 1:200

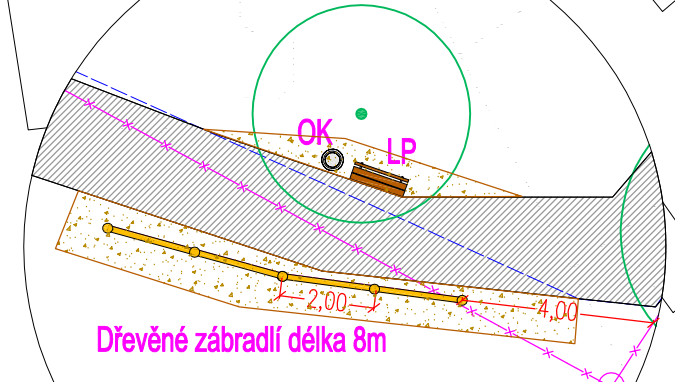

Dřevěné zábradlí délka 8m

DETAIL UMÍSTĚNÍ MOBILIÁŘE
M 1:200

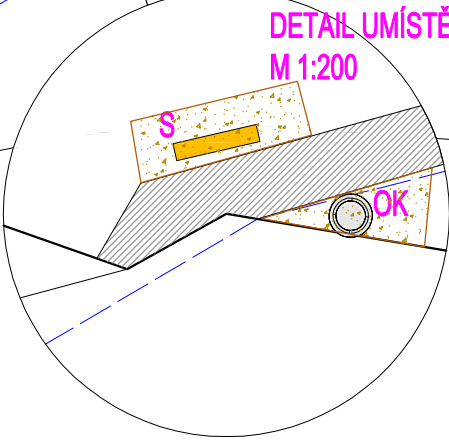

LEGENDA INŽENÝRSKÝCH SÍTÍ

Podzemní vedení plynu
Podzemní vedení vodovodu
Podzemní vedení kanalizace
Podzemní vedení nespecifikované IS

Průhled na vodní nádrž Harcov

Umístění dosadeb bude koordinováno s okapovými liniemi stávajících dřevin a průběhem IS

Hlavní projektant	Vedoucí projektu	Vypracoval	Kontroloval
Ing. Ivan Marek	Ing. Barbora Eismanová	Bc. Nina Jakušová, DiS.	Ing. Ivan Marek
objekt: Obnova funkčního stavu vybraných prvků veřejné zeleně - I. etapa Lokalita Pekárkova Liberec			
investor: Statutární město Liberec, Nám. Dr. E. Beneše 1/1, Liberec		číslo zakázky 04/08/2016	
obsah: SITUACE - Návrh dosadeb a doplnění prvků mobiliáře		stupeň dokumentace DPS	
		datum srpen/2016	
		měřítko 1 : 500	
		formát A2	
		datum revize: výřez číslo: 1	