


Hospodářský pavilon

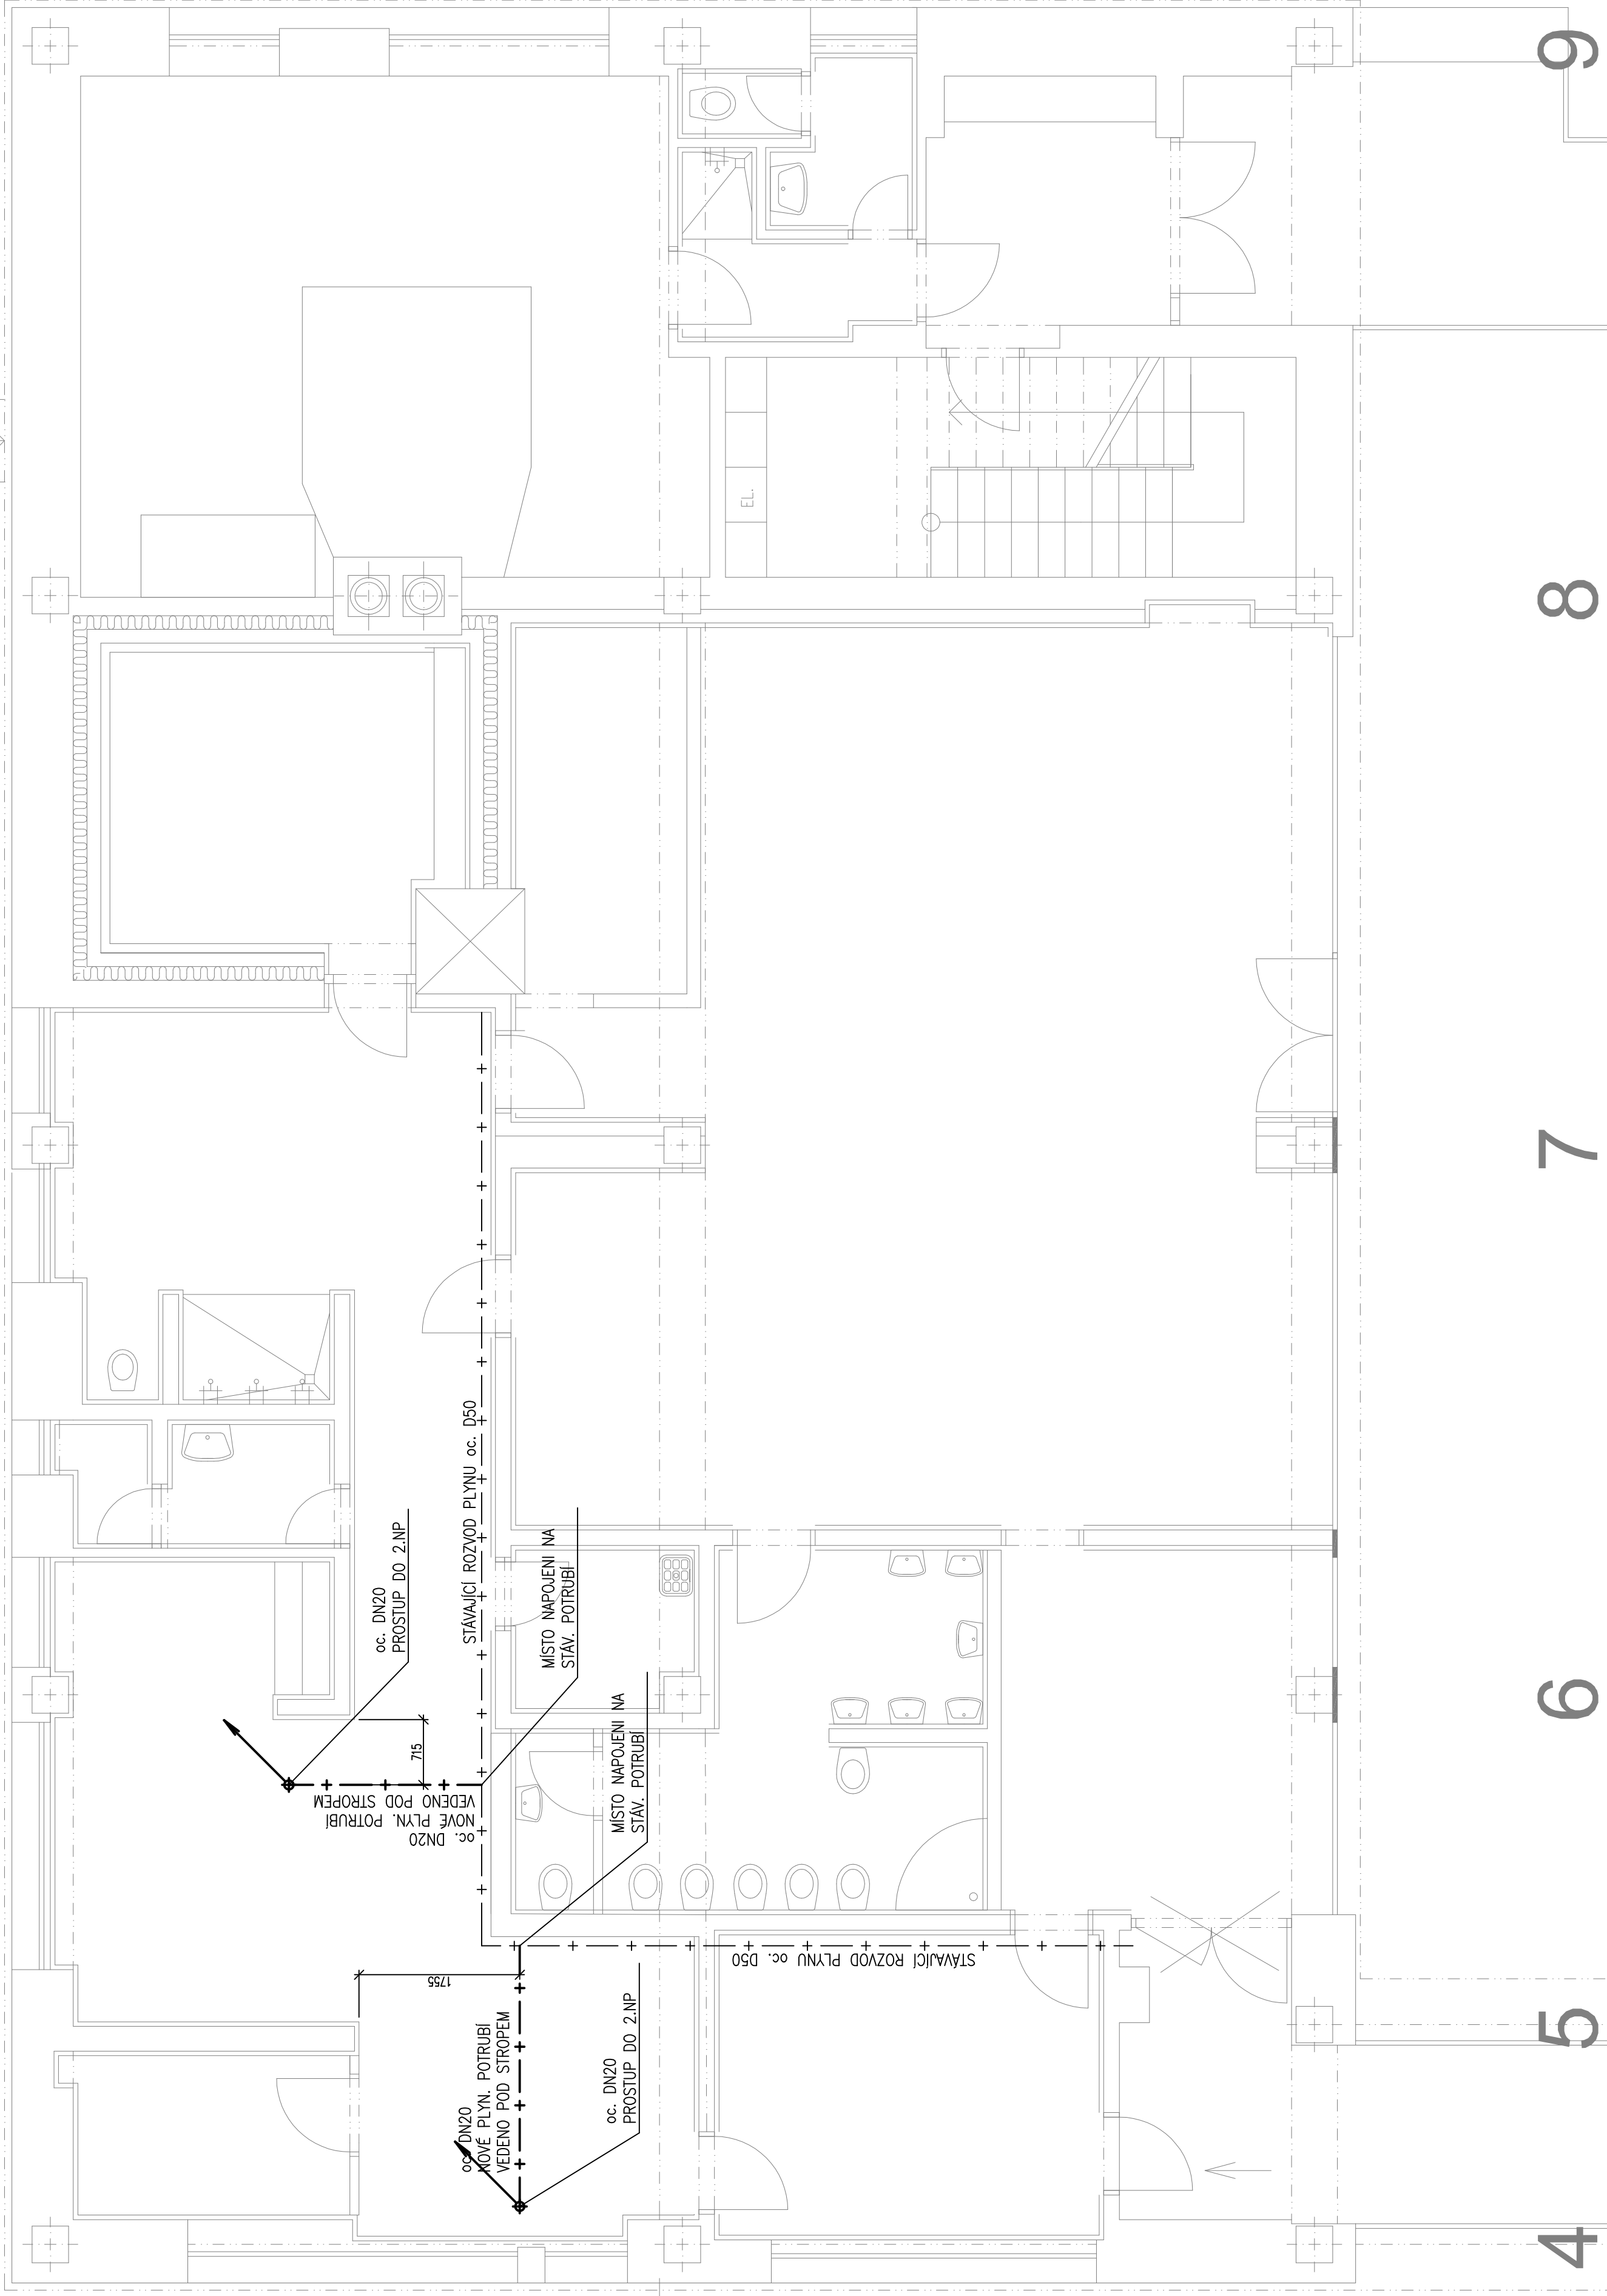

LEGENDA MÍSTNOSTI		LEGENDA	
1. KUCHYŇKA	1. KUCHYŇKA	1. KUCHYŇKA	1. KUCHYŇKA
2. KUCHYŇKA	2. KUCHYŇKA	2. KUCHYŇKA	2. KUCHYŇKA
3. KUCHYŇKA	3. KUCHYŇKA	3. KUCHYŇKA	3. KUCHYŇKA
100. KUCHYŇKA	100. KUCHYŇKA	100. KUCHYŇKA	100. KUCHYŇKA

PROJEKTANT: Ing. Petr Pospíšil  
VYPRACOVATEL: Ing. Hana Hrochová  
VYPRACOVATEL: Ing. Hana Hrochová  
VYPRACOVATEL: Ing. Hana Hrochová

Revize	Datum	Podpis změny	Vypracoval	Podpis

**Statutární město Liberec**  
nám. Dr. E. Beneše 1  
460 59 Liberec 1  
485 243 111  
info@magistrat.liberec.cz

**STORING spol. s r.o.**  
Zlínská 727/16  
460 07 Liberec 3  
485 388 111  
info@storing.cz

**Ing. Hana Hrochová**  
Zlínská 727/16  
460 14 Liberec  
777 001 352  
hanka.hrochova@gmail.com

**Investor:**  
Statutární město Liberec  
nám. Dr. E. Beneše 1  
460 59 Liberec 1  
485 243 111  
info@magistrat.liberec.cz

**Generální projektant:**  
STORING spol. s r.o.  
Zlínská 727/16  
460 07 Liberec 3  
485 388 111  
info@storing.cz

**Projektant část PD:**  
Ing. Hana Hrochová  
Zlínská 727/16  
460 14 Liberec  
777 001 352  
hanka.hrochova@gmail.com

**Město stavby:**  
Liberec

**Kraj:**  
Liberecký

**Katastrální území:**  
Rochlice u Liberce (682314)

**Stupeň:**  
Dokumentace pro provedení stavby

**HP:**  
Ing. Petr Pospíšil

**Ing. Hana Hrochová**

**Ing. Hana Hrochová**

**Číslo zak.: 17x06**

**Formát: 8xA4**

**Datum: 08.2017**

**Měřítko: 1:50**

**Číslo parčí:**

**Číslo parčí:**

**MŠ Kamarád Liberec - stavební úpravy kuchyně**  
vypracování PD stavebních úprav kuchyně II

**Plynová zařízení**  
**Půdorys 1.NP - plynovod**

**Kód dokumentu:**  
17x06  
číslo zakázky

**DPS**  
stupně

**000**  
s. objekt

**D1.04.600**  
číslo výřezu

**101**  
číslo výřezu

**00**  
revize

