


PŮDORYS 1.N.P., STÁVAJÍCÍ STAV - DRUŽINA

měřítko 1 : 100

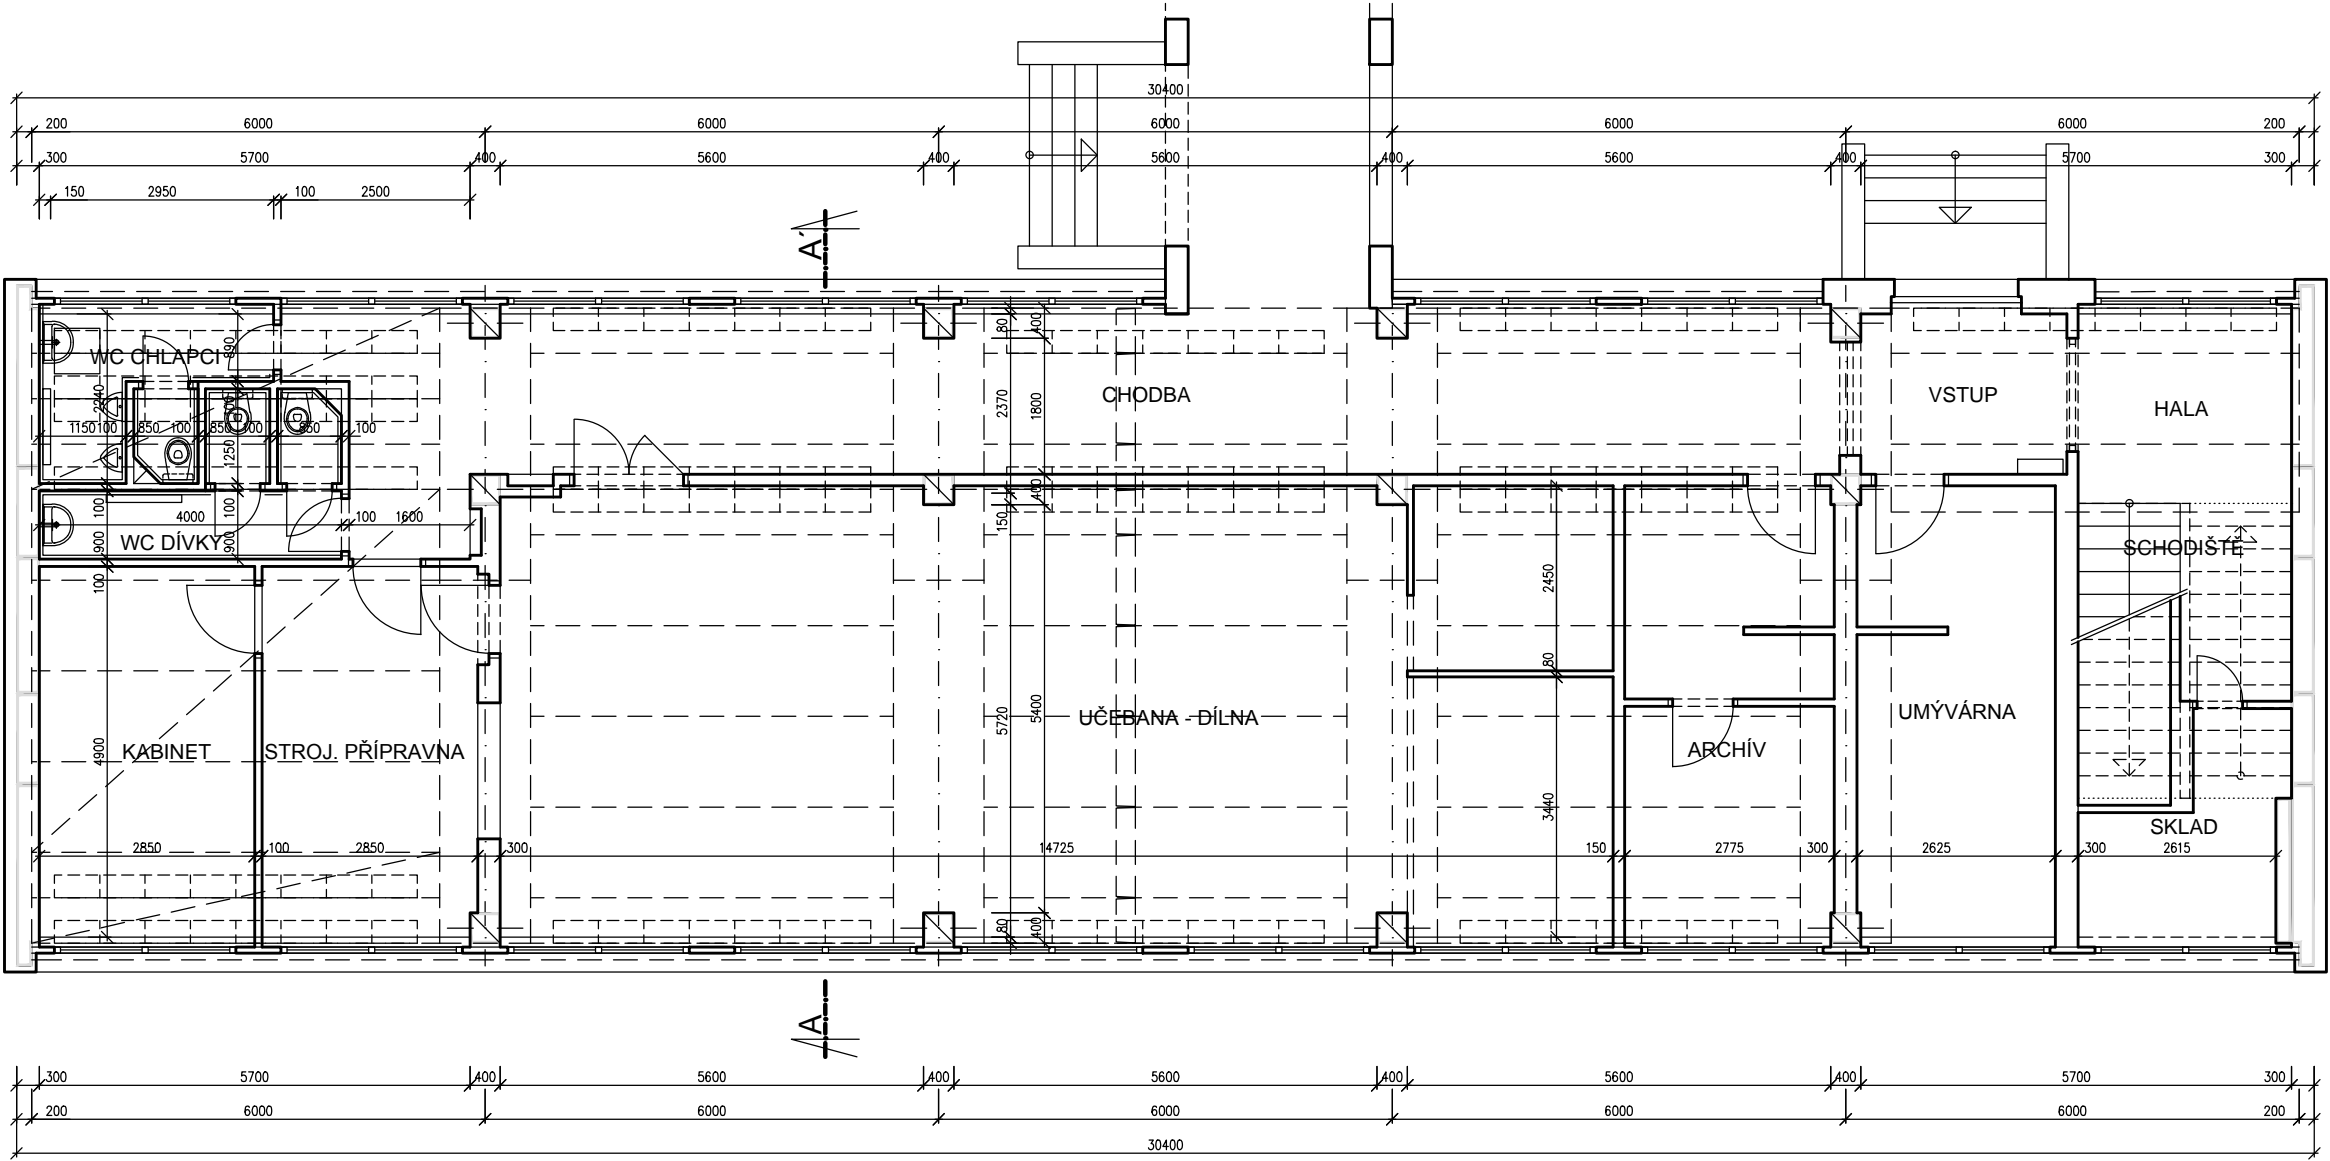

PPSPatрман s.r.o.

SADOVÁ 141/18 , 460 01 LIBEREC V
IČO : 25446134 , DIČ : CZ - 25446134
tel.fax. :48 510 35 43 mob.603 872790
a.patрман @ seznam.cz

D1.1. ARCHIEKTONICKO STAVEBNÍ ČÁST

Zod.Projektant Aleš Patрман	Vypracoval Josef Matuška			PPS Patрман s.r.o. SADOVÁ 141/18 , 460 01 LIBEREC V IČO : 25446134 , DIČ : CZ - 25446134 tel. fax. :48 510 35 43 mob.603 872790 a.patрман @ seznam.cz	
Stavebník: Statutární město Liberec, Nám. Dr. E. Beneše 1, Liberec 1				účel: DOKUMENTACE	
místo stavby: ZŠ Vrchlického, č.p. 262/17, Liberec XIII. - Nové Pavlovice				KE PROVÁDĚNÍ STAVBY	
Základní škola Vrchlického, Liberec Vrchlického 262/17				č.zakázky	
PROJEKTOVÁ PŘÍPRAVA NA OPRAVU ŠATEN TĚLOCVIČNY				datum	11/2018
A SOCIÁLNÍHO ZAŘÍZENÍ DRUŽINY ZŠ VRCHLICKÉHO				měřítka	č.výkresu
STÁVAJÍCÍ STAV				1 : 100	A 2s
PŮDORYS 1.N.P., - DRUŽINA					