


PŮDORYS 2.N.P., STÁVAJÍCÍ STAV - DRUŽINA

měřítko 1 : 100

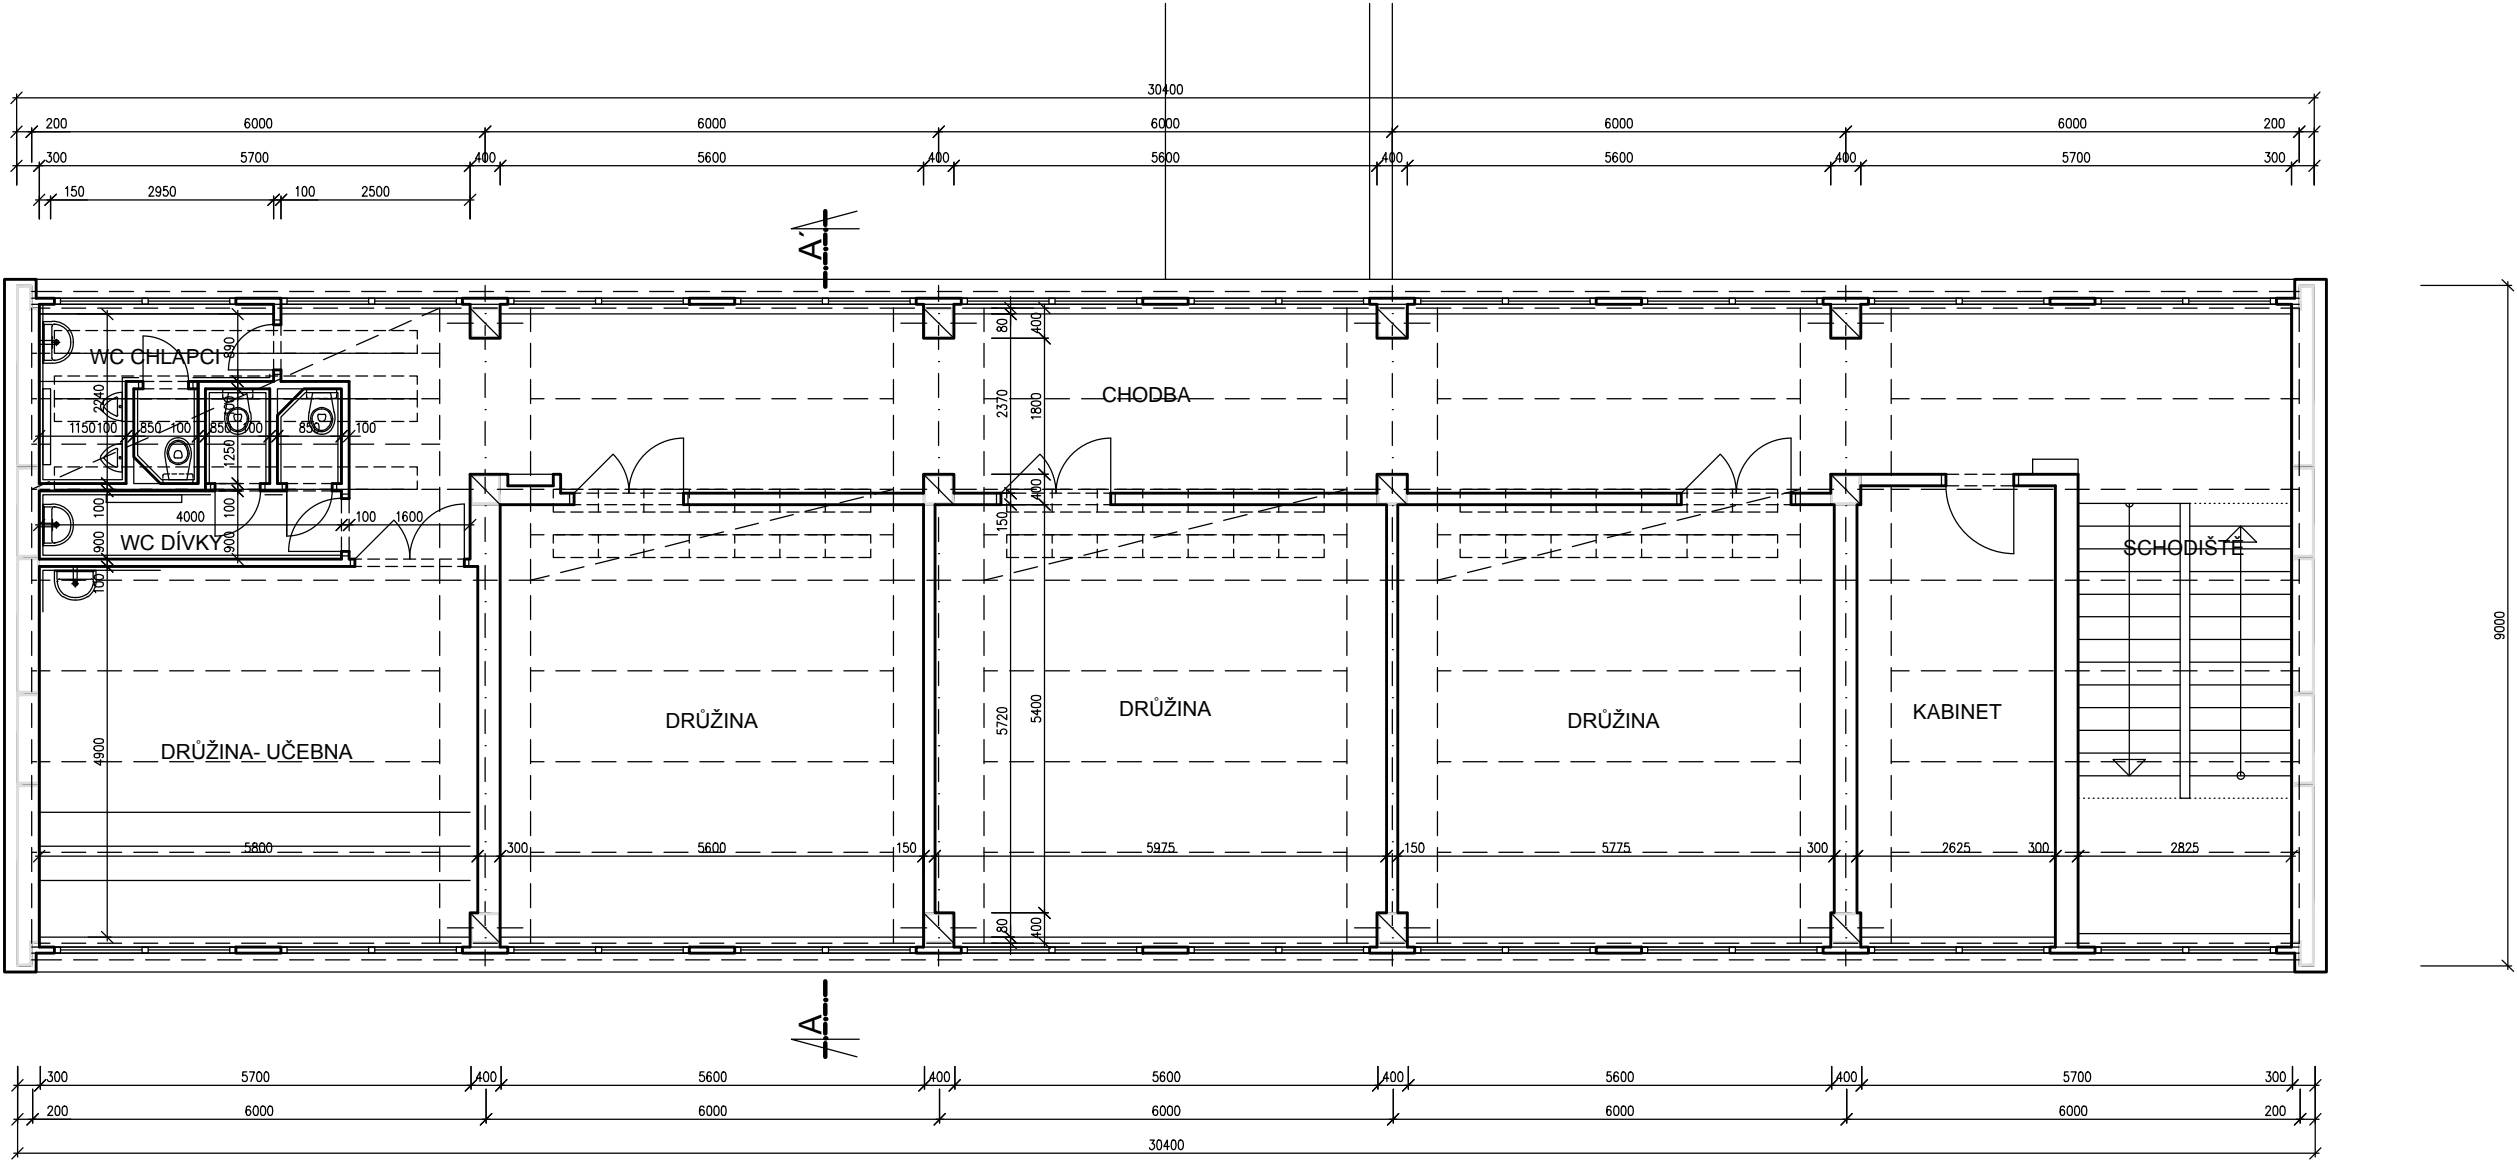

PPSPatрман s.r.o.

SADOVÁ 141/18 , 460 01 LIBEREC V
IČO : 25446134 , DIČ : CZ - 25446134
tel.fax. :48 510 35 43 mob.603 872790
a.patрман @ seznam.cz

D1.1. ARCHIEKTONICKO STAVEBNÍ ČÁST

| | | | | | |
|---|------------------------------------|--|--|--|-----------|
| Zod.Projektant Aleš Patrman | Vypracoval Josef Matuška | | | PPS Patrman s.r.o. SADOVÁ 141/18 , 460 01 LIBEREC V IČO : 25446134 , DIČ : CZ - 25446134 tel. fax. :48 510 35 43 mob.603 872790 a.patrman @ seznam.cz | |
| Stavebník: Statutární město Liberec, Nám. Dr. E. Beneše 1, Liberec 1 | | | | účel: DOKUMENTACE KE PROVÁDĚNÍ STAVBY | |
| místo stavby: ZŠ Vrchlického, č.p. 262/17, Liberec XIII. - Nové Pavlovice parcela č. 117 v k.ú. Nové Pavlovice | | | | | |
| PROJEKTOVÁ PŘÍPRAVA NA OPRAVU ŠATEN TĚLOCVIČNY A SOCIÁLNÍHO ZAŘÍZENÍ DRUŽINY ZŠ VRCHLICKÉHO | | | | č.zakázky | |
| | | | | datum | 11/2018 |
| STÁVAJÍCÍ STAV | | | | měřítko | č.výkresu |
| PŮDORYS 2.N.P., - DRUŽINA | | | | 1 : 100 | A 3s |