


CELKOVÁ SITUACE STAVBY - STÁVAJÍCÍ STAV, 1:400

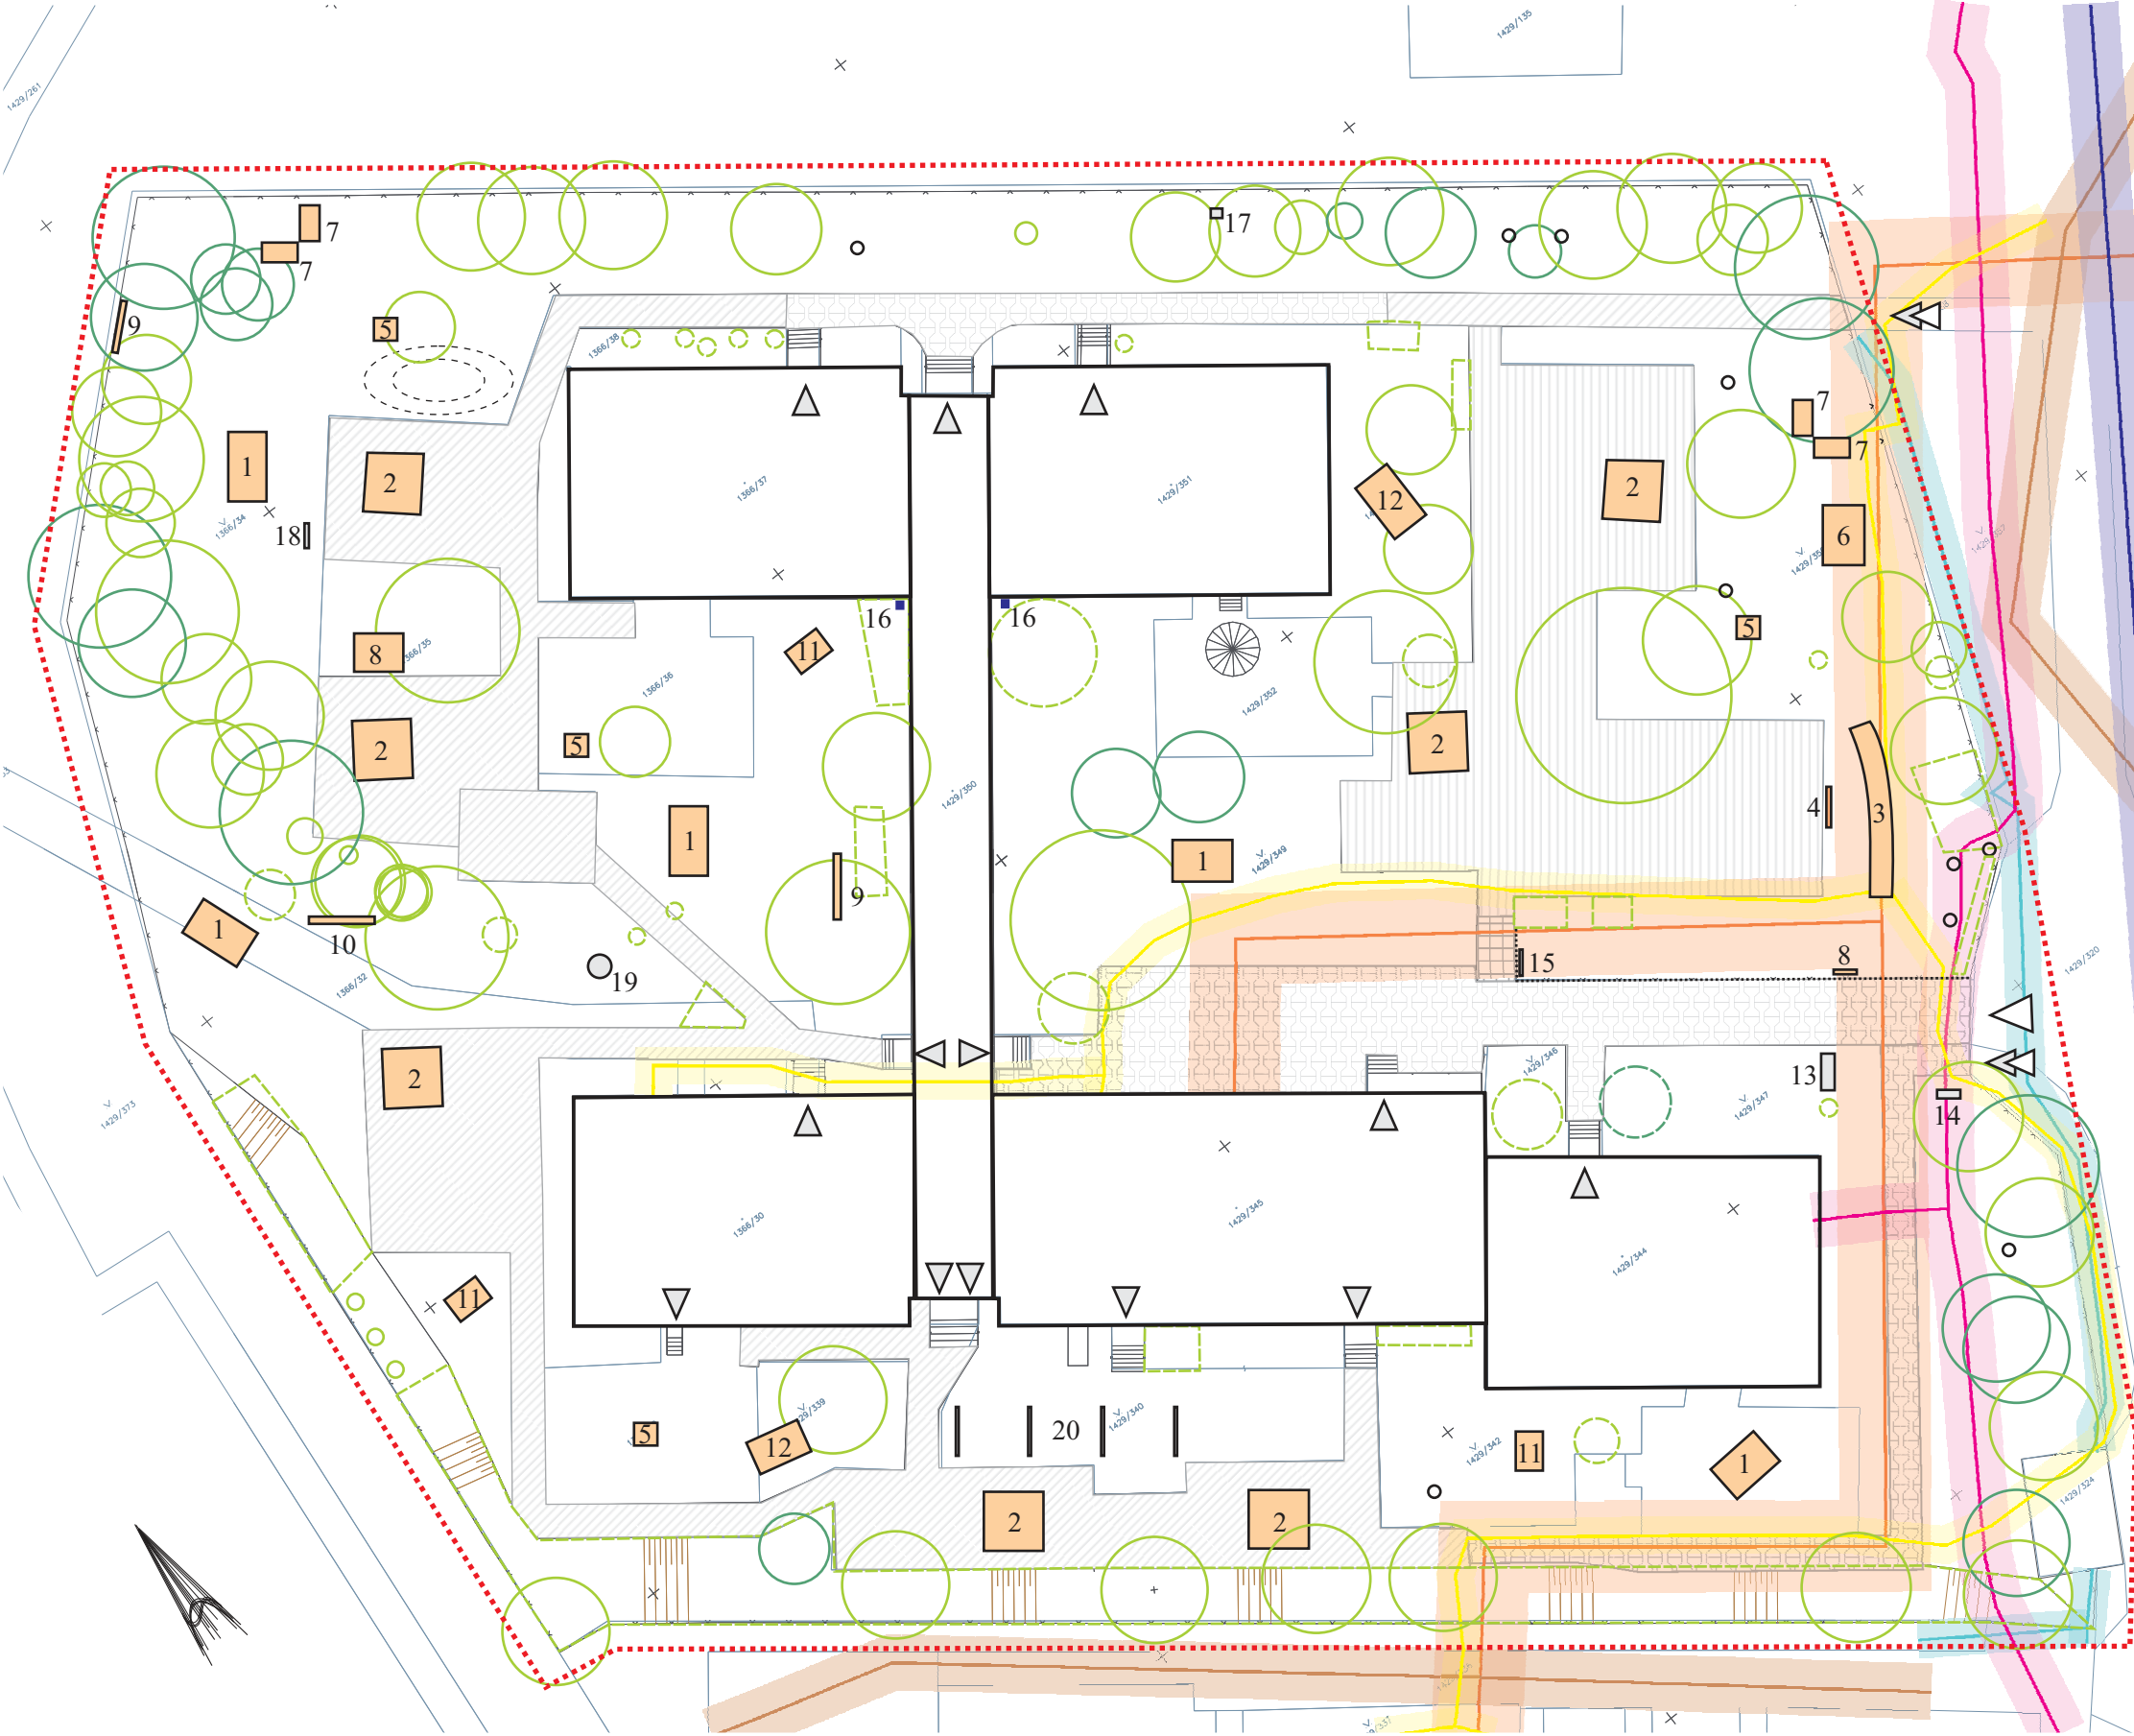

LEGENDA:


- hranice řešeného území
- △ budovy školky
- △ stávající vjezd do areálu
- △ stávající vstup do areálu školky
- △ stávající vstup z budovy školky do zahrady
- hranice pozemků katastrální mapy
- Technické prvky:
- stávající oplocení areálu zahrady
- stávající plůtek v zahradě
- stávající zámková dlažba
- stávající plochy z litého betonu
- stávající plochy z asfaltu
- stávající betonová dlažba
- stávající terénní modelace
- stávající herní prvek:
 - 1. věž s klouzačkou, 5ks
 - 2. pískoviště, 7ks
 - 3. vláček, 1ks
 - 4. koš na basketbal, 1ks
 - 5. pérová houpačka, 4ks
 - 6. kovová konstrukce houpačky, 1ks
 - 7. dřevěný domek, 4ks
 - 8. kovové žebříky, 2ks
 - 9. tabule, 2ks
 - 10. hrazdy, 1ks
 - 11. tunel Lev, 3ks
 - 12. věž, 2ks
- stávající technický prvek:
 - 13. pilon školky, 1ks
 - 14. pilířek, 1ks
 - 15. směrovník, 1ks
 - 16. vodovodní kohoutek, 2ks
 - 17. krmítko pro ptáky, 1ks
 - 18. cedule, 1ks
 - 19. ohniště
 - 20. sušáky na prádlo, 4ks

Vegetační prvky:

- stávající listnatý strom
- stávající jehličnatý strom
- stávající keř/keřová skupina
- stávající pařez

Stávající průběh inženýrských sítí s ochrannými pásmy:

- ČEZ podzemní vedení VN do 35kV
- Cetin - zaměřený průběh optického kabelu
- koaxiální trasa UPC ČR s.r.o. (shodné s průběhem Cetin)
- VO - v zemi uložené kabelové vedení
- SČVAK - vodovod pitná voda
- SČVAK - stoka jednotná
- horkovod

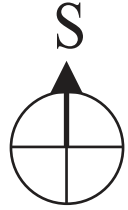

AKCE

NAVÝŠENÍ KAPACIT MŠ MOTÝLEK - ÚPRAVA VENKOVNÍ PLOCHY ZAHRADY

MÍSTO

ZAHRADA MŠ MOTÝLEK p.o., BROUMOVSKÁ 840/7, 460 01, LIBEREC 6
NA P.P.Č. 1429/348, 1429/346, 1429/347, 1429/343, 1429/342, 1429/341, 1429/340, 1429/339, 1366/29, 1366/31, 1366/32, 1366/36, 1366/35, 1366/34, 1366/38, 1429/355, 1429/353, 1429/352, 1429/356, 1429/354 A 1429/349
K.Ú. ROCHLICE U LIBERCE

INVESTOR

STATUTÁRNÍ MĚSTO LIBEREC
NÁM. DR. E. BENEŠE 1
460 59, LIBEREC

GENERÁLNÍ PROJEKTANT

ING. JAROSLAVA KŘIVOHLAVÁ
TYRŠOVA 1396
407 47, VARNSDORF

ZODPOVĚDNÝ PROJEKTANT

ING. VÁCLAV JÁRA
HUSOVA 2075
407 47, VARNSDORF

VYPRACOVAL

ING. JAROSLAVA KŘIVOHLAVÁ

FORMÁT

3 x A4

MĚŘÍTKO

1 : 400

DATUM

01/2019

Č. PARÉ/KOPIE

STUPEŇ

DŮR

PROFESE

C. SITUAČNÍ VÝKRESY

NÁZEV VÝKRESU

CELKOVÁ SITUACE STAVBY - STÁVAJÍCÍ STAV

ČÍSLO VÝKRESU

C.3.1