


CELKOVÁ SITUACE STAVBY - DEMOLIČNÍ PRÁCE, 1:400

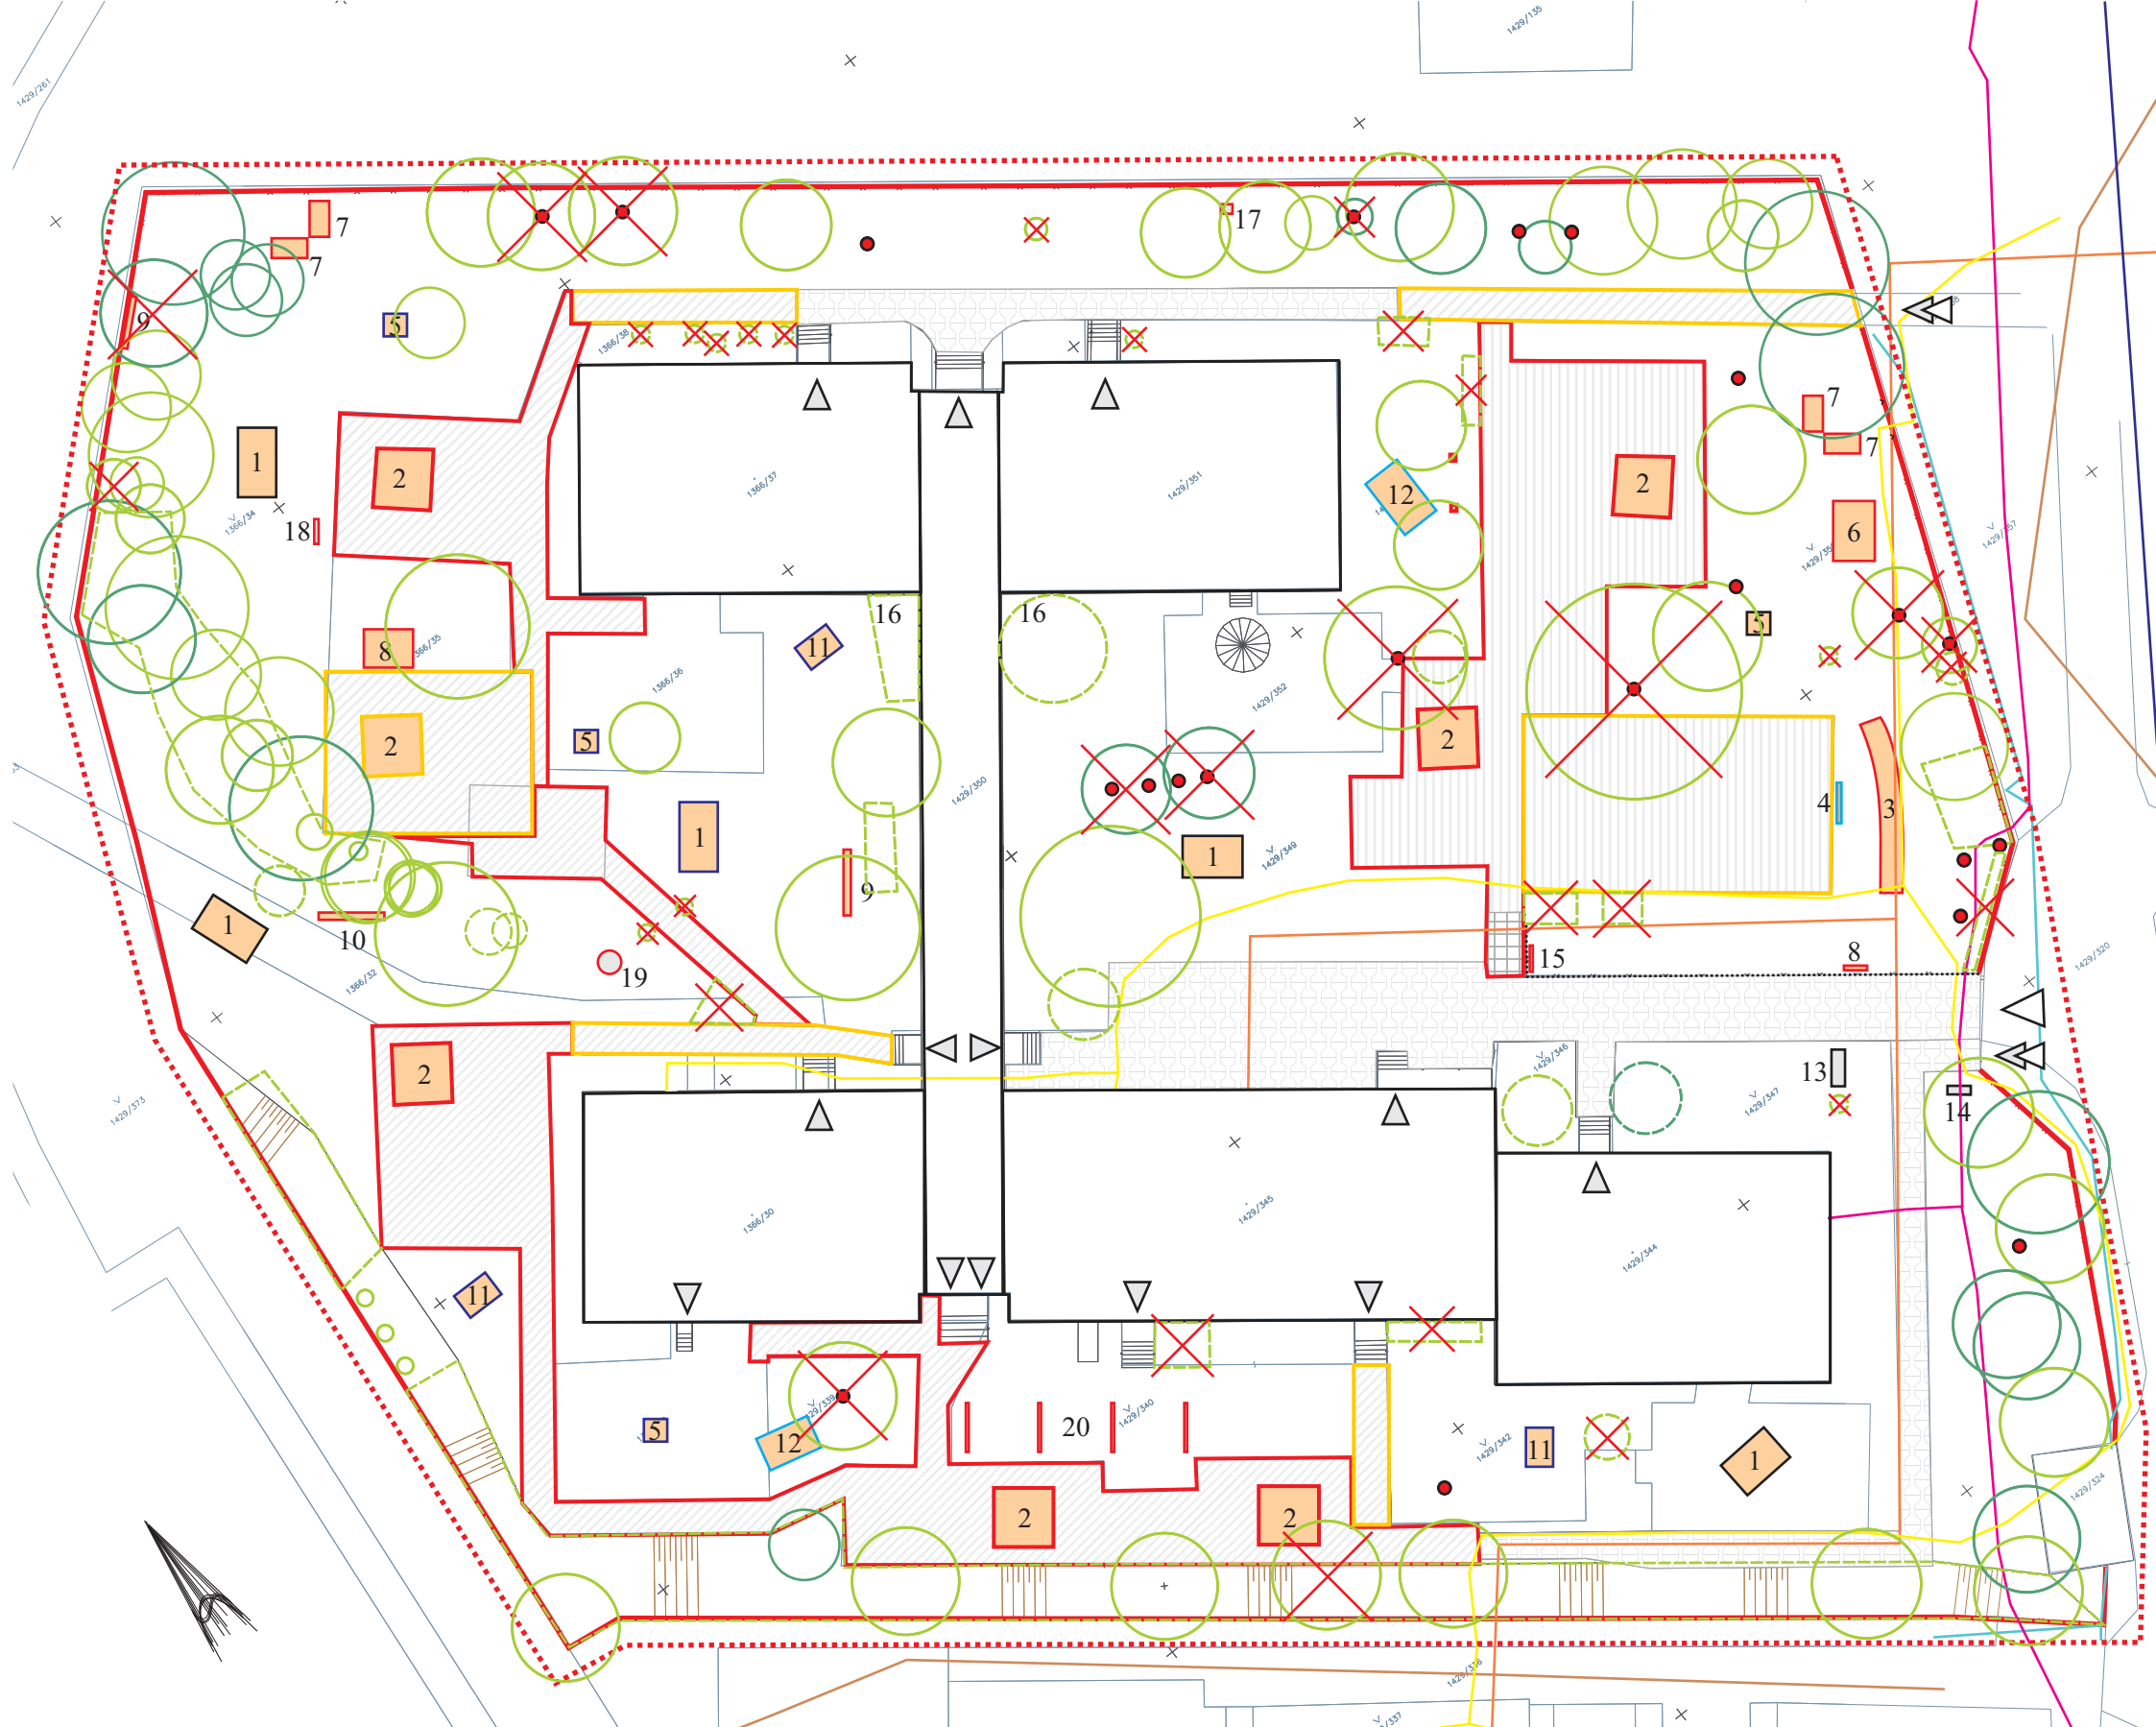


- LEGENDA:
- hranice řešeného území
 - △ budovy školky
 - △ stávající vjezd do areálu
 - △ stávající vstup do areálu školky
 - △ stávající vstup z budovy školky do zahrady
 - hranice pozemků katastrální mapy
 - Objekty určené k odstranění/ rekonstrukci:
 - demolice stávajícího oplocení areálu zahrady
 - demolice zpevněné plochy
 - změna povrchu zpevněné plochy
 - demolice prvku herního/ technického
 - přemístění prvku herního/ technického
 - oprava prvku/rekonstrukce
 - ✗ odstranění vegetačního prvku
 - odstranění pařezu
 - Technické prvky:
 - stávající herní prvek
 - stávající technický prvek
 - stávající plůtek v zahradě
 - stávající zámková dlažba
 - stávající plochy z litého betonu
 - stávající plochy z asfaltu
 - stávající betonová dlažba
 - stávající terénní modelace
 - Vegetační prvky:
 - stávající listnatý strom
 - stávající jehličnatý strom
 - stávající keř/keřová skupina

- herní prvky:
1. věž s klouzačkou, 5ks
 2. pískoviště, 7ks
 3. vláček, 1ks
 4. koš na basketbal, 1ks
 5. pérová houpačka, 4ks
 6. kovová konstrukce houpačky, 1ks
 7. dřevěný domek, 4ks
 8. kovové žebříky, 2ks

9. tabule, 2ks
10. hrazdy, 1ks
11. tunel Lev, 3ks
12. věž, 2ks
- technický prvek:
13. pilon školky, 1ks
14. pilířek, 1ks
15. směrovník, 1ks
16. vodovodní kohoutek, 2ks
17. krmítko pro ptáky, 1ks
18. cedule, 1ks
19. ohniště
20. sušáky na prádlo, 4ks

- Průběh inženýrských sítí:
- stávající podzemní vedení VN do 35kV spol. ČEZ
 - stávající zaměřený průběh optického kabelu spol. Cetin
 - stávajícíkoaxiální trasa UPC ČR s.r.o.
 - (shodné s průběhem Cetin)
 - stávající VO - v zemi uložené kabelové vedení
 - stávající vodovod pitná voda spol. SČVAK
 - stávající stoka jednotná SČVAK
 - stávající horkovod spol. Teplárna Liberec

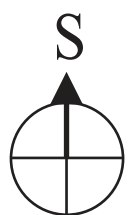

AKCE

NAVÝŠENÍ KAPACIT MŠ MOTÝLEK - ÚPRAVA VENKOVNÍ PLOCHY ZAHRADY

MÍSTO

ZAHRADA MŠ MOTÝLEK p.o., BROUMOVSKÁ 840/7, 460 01, LIBEREC 6
NA P.P.Č. 1429/348, 1429/346, 1429/347, 1429/343, 1429/342, 1429/341, 1429/340, 1429/339, 1366/29, 1366/31, 1366/32, 1366/36, 1366/35, 1366/34, 1366/38, 1429/355, 1429/353, 1429/352, 1429/356, 1429/354 A 1429/349
K.Ú. ROCHLICE U LIBERCE

INVESTOR

STATUTÁRNÍ MĚSTO LIBEREC
NÁM. DR. E. BENEŠE 1
460 59, LIBEREC

GENERÁLNÍ PROJEKTANT

ING. JAROSLAVA KŘIVOHLAVÁ
TYRŠOVA 1396
407 47, VARNSDORF

ZODPOVĚDNÝ PROJEKTANT

ING. VÁCLAV JÁRA
HUSOVA 2075
407 47, VARNSDORF

VYPRACOVAL

ING. JAROSLAVA KŘIVOHLAVÁ

FORMÁT

3 x A4

MĚŘÍTKO

1 : 400

DATUM

01/2019

Č. PARÉ/KOPIE

STUPEŇ

DŮR

PROFESE

C. SITUAČNÍ VÝKRESY

NÁZEV VÝKRESU

CELKOVÁ SITUACE STAVBY - DEMOLIČNÍ PRÁCE

ČÍSLO VÝKRESU

C.4.1