


PŮDORYS 1.NP
NA VÝŠINÁCH 451/9

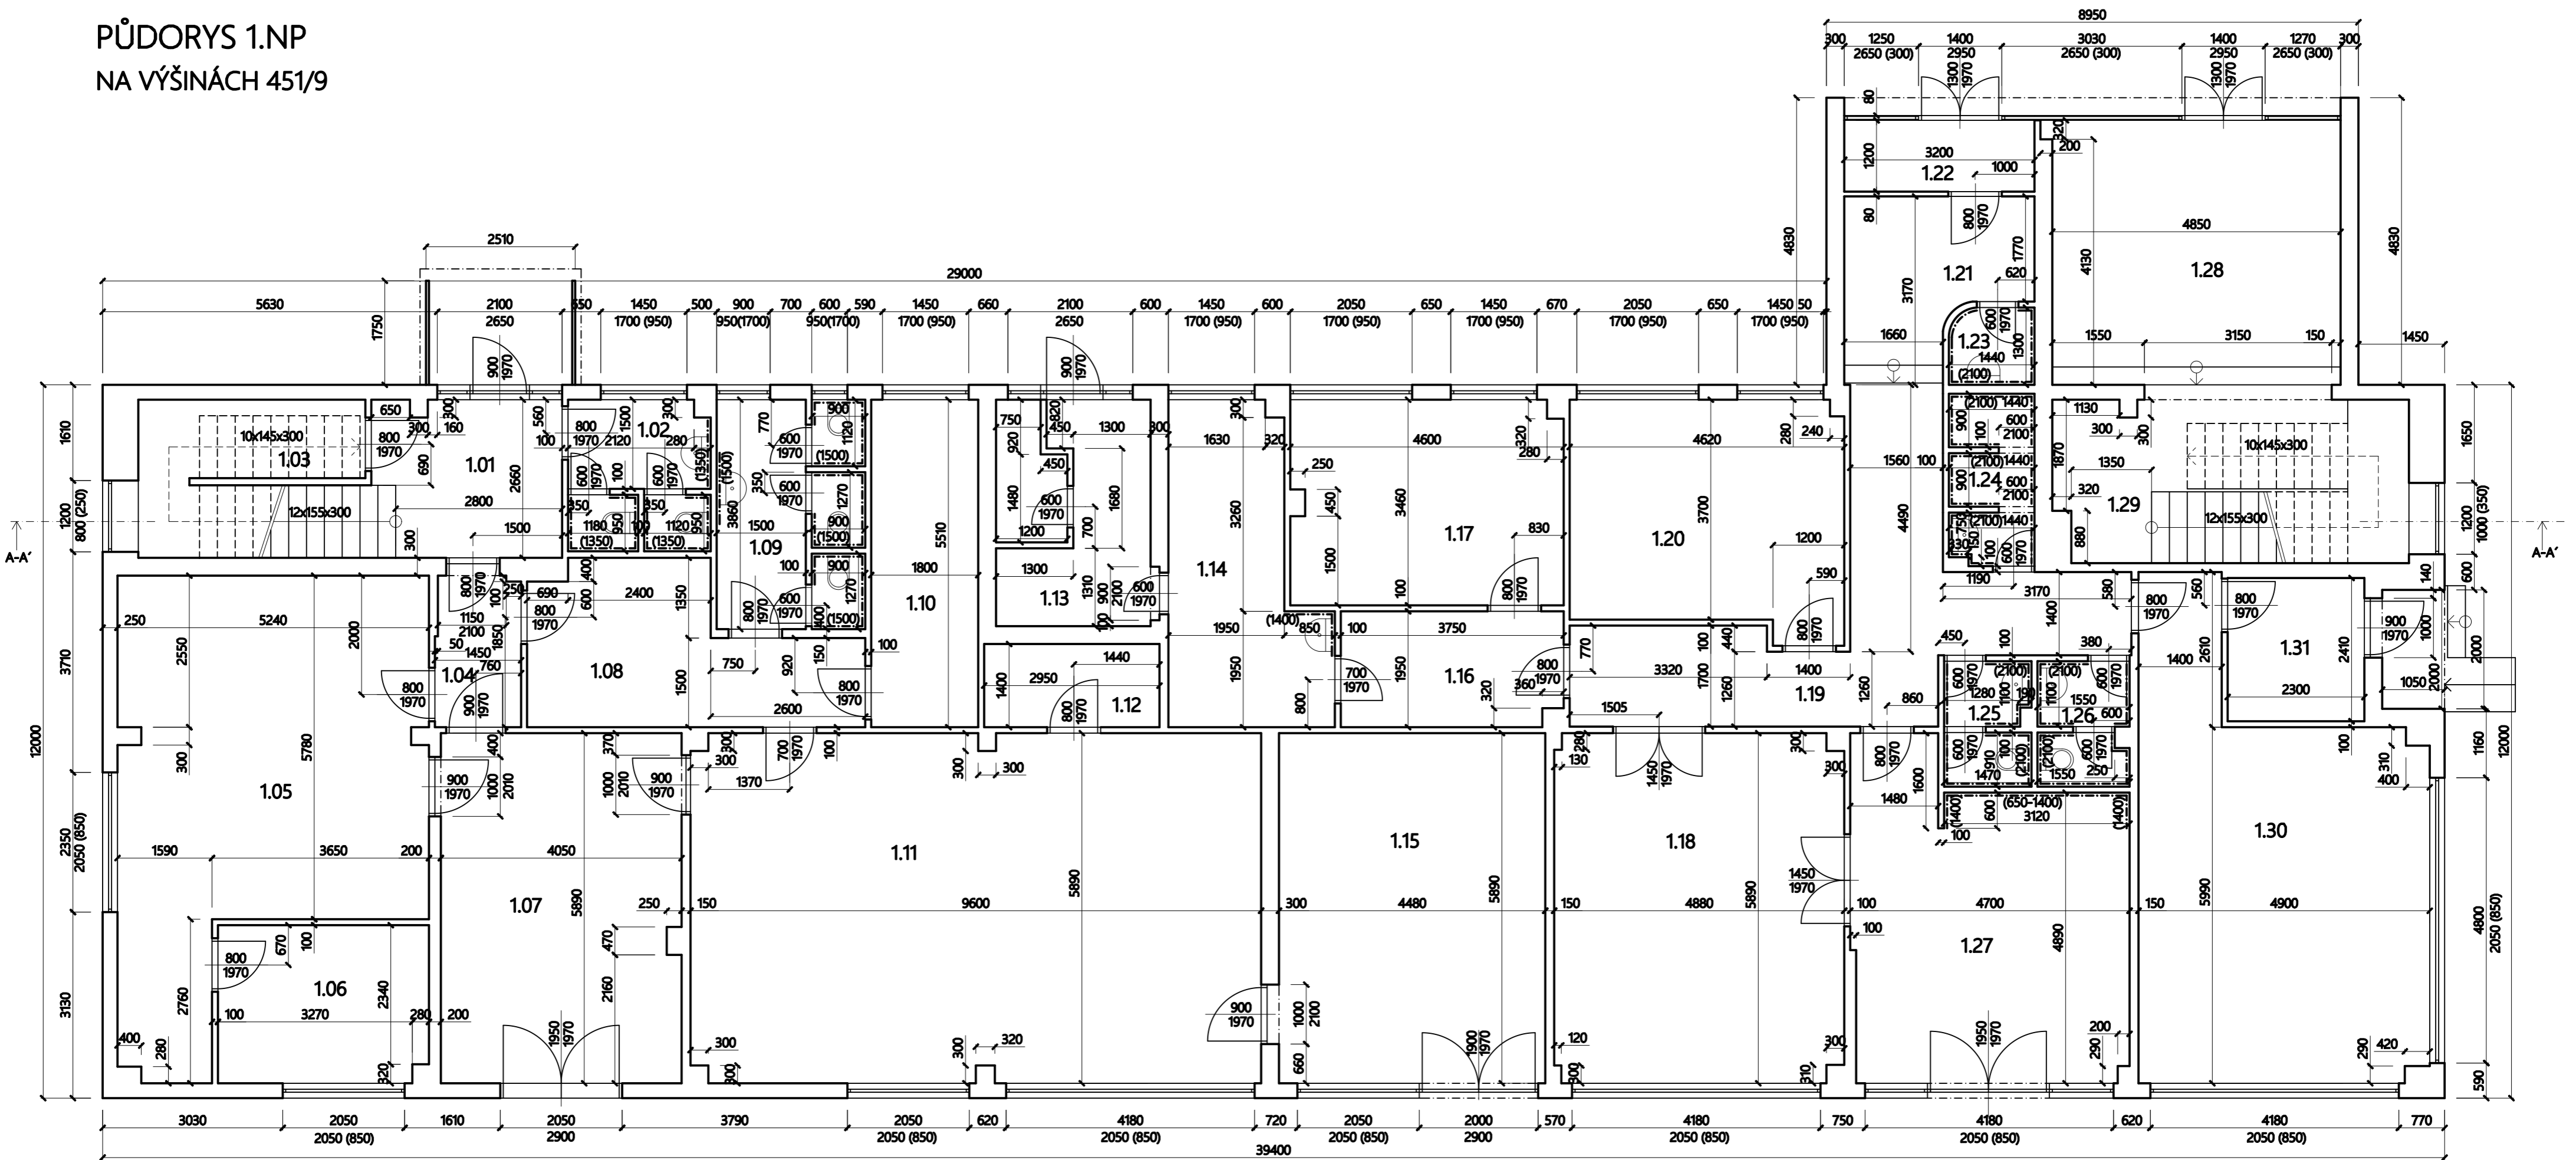

LEGENDA MÍSTNOSTÍ

Č.M.	NÁZEV MÍST.	m2	PODLAHY	STĚNY	STROP
1.01	ZÁDVEŘÍ	7,95	DLAŽBA	ŠTUKOVÁ OMÍTKA	ŠTUKOVÁ OMÍTKA
1.02	WC	5,81	DLAŽBA	ŠTUKOVÁ OMÍTKA + OBKLAD	ŠTUKOVÁ OMÍTKA
1.03	SKLAD	7,5	LINOLEUM	ŠTUKOVÁ OMÍTKA	ŠTUKOVÁ OMÍTKA
1.04	PŘEDSÍŇ	3,62	LINOLEUM	ŠTUKOVÁ OMÍTKA	ŠTUKOVÁ OMÍTKA
1.05	KABINET	34,35	KOBEREC	ŠTUKOVÁ OMÍTKA	ŠTUKOVÁ OMÍTKA
1.06	ŘEDITELNA	9,35	KOBEREC	ŠTUKOVÁ OMÍTKA	ŠTUKOVÁ OMÍTKA
1.07	UČEBNA	23,74	KOBEREC	ŠTUKOVÁ OMÍTKA	ŠTUKOVÁ OMÍTKA
1.08	CHODBA	12,32	LINOLEUM	ŠTUKOVÁ OMÍTKA	ŠTUKOVÁ OMÍTKA
1.09	WC	9,3	DLAŽBA	ŠTUKOVÁ OMÍTKA + OBKLAD	ŠTUKOVÁ OMÍTKA
1.10	HERNA	9,92	KOBEREC	ŠTUKOVÁ OMÍTKA	ŠTUKOVÁ OMÍTKA
1.11	SPOL. MÍSTNOST	56,27	PARKETY	ŠTUKOVÁ OMÍTKA	ŠTUKOVÁ OMÍTKA
1.12	SKLAD	4,13	PARKETY	ŠTUKOVÁ OMÍTKA	ŠTUKOVÁ OMÍTKA
1.13	SKLAD	9,56	BETON	ŠTUKOVÁ OMÍTKA	ŠTUKOVÁ OMÍTKA
1.14	KANCELÁŘ	12,31	KOBEREC	ŠTUKOVÁ OMÍTKA + OBKLAD	ŠTUKOVÁ OMÍTKA
1.15	UČEBNA	26,39	KOBEREC	ŠTUKOVÁ OMÍTKA	ŠTUKOVÁ OMÍTKA
1.16	PŘEDSÍŇ	7,2	DLAŽBA	ŠTUKOVÁ OMÍTKA	ŠTUKOVÁ OMÍTKA
1.17	KANCELÁŘ	15,71	KOBEREC	ŠTUKOVÁ OMÍTKA	ŠTUKOVÁ OMÍTKA
1.18	KLUBOVNA	28,49	PARKETY	ŠTUKOVÁ OMÍTKA	ŠTUKOVÁ OMÍTKA
1.19	CHODBA	20,72	DLAŽBA	ŠTUKOVÁ OMÍTKA	ŠTUKOVÁ OMÍTKA
1.20	KANCELÁŘ	17,55	KOBEREC	ŠTUKOVÁ OMÍTKA	ŠTUKOVÁ OMÍTKA
1.21	CHODBA	8,05	DLAŽBA	ŠTUKOVÁ OMÍTKA	ŠTUKOVÁ OMÍTKA
1.22	ZÁDVEŘÍ	3,84	DLAŽBA	ŠTUKOVÁ OMÍTKA	ŠTUKOVÁ OMÍTKA
1.23	TECH. MÍSTNOST	1,81	DLAŽBA	ŠTUKOVÁ OMÍTKA + OBKLAD	ŠTUKOVÁ OMÍTKA
1.24	SPRCHY	3,96	DLAŽBA	ŠTUKOVÁ OMÍTKA + OBKLAD	ŠTUKOVÁ OMÍTKA
1.25	WC	2,91	DLAŽBA	ŠTUKOVÁ OMÍTKA + OBKLAD	ŠTUKOVÁ OMÍTKA
1.26	WC	3,12	DLAŽBA	ŠTUKOVÁ OMÍTKA + OBKLAD	ŠTUKOVÁ OMÍTKA
1.27	KUCHYŇ	24,12	LINOLEUM	ŠTUKOVÁ OMÍTKA + OBKLAD	ŠTUKOVÁ OMÍTKA
1.28	ZÁDVEŘÍ	21,65	LINOLEUM	ŠTUKOVÁ OMÍTKA	ŠTUKOVÁ OMÍTKA
1.29	SCHODIŠTĚ	16,12	DLAŽBA + LINOLEUM	ŠTUKOVÁ OMÍTKA	ŠTUKOVÁ OMÍTKA
1.30	DÍLNA	32,76	LINOLEUM	ŠTUKOVÁ OMÍTKA	ŠTUKOVÁ OMÍTKA
1.31	ZÁDVEŘÍ	5,54	LINOLEUM	ŠTUKOVÁ OMÍTKA	ŠTUKOVÁ OMÍTKA

Vedoucí projektu: Ing. Petr Svoboda	Kontroloval: Michael Štěpán	Vypracoval: Michal Mejstřík	<div>3</div> <div>IČ: 07172508</div> <div>M Stavby v.o.s.</div> <div>Nad Školnou 218 468 04 Jablonec nad Nisou Tel: +420 775 782 897 info.m3stavby@gmail.com</div>
Obec: Liberec [563889]	Kat. území: Liberec [682039]	Formát: A2	Měřítko: 1:75
Investor: STATUTÁRNÍ MĚSTO LIBEREC, nám. Dr. E. Beneše 1/1, Liberec, 460 01	Datum: IX/2019	Účel: PASPORT	č. zakázky: 20190802
Akce: Na Výšinách 451/9 - digitální pasport	č. výkresu:	D.1	
PŮDORYS 1.NP			