



STÁVAJÍCÍ STAV

PARCELNÍ ČÍSLO PŘEVZATÁ Z DKM 1:1000 (k.ú. Liberec)

STÁVAJÍCÍ VÝŠK"

STÁVAJÍCÍ DLAŽBA



STOŽÁROVÉ LAMPY VĚŘEJNÉHO OSVĚTLENÍ

SDĚLOVACÍ KABEY CETIN

POVRCHOVÉ ZNAKY KANALIZACE

ELEKTRICKÉ VEDENÍ NADZEMNÍ -

SLOUPEK KOVOVÝ


LISTNATÉ STROMY NAVRŽENÉ - PLATANUS X HIS.'HUISSEN'

MLATOVÁ PLOCHA

STOJAN NA KOLA

ODPADKOVÉ KOŠE

CHRÁNIČKA PRO ROZVODY VEŘEJNÉHO OSVĚTLENÍ

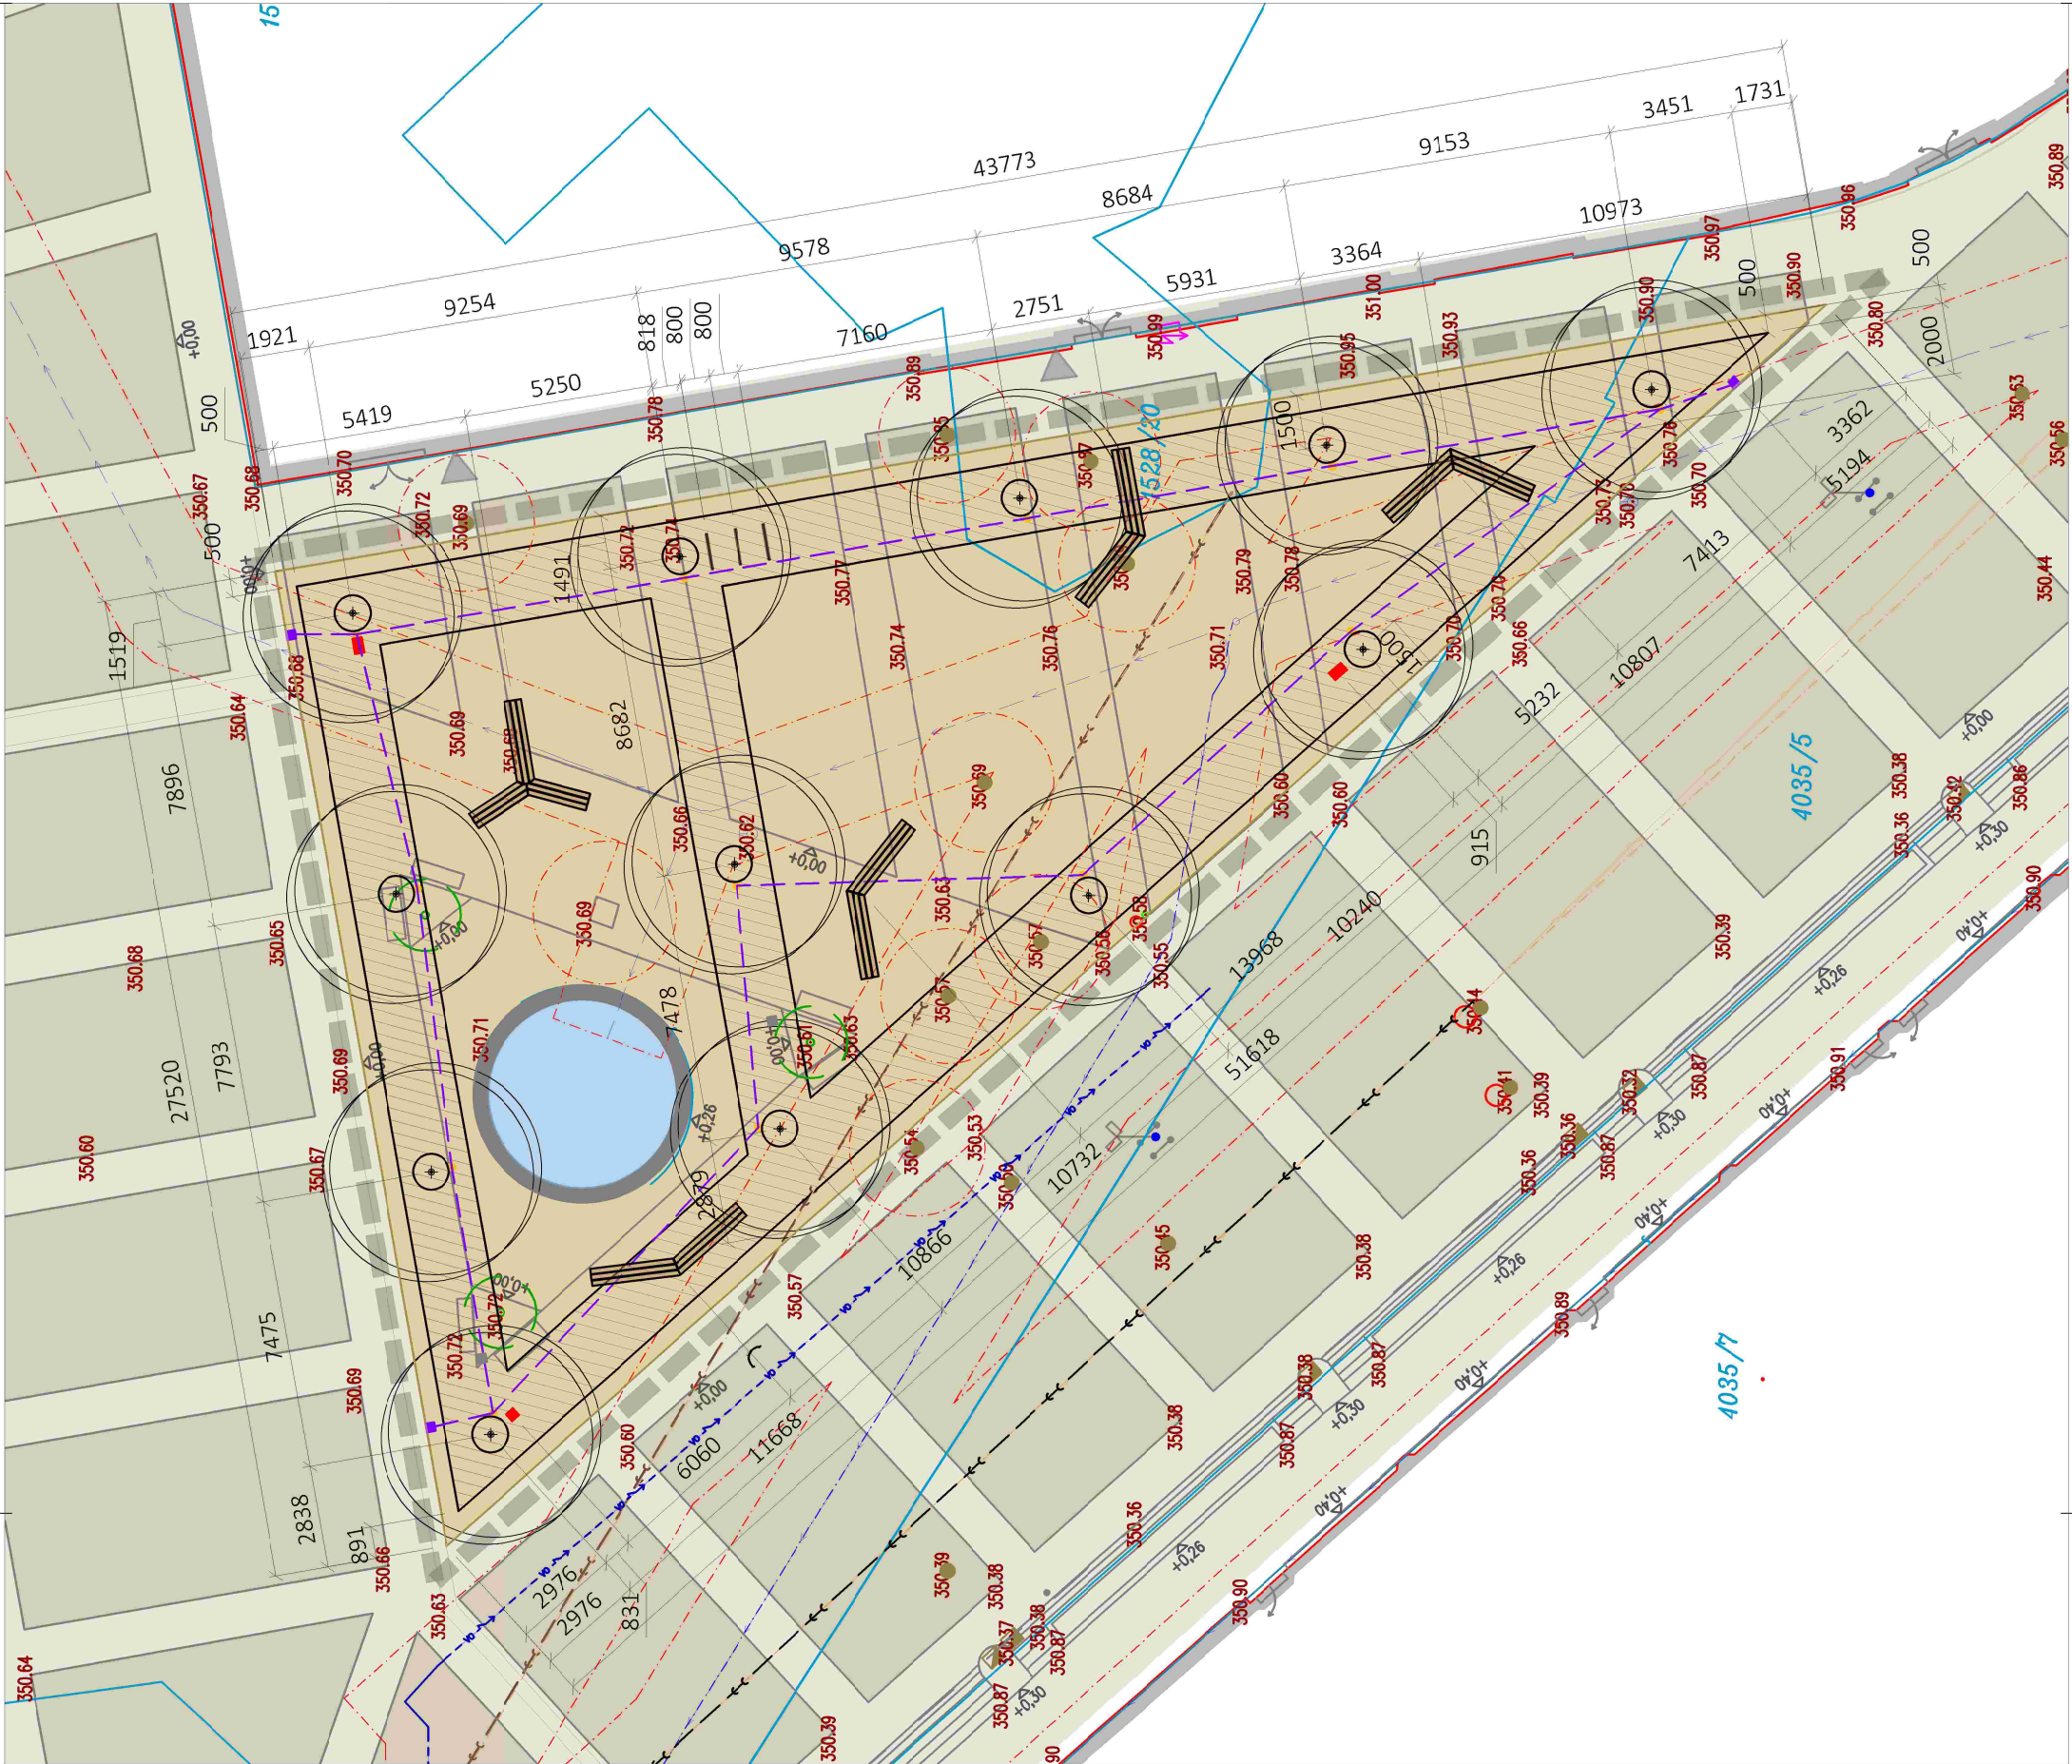

VÝŠKOVÝ SYSTÉM POLOHOVÝ SYSTÉM
m.n.m. Bpv S - JSTK

INVESTOR
/OBJEDNAVATEL

STATUTÁRNÍ MĚSTO LIBEREC
nám. Dr. E. Beneše 1, 460 59 Liberec 1
vondrakova.marie@magistrat.liberec.cz

ZPRACOVATEL
DOKUMENTACE

TERRA FLORIDA v.o.s.
krajinnáři architekti
Grafická 20, 150 00 Praha
email: terraflorida@terra

**ZODPOVĚDNÝ
PROJEKTANT**

Ing. arch. Lucie Vogelová
autorizace krajinářská architektura ČKA 03857

VYPRACOVAL

Ing. Antonín Wagner
tel: 603 155 202
email: wagner@terra.cz

STUPĚŇ

dokumentace pro provedení stavby
DPS

NÁZEV	PŘÍLOHY
-------	---------

KOORDINAČNÍ SITUACE

MĚŘÍTKO
1:200

DATUM	KÓD VÝKRESU/OZNAČENÍ PŘÍLOHY
08/2020	M71 DPS C KO SIT 02