

LEGENDA

STÁVAJÍCÍ STAV

KATASTRÁLNÍ MAPA

PARCELNÍ ČÍSLA PŘEVZATÁ Z DKM 1:1000 (k.ú. Liberec)

POLOHOPIS STAVU

3868

350.99

OBRYS BUDOV

STÁVAJÍCÍ DLAŽBA

VODNÍ PRVEK

STÁVAJÍCÍ STROMY K PŘESAZENÍ

ODPADKOVÉ KOŠE

STOŽÁROVÉ LAMPY VEŘEJNÉHO OSVĚTLENÍ

VODOVOD

POVRCHOVÉ ZNAKY VODOVODU

SILNOPROUD - VEŘEJNÉ OSVĚTLENÍ

SDĚLOVACÍ KABELY CETIN

KANALIZACE

POVRCHOVÉ ZNAKY KANALIZACE

ELEKTRICKÉ VEDENÍ SILOVÉ - PRIS

ELEKTRICKÉ VEDENÍ NADZEMNÍ - TROLEJE

OSTATNÍ POVRCHOVÉ ZNAKY BEZ ROZLIŠENÍ DRUHU

SLOUPEK KOVOVÝ

OCHRANNÁ PÁSMA SÍTÍ

NAVROVOVANÉ ÚPRAVY

STÁVAJÍCÍ DLAŽBA ZÁMKOVÁ - RUŠENÁ

LAVIČKY RUŠENÉ


ODPADKOVÉ KOŠE RUŠENÉ

VODOVODNÍ POVRCHOVÉ PRVKY SNIŽENÉ NA NOVOU ÚROVEŇ ČTŮ

VÍKA TECHNICKÝCH ŠACHET SNIŽENÉ NA NOVOU ÚROVEŇ ČTŮ

VÍKA KANALIZAČNÍ ŠACHET SNIŽENÉ NA NOVOU ÚROVEŇ ČTŮ

STROMY STÁVAJÍCÍ NAVRŽENÉ K PŘESAZENÍ

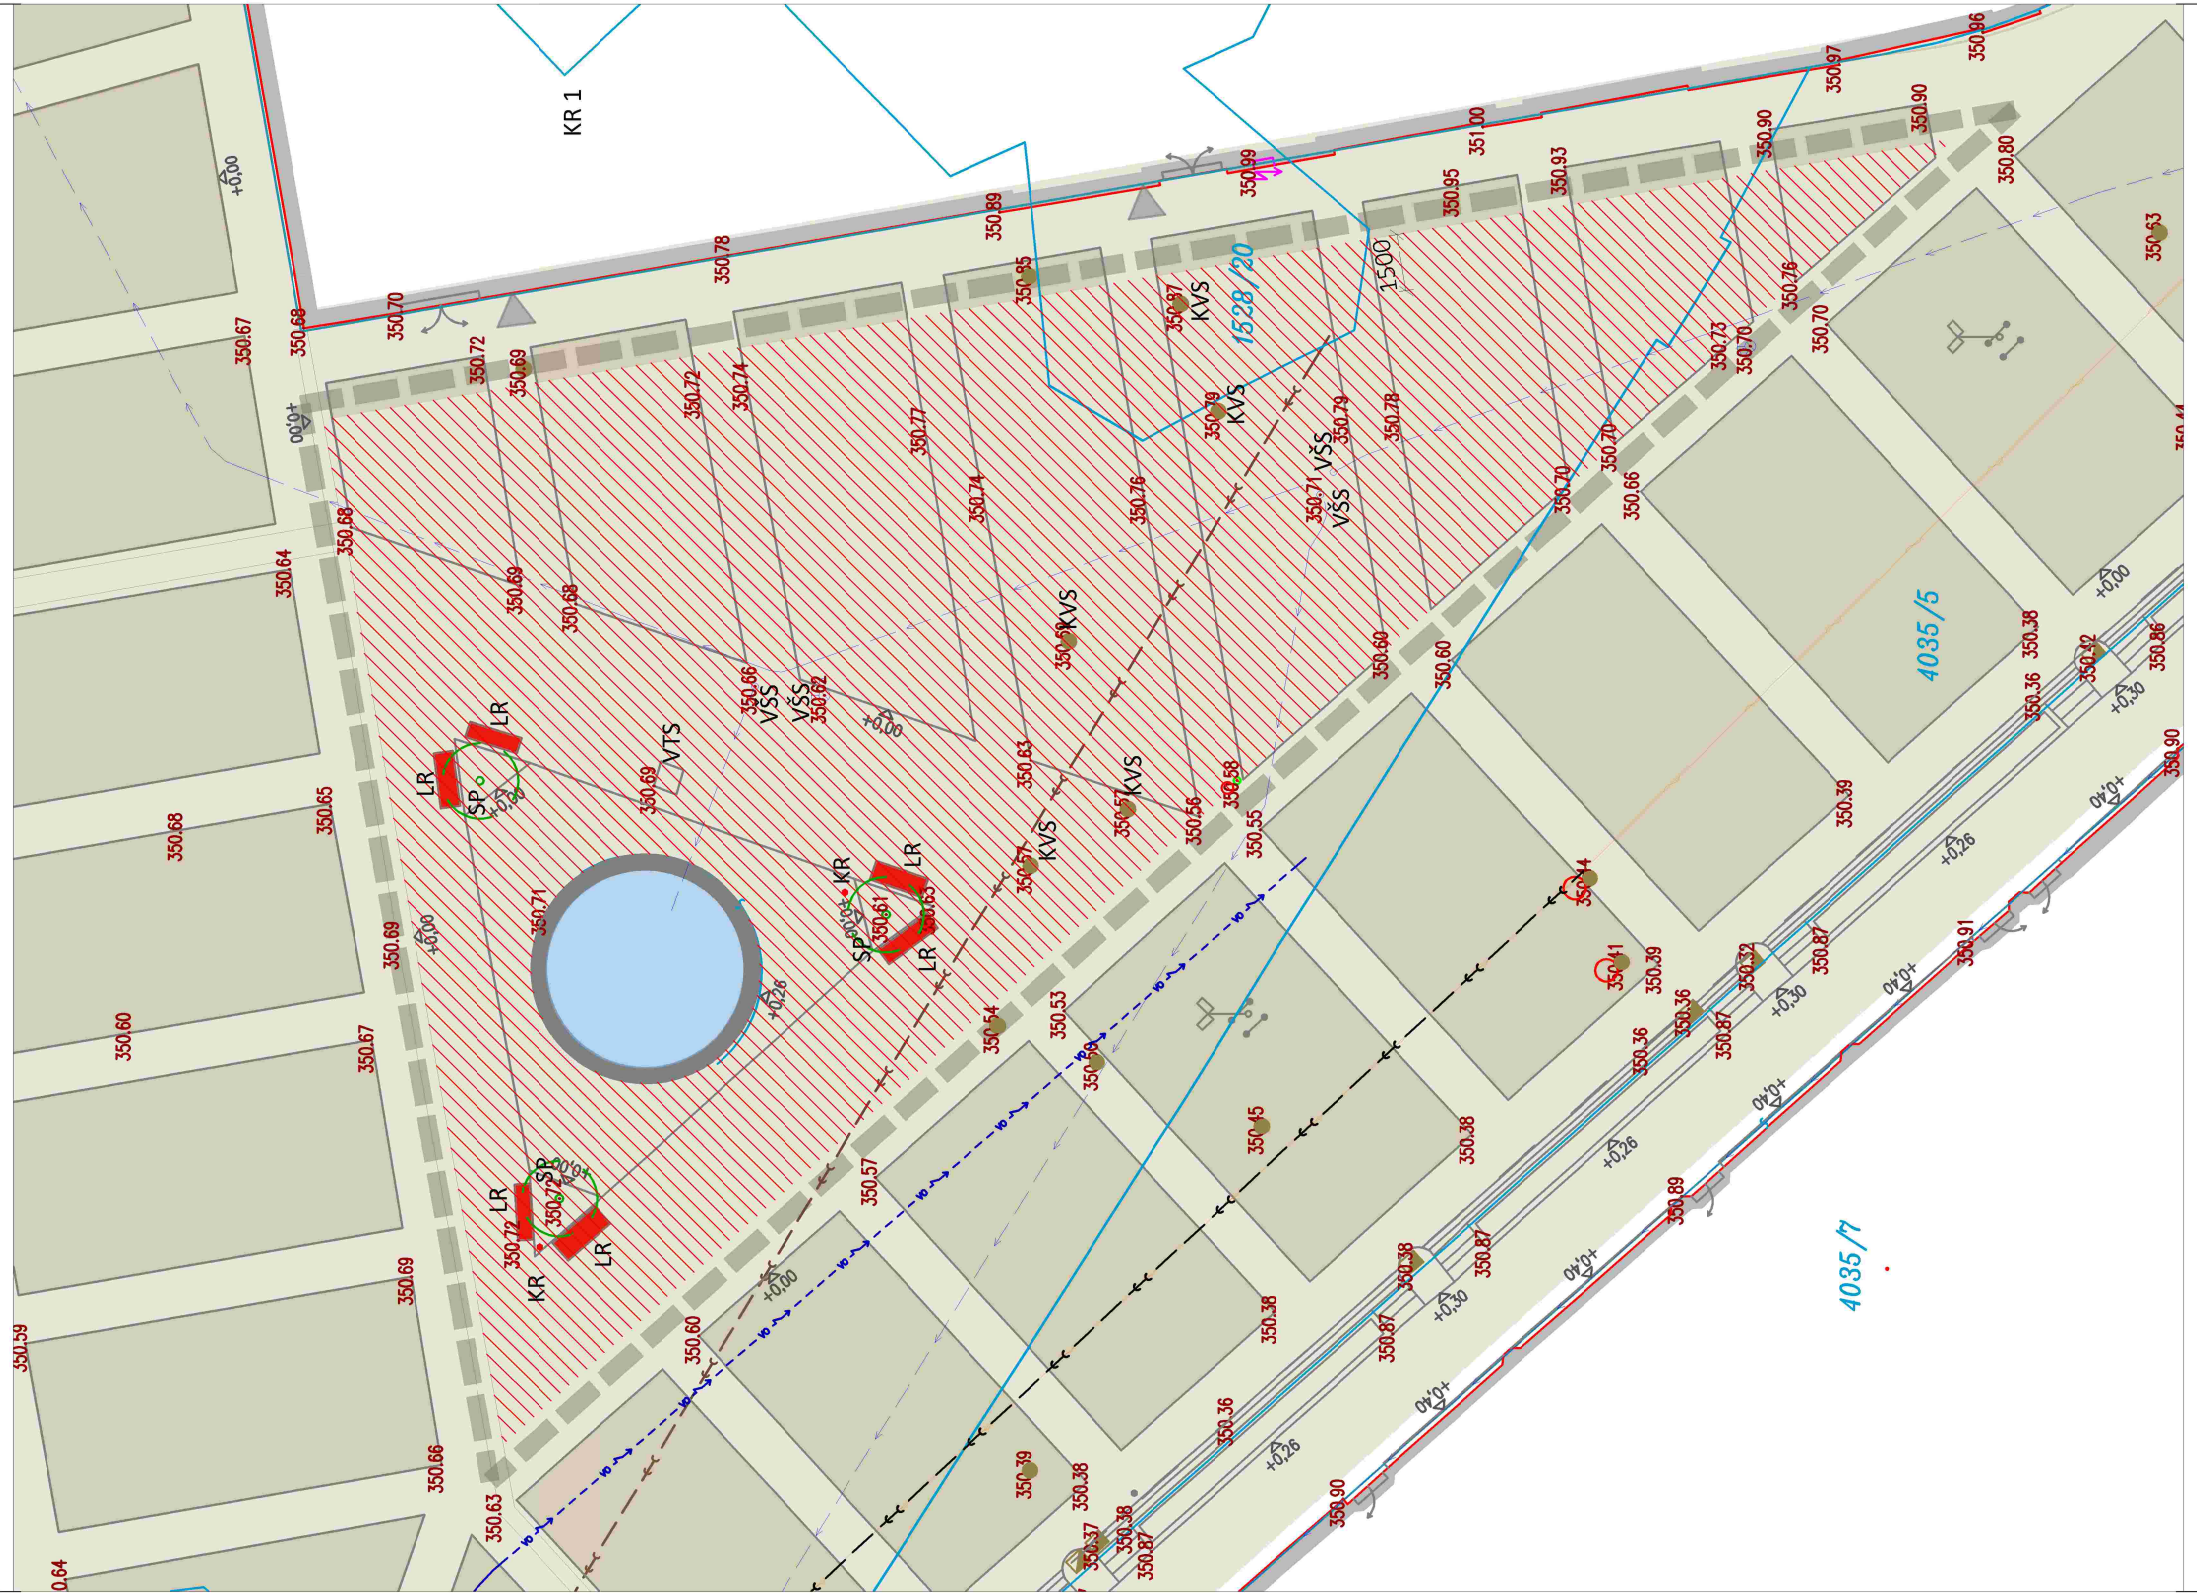

VÝŠKOVÝ SYSTÉM POLOHOVÝ SYSTÉM
m.n.m. BpV S - JSTK

MALÉ ZÁSAHY LIBEREC

Prostor před KD

INVESTOR	STATUTÁRNÍ MĚSTO LIBEREC nám. Dr. E. Beneše 1, 460 59 Liberec 1 vondrakova.marie@magistrat.liberec.cz
ZPRACOVATEL DOKUMENTACE	TERRA FLORIDA v.o.s. krajinařští architekti Grafická 20, 150 00 Praha 5 Smíchov email: terraflorida@terraflorida.cz
ZODPOVĚDNÝ PROJEKTANT	Ing. arch. Lucie Vogelová autorizace krajínářská architektura ČKA 03857
VYPRACOVAL	Ing. Antonín Wagner tel: 603 155 202 email: wagner@terraflorida.cz
STUPEŇ	dokumentace pro provedení stavby DPS
NÁZEV PŘÍLOHY	PŘÍPRAVA ÚZEMÍ SITUACE
MĚŘÍTKO 1:200	POČET A4 3 x A4
DATUM 08/2020	KÓD VÝKRESU/OZNAČENÍ PŘÍLOHY MZL_DPS_D_SO01_PŮ_SIT_04