


LEGENDA MÍSTNOSTÍ 4.NP

BYT	Č.M.	MÍSTNOST	PLOCHA m ²	PODLAHA	STROP	STĚNA	POZNÁMKA
BYT X	4.01	CHODBA + SCHODIŠTĚ	9,26	B6	OMÍTKA	OMÍTKA	
	4.02	SKLAD	4,52	B4	SDK PODHLED	OMÍTKA	
	4.03	PŘEDSÍŇ BYTU	3,37	B4	SDK PODHLED	OMÍTKA	
	4.04	KOUPELNA	4,65	B4	SDK PODHLED	OMÍTKA + KER. OBKL.	
	4.05	DĚTSKÝ POKOJ 2L	12,26	B4	SDK PODHLED	OMÍTKA	
	4.06	KOMORA	2,13	B4	SDK PODHLED	OMÍTKA	
	4.07	OBYTNÝ PROSTOR	27,30	B4	SDK PODHLED	OMÍTKA	
BYT XI	4.08	KOMORA	2,77	B4	SDK PODHLED	OMÍTKA	
	4.09	PŘEDSÍŇ BYTU	4,46	B4	SDK PODHLED	OMÍTKA	
	4.10	WC	0,86	B4	SDK PODHLED	OMÍTKA + KER. OBKL.	
	4.11	KOUPELNA	3,59	B4	SDK PODHLED	OMÍTKA + KER. OBKL.	
	4.12	KUCHYŇ, JÍDELNA	9,74	B4	SDK PODHLED	OMÍTKA	
	4.13	LOŽNICE, OBÝV. POKOJ	16,88	B4	SDK PODHLED	OMÍTKA	
	4.14	PŘEDSÍŇ BYTU	8,13	B4	SDK PODHLED	OMÍTKA	
BYT XII	4.15	KOMORA	4,14	B4	SDK PODHLED	OMÍTKA	
	4.16	KOUPELNA	2,61	B5	SDK PODHLED	OMÍTKA + KER. OBKL.	
	4.17	WC	1,01	B5	SDK PODHLED	OMÍTKA + KER. OBKL.	
	4.18	KUCHYŇ, JÍDELNA	13,74	B4	SDK PODHLED	OMÍTKA	
	4.19	OBÝVAČÍ POKOJ	25,68	B4	SDK PODHLED	OMÍTKA	
	4.20	KOMORA	2,20	B5	SDK PODHLED	OMÍTKA	
	4.21	POKOJ 1L	7,42	B4	SDK PODHLED	OMÍTKA	
	5.01	SCHODIŠTĚ NA PŮDU	1,53	--	--	OMÍTKA	

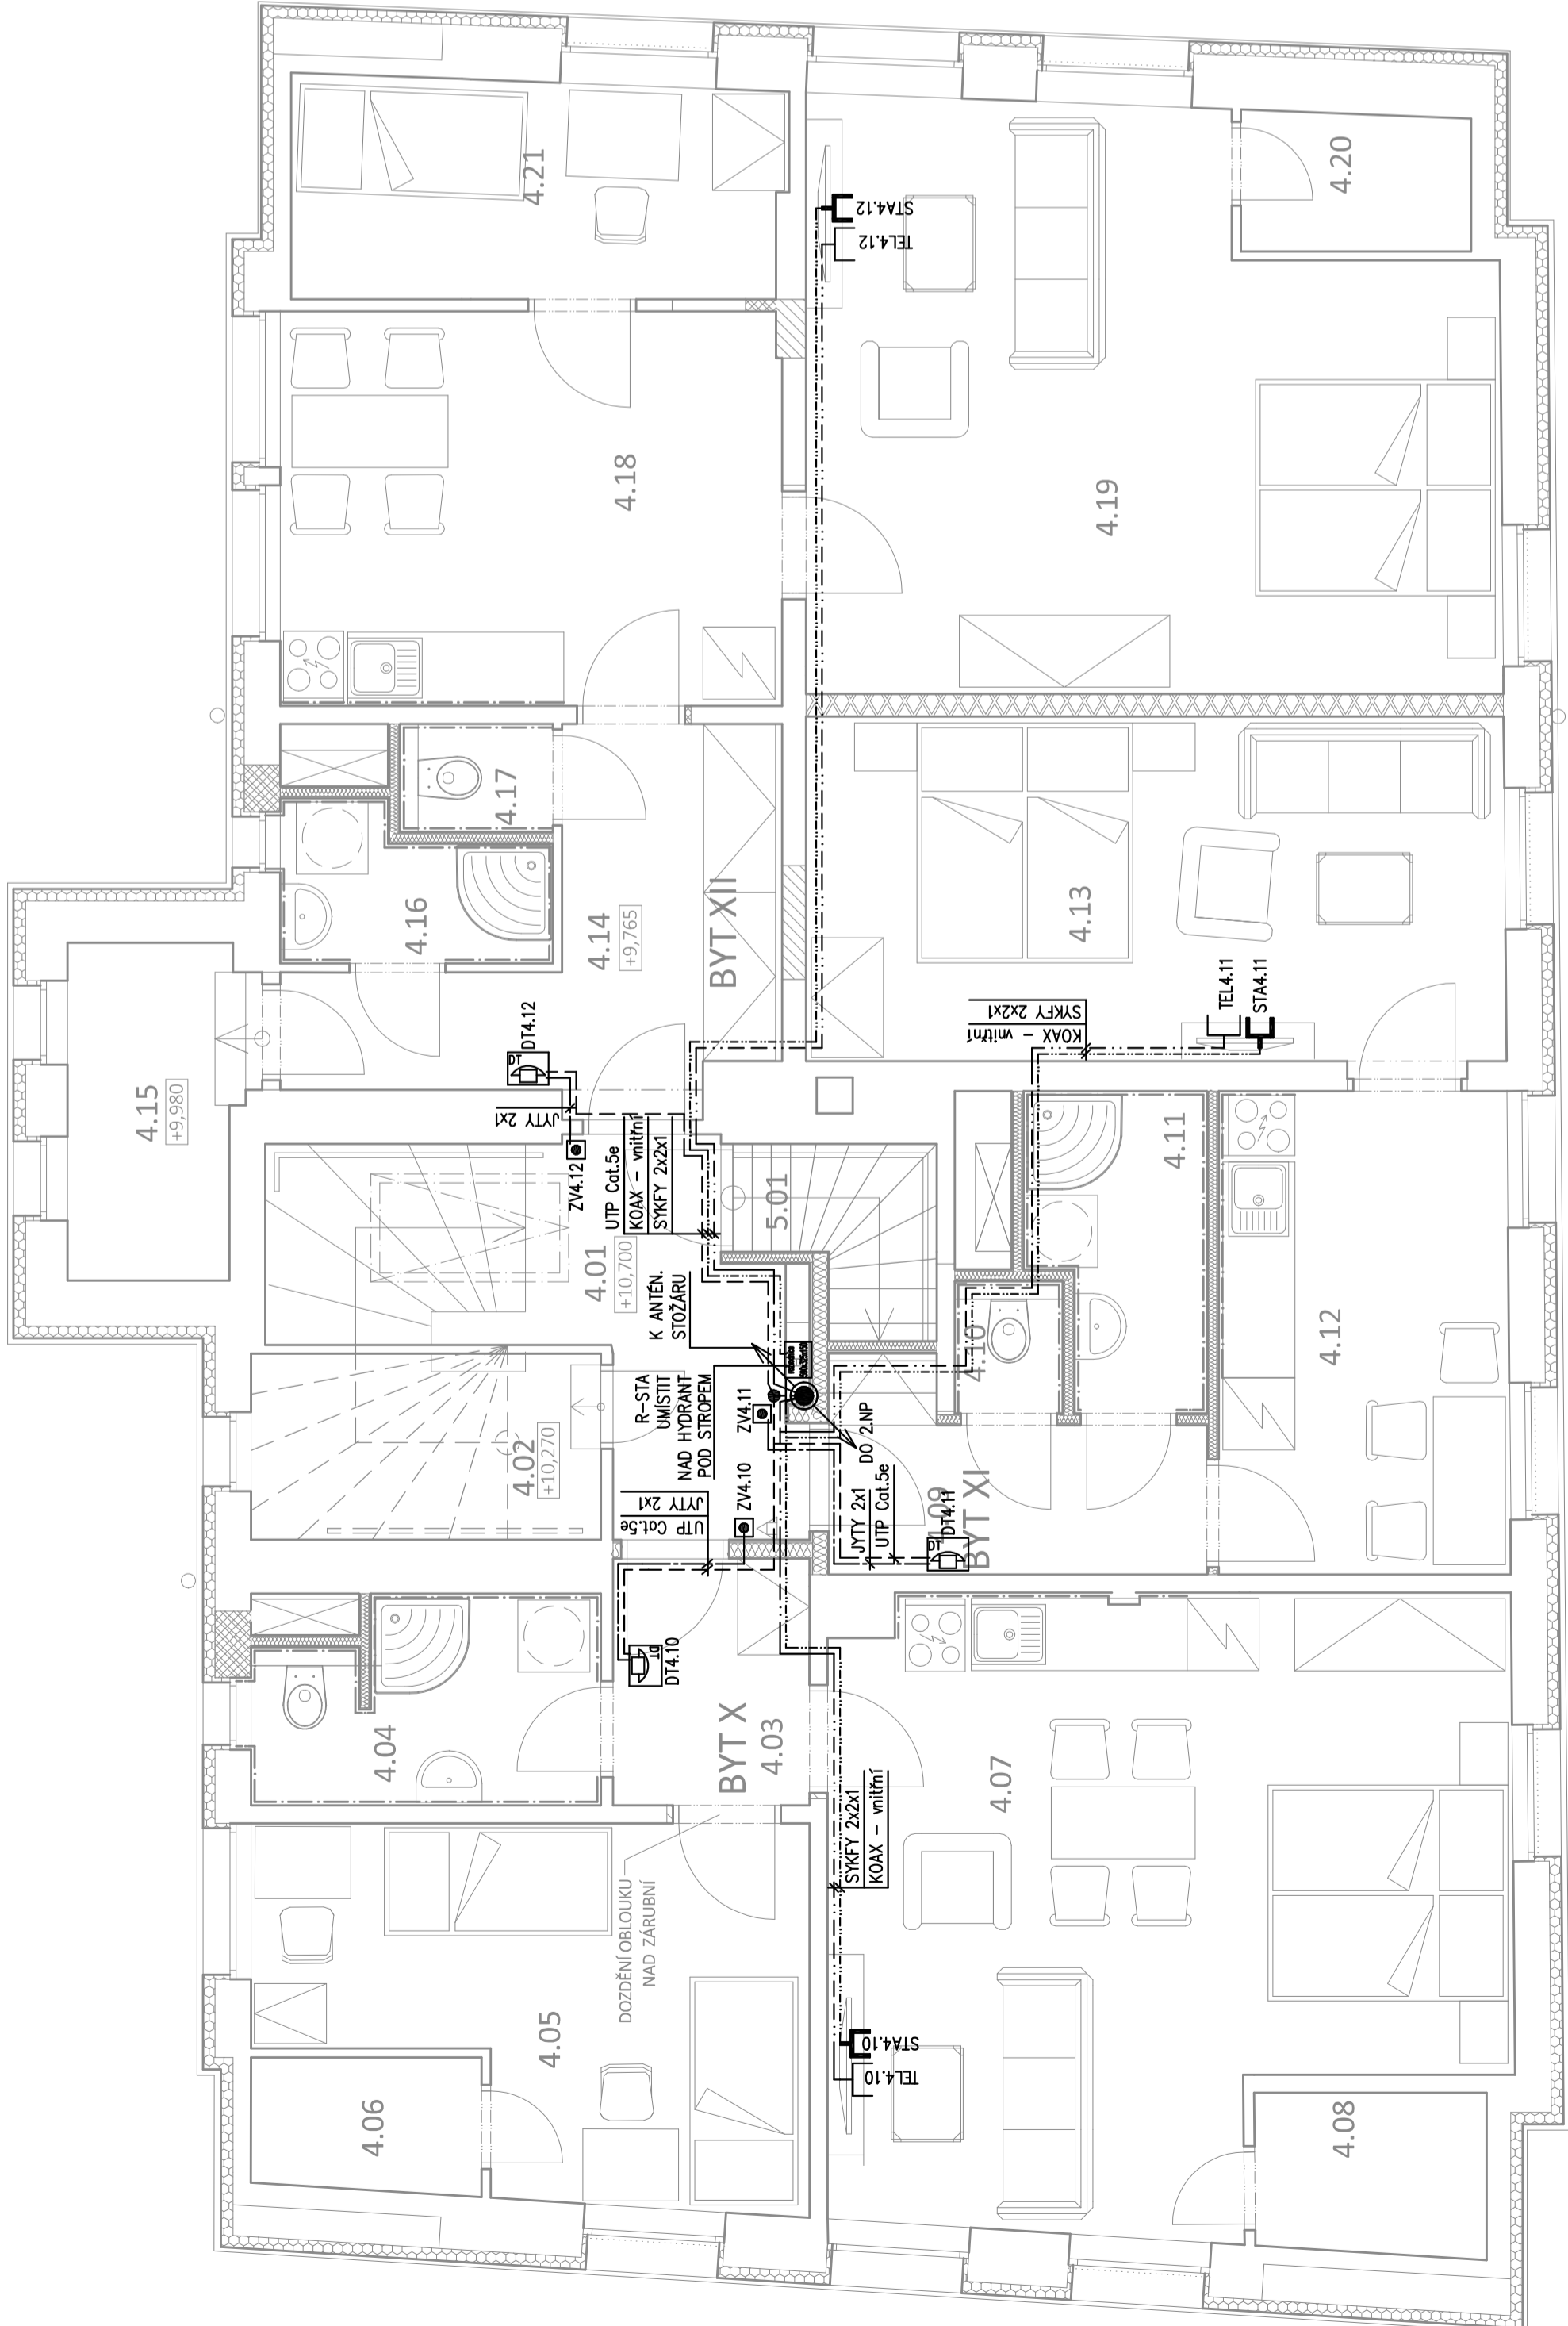

±0,000 = 351,75 BpV

Investor:	Statutární město Liberec nam. Dr. E. Beneše 1, 460 59 Liberec 1 IČ: 00262978, DIČ: CZ00262978	
Generální projektant:	Design 4 – projekty staveb, s.r.o. sídlo společnosti: Sokolská 1183, 460 01, Liberec korespondenční adresa - provozovna: Trávníce 902, 511 01 Turnov	
Projektant části PD:	Design 4 – projekty staveb, s.r.o. sídlo společnosti: Sokolská 1183, 460 01, Liberec korespondenční adresa - provozovna: Trávníce 902, 511 01 Turnov	
Místo stavby:	Ul. Orli č.p. 139/5 na p.č. 1616, 460 01 Liberec III - Jeřáb, k.ú. Liberec	Datum: červen 2018
Kraj:	Liberecký	Číslo zakázky: 1725
Stupeň dokumentace:	Dokumentace provedení stavby - DPS	Autorizace: Paré č.:
HP:	Ing. Miroslav Fejfar	
Projektant:	Milan Stary	
Odpovědný projektant:	Miroslav Gatter	
Název stavby:	"Sociální bydlení města Liberce - Bytový dům E"	
Stavební objekt:	SO - 01 Stavební úpravy bytového domu E	
Část dokumentace:	SO 01 - D1.4.6 VNITŘNÍ SLABOPROUDÉ ROZVODY	Měřítko: 1:50
Název dokumentu :	Půdorys 4.NP	