


C.3.1 KOORDINAČNÍ SITUACE č. 1, M 1:500

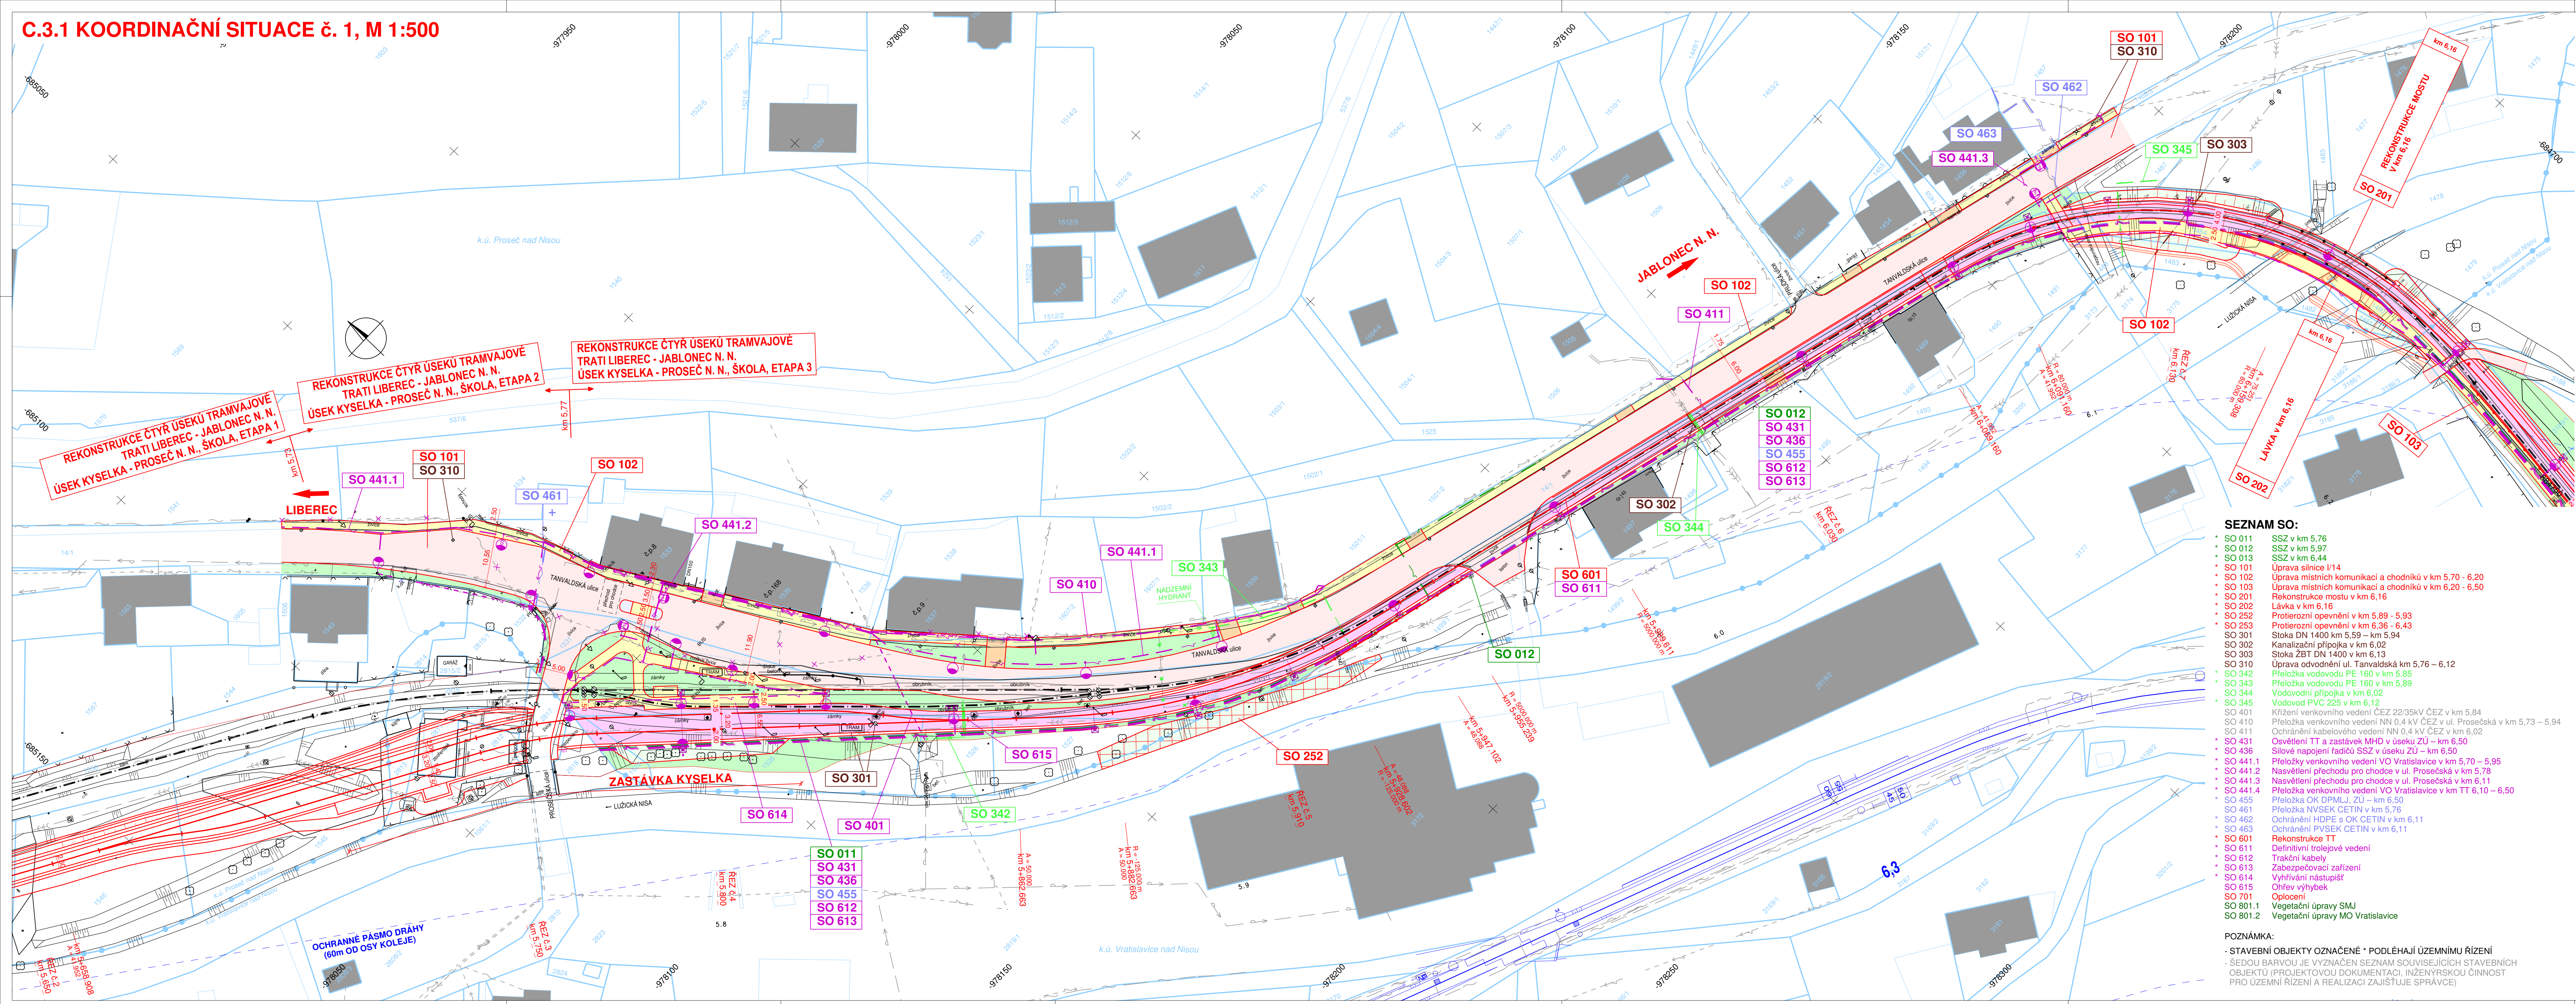

- LEGENDA:**
- PLOCHY:**
- TĚLESO TRAMVAJOVÉ TRATĚ
 - VOZOVKA - ASFALTOVÝ KRYT
 - VOZOVKA - DLAŽBA
 - CHODNÍKY
 - VJEZDY
 - SVAHY NÁSPY
 - SVAHY VÝKOPU
 - VEGETAČNÍ ÚPRAVY

- STÁVAJÍCÍ IS - INFORMATIVNÍ ZÁKRES:**
- VODOVOD
 - KANALIZACE
 - PODZEMNÍ VEDENÍ VN
 - PODZEMNÍ VEDENÍ NN
 - PODZEMNÍ VEDENÍ NN - VO
 - NADZEMNÍ VEDENÍ VN
 - NADZEMNÍ VEDENÍ NN
 - NADZEMNÍ VEDENÍ NN - VO
 - PODZEMNÍ SDĚLOVACÍ VEDENÍ
 - NADZEMNÍ SDĚLOVACÍ VEDENÍ
 - PLYNOVOD - VTL
 - PLYNOVOD - STL
 - PLYNOVOD - NTL
 - PAROVOD

- NAVRŽENÉ IS:**
- VODOVOD
 - KANALIZAČNÍ STOKA
 - DEŠŤOVÁ KANALIZACE
 - TRATIVOD
 - PODZEMNÍ VEDENÍ VN
 - PODZEMNÍ VEDENÍ NN
 - PODZEMNÍ VEDENÍ NN - VO
 - NADZEMNÍ VEDENÍ VN
 - NADZEMNÍ VEDENÍ NN
 - NADZEMNÍ VEDENÍ NN - VO
 - PODZEMNÍ SDĚLOVACÍ VEDENÍ
 - PLYNOVOD - NTL

- KATASTR NEMOVITOSTÍ:**
- HRANICE KÚ
 - HRANICE PARCEL
 - SLUČKOVÉ ČÁRY

Výškový systém: Bpv
Souřadnicový systém: S-JTSK

C.3 Koordinační situace

**DOPRAVNÍ PODNIK MĚST
LIBERCE A JABLONCE NAD NISOU, a.s.**
Mrštíkova 3
461 71 Liberec III

Zhotovitel: Valbek
Valbek, spol. s r.o.
Vaňurova 505/17
460 02 Liberec 3
HIP: ING. J. HEJRAL

Vypracoval: P. DVORSKÝ	Zak. číslo: 15-LI31-026
Zodp. projektant: ING. T. LŽIČAR	Datum: 02/2017
Tech. kontrola: ING. J. HEJRAL	Stupeň: DÚR
Akce: REKONSTRUKCE ČTYŘ ÚSEKŮ TRAMVAJOVÉ TRATI LIBEREC - JABLONEC N. N. ÚSEK KYSELKA - PROSEČ N. N., ŠKOLA, ETAPA 3	Počet formátů: 16 x A4
Zhotovitel: Valbek, spol. s r.o. Vaňurova 505/17 460 02 Liberec 3	Měřítko: 1:500
Příloha: KOORDINAČNÍ SITUACE č. 1	Č. přílohy: Paré
C.3.1	