


KOORDINAČNÍ SITUACE č.12, M 1 : 250

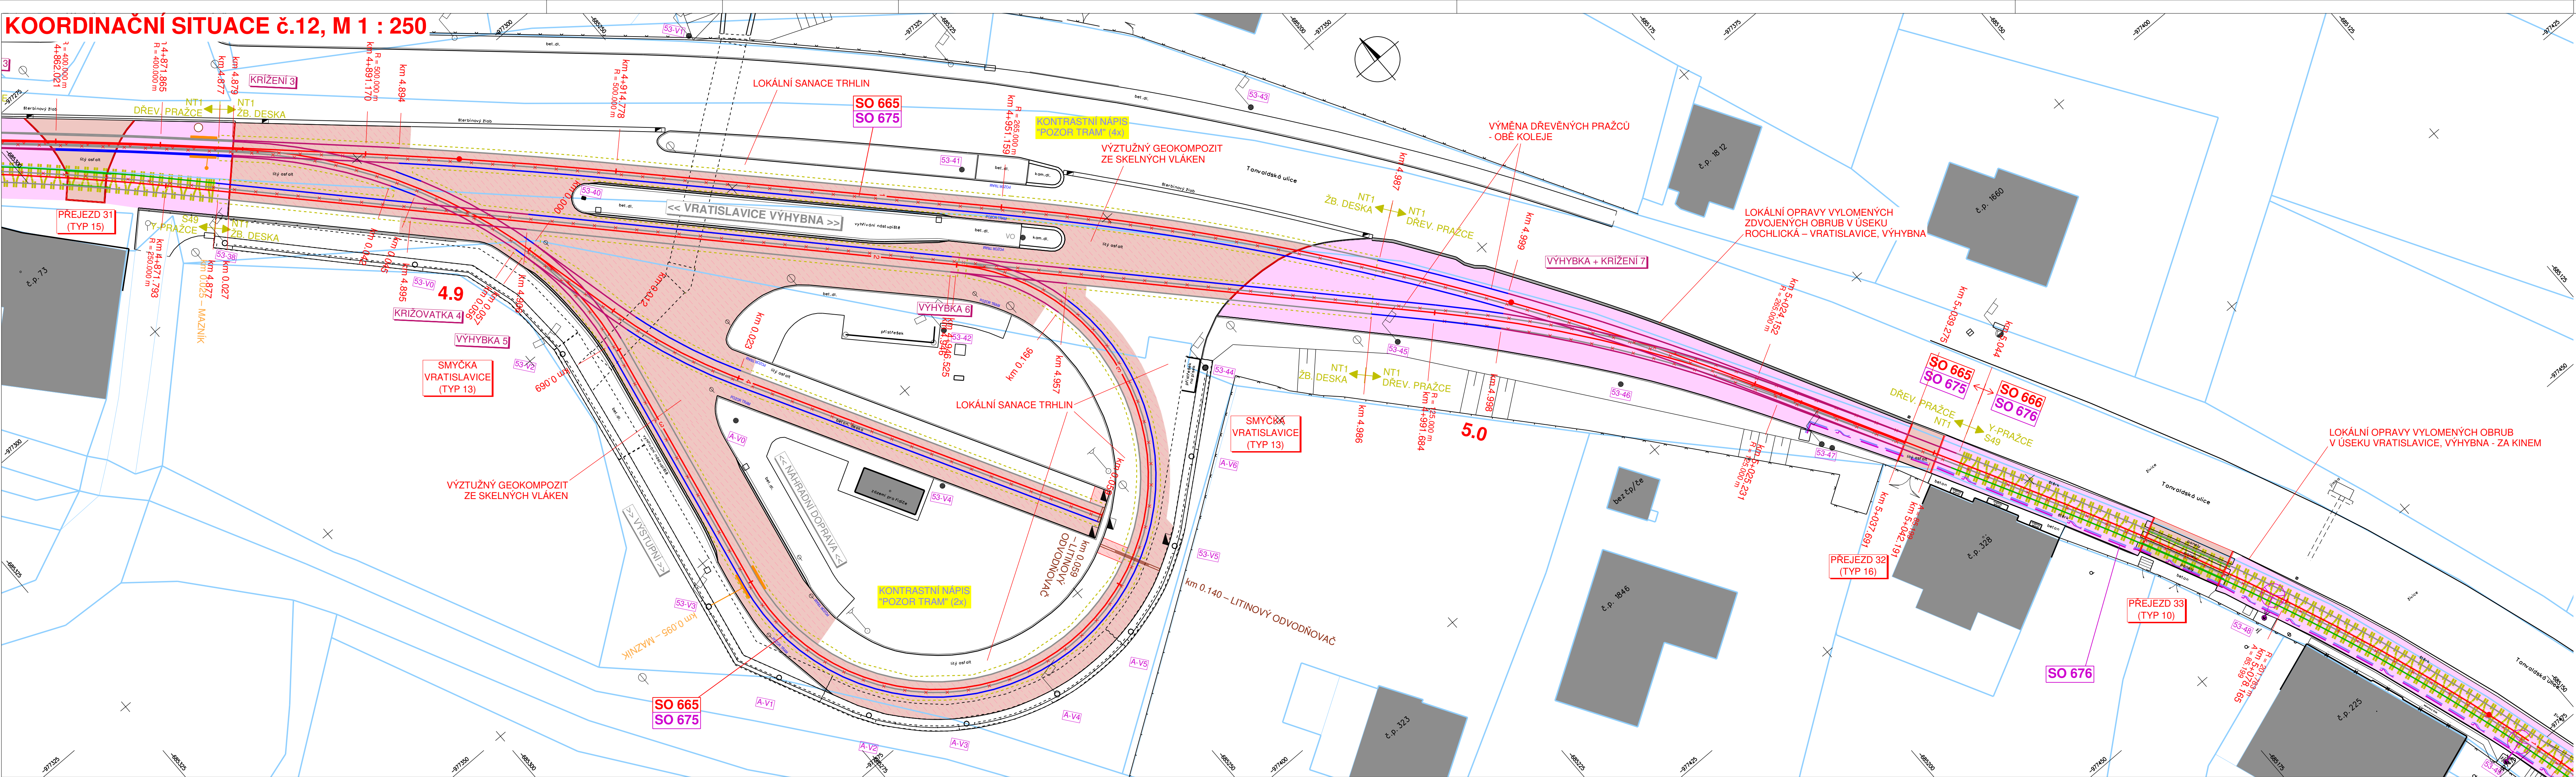

LEGENDA:

- OSA – ROZCHOD 1435 mm

STÁVAJÍCÍ KOLEJNICE

DEMONTÁŽ STÁVAJÍCÍ KOLEJNICE

PŘESUNUTÁ KOLEJNICE S49 (49E1)

PŘESUNUTÁ KOLEJNICE NT1

NOVÁ KOLEJNICE S49 (49E1)

NOVÁ KOLEJNICE NT1

VÝHYBKOVÁ KONSTRUKCE

PODÉLNÁ DRENÁŽ - DN150

PODZEMNÍ VEDENÍ "PRIPAT"

PODZEMNÍ VEDENÍ NN - VO

PODZEMNÍ SDĚLOVACÍ VEDENÍ

TRAMVAJOVÁ TRÁŤ – OTEVŘENÝ SVRŠEK

TRAMVAJOVÁ TRÁŤ – LITÝ ASFALT – PŘEJEZD

TRAMVAJOVÁ TRÁŤ – LITÝ ASFALT – PŘECHOD

TRAMVAJOVÁ TRÁŤ – ŽULOVÁ DLAŽBA K10

VOZOVKA – ASFALTOVÝ KRYT

CHODNÍK – BETONOVÁ DLAŽBA

ÚPRAVY PRO NEVIDOMÉ – RELIÉFNÍ DLAŽBA

BETONOVÁ DLAŽBA HMATNÁ S VÝSTUPKY

STÁVAJÍCÍ ŽB. DESKA / "VUIS" PANELY

STÁVAJÍCÍ OCELOVÝ Y-PRAŽEC

NOVÝ OCELOVÝ Y-PRAŽEC

SEZNAM SO:

- SO 661 – Přerozhodování v úseku U Lomu – Nová Ruda
 SO 662 – Přerozhodování v úseku Nová Ruda – U Síla
 SO 663 – Přerozhodování v úseku U Síla – Rochlická
 SO 664 – Přerozhodování v úseku Rochlická – Dlouhomostecká
 SO 665 – Přerozhodování v úseku Dlouhomostecká – Vratislavice, výhybna
 SO 666 – Přerozhodování v úseku Vratislavice, výhybna – Proseč n.n., Peklo
 SO 671 – Úpravy trolejového vedení v úseku U Lomu – Nová Ruda
 SO 672 – Úpravy trolejového vedení v úseku Nová Ruda – U Síla
 SO 673 – Úpravy trolejového vedení v úseku U Síla – Rochlická
 SO 674 – Úpravy trolejového vedení v úseku Rochlická – Dlouhomostecká
 SO 675 – Úpravy trolejového vedení v úseku Dlouhomostecká – Vratislavice, výhybna
 SO 676 – Úpravy trolejového vedení a VO TT v úseku Vratislavice, výhybna – Proseč, Peklo

Výškový systém: Bpv
 Souřadnicový systém: S-JTSK

**DOPRAVNÍ PODNIK MĚST
LIBERCE A JABLONCE NAD NISOU, a.s.**
 Mrštíkova 3
 461 71 Liberec III

Zhotovitel:

Valbek, spol. s r.o.
 Vaňurova 505/17
 460 02 Liberec 3

HIP:
 ING. T. LŽIČAŘ

	Vypracoval P. DVORSKÝ	Zak. číslo 20-LI11-005
	Zodp. projektant ING. T. LŽIČAŘ	Datum 02/2021
	Tech. kontrola ING. J. HEJRAL	Stupeň DZS
	Akce ZMĚNA ROZCHODU KOLEJÍ TT LIBEREC – JABLONEC NAD NISOU, ÚSEK U LOMU – VRATISLAVICE, VÝHYBNA	Počet formátů 6 x A4 Měřítko 1 : 250 Č. přílohy Paré
Zhotovitel: Valbek, spol. s r.o. Vaňurova 505/17 460 02 Liberec 3	Příloha KOORDINAČNÍ SITUACE č.12	3.12