
 


*SITUACE M 1 : 250*

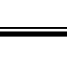

SO 101 - KOMUNIKACE		 <b>NÝDRLE</b> projektová kancelář	
vypracoval:	Zdeněk Bursa	tel.: 485 150 181, 485 150 578 nydrle@nydrle-projekt.cz www.nydrle-projekt.cz	
zodp. projektant:	Ing. Zbyněk Nýdrle		
objednatel:	STATUTÁRNÍ MĚSTO LIBEREC		
akce:	SOUVISLÁ ÚDRŽBA PO OPRÁVÁCH I S - ULICE JISKROVA, LIBEREC		čísl.zak.: 42 - 20 stupeň: DSP / DPS datum: 10 / 2020 měřítko: M 1 : 250 čísl.výkr. čísl.soupr.
příloha:	SITUACE POZEMNÍ KOMUNIKACE		D.1.1.2.a.