


d

d

p

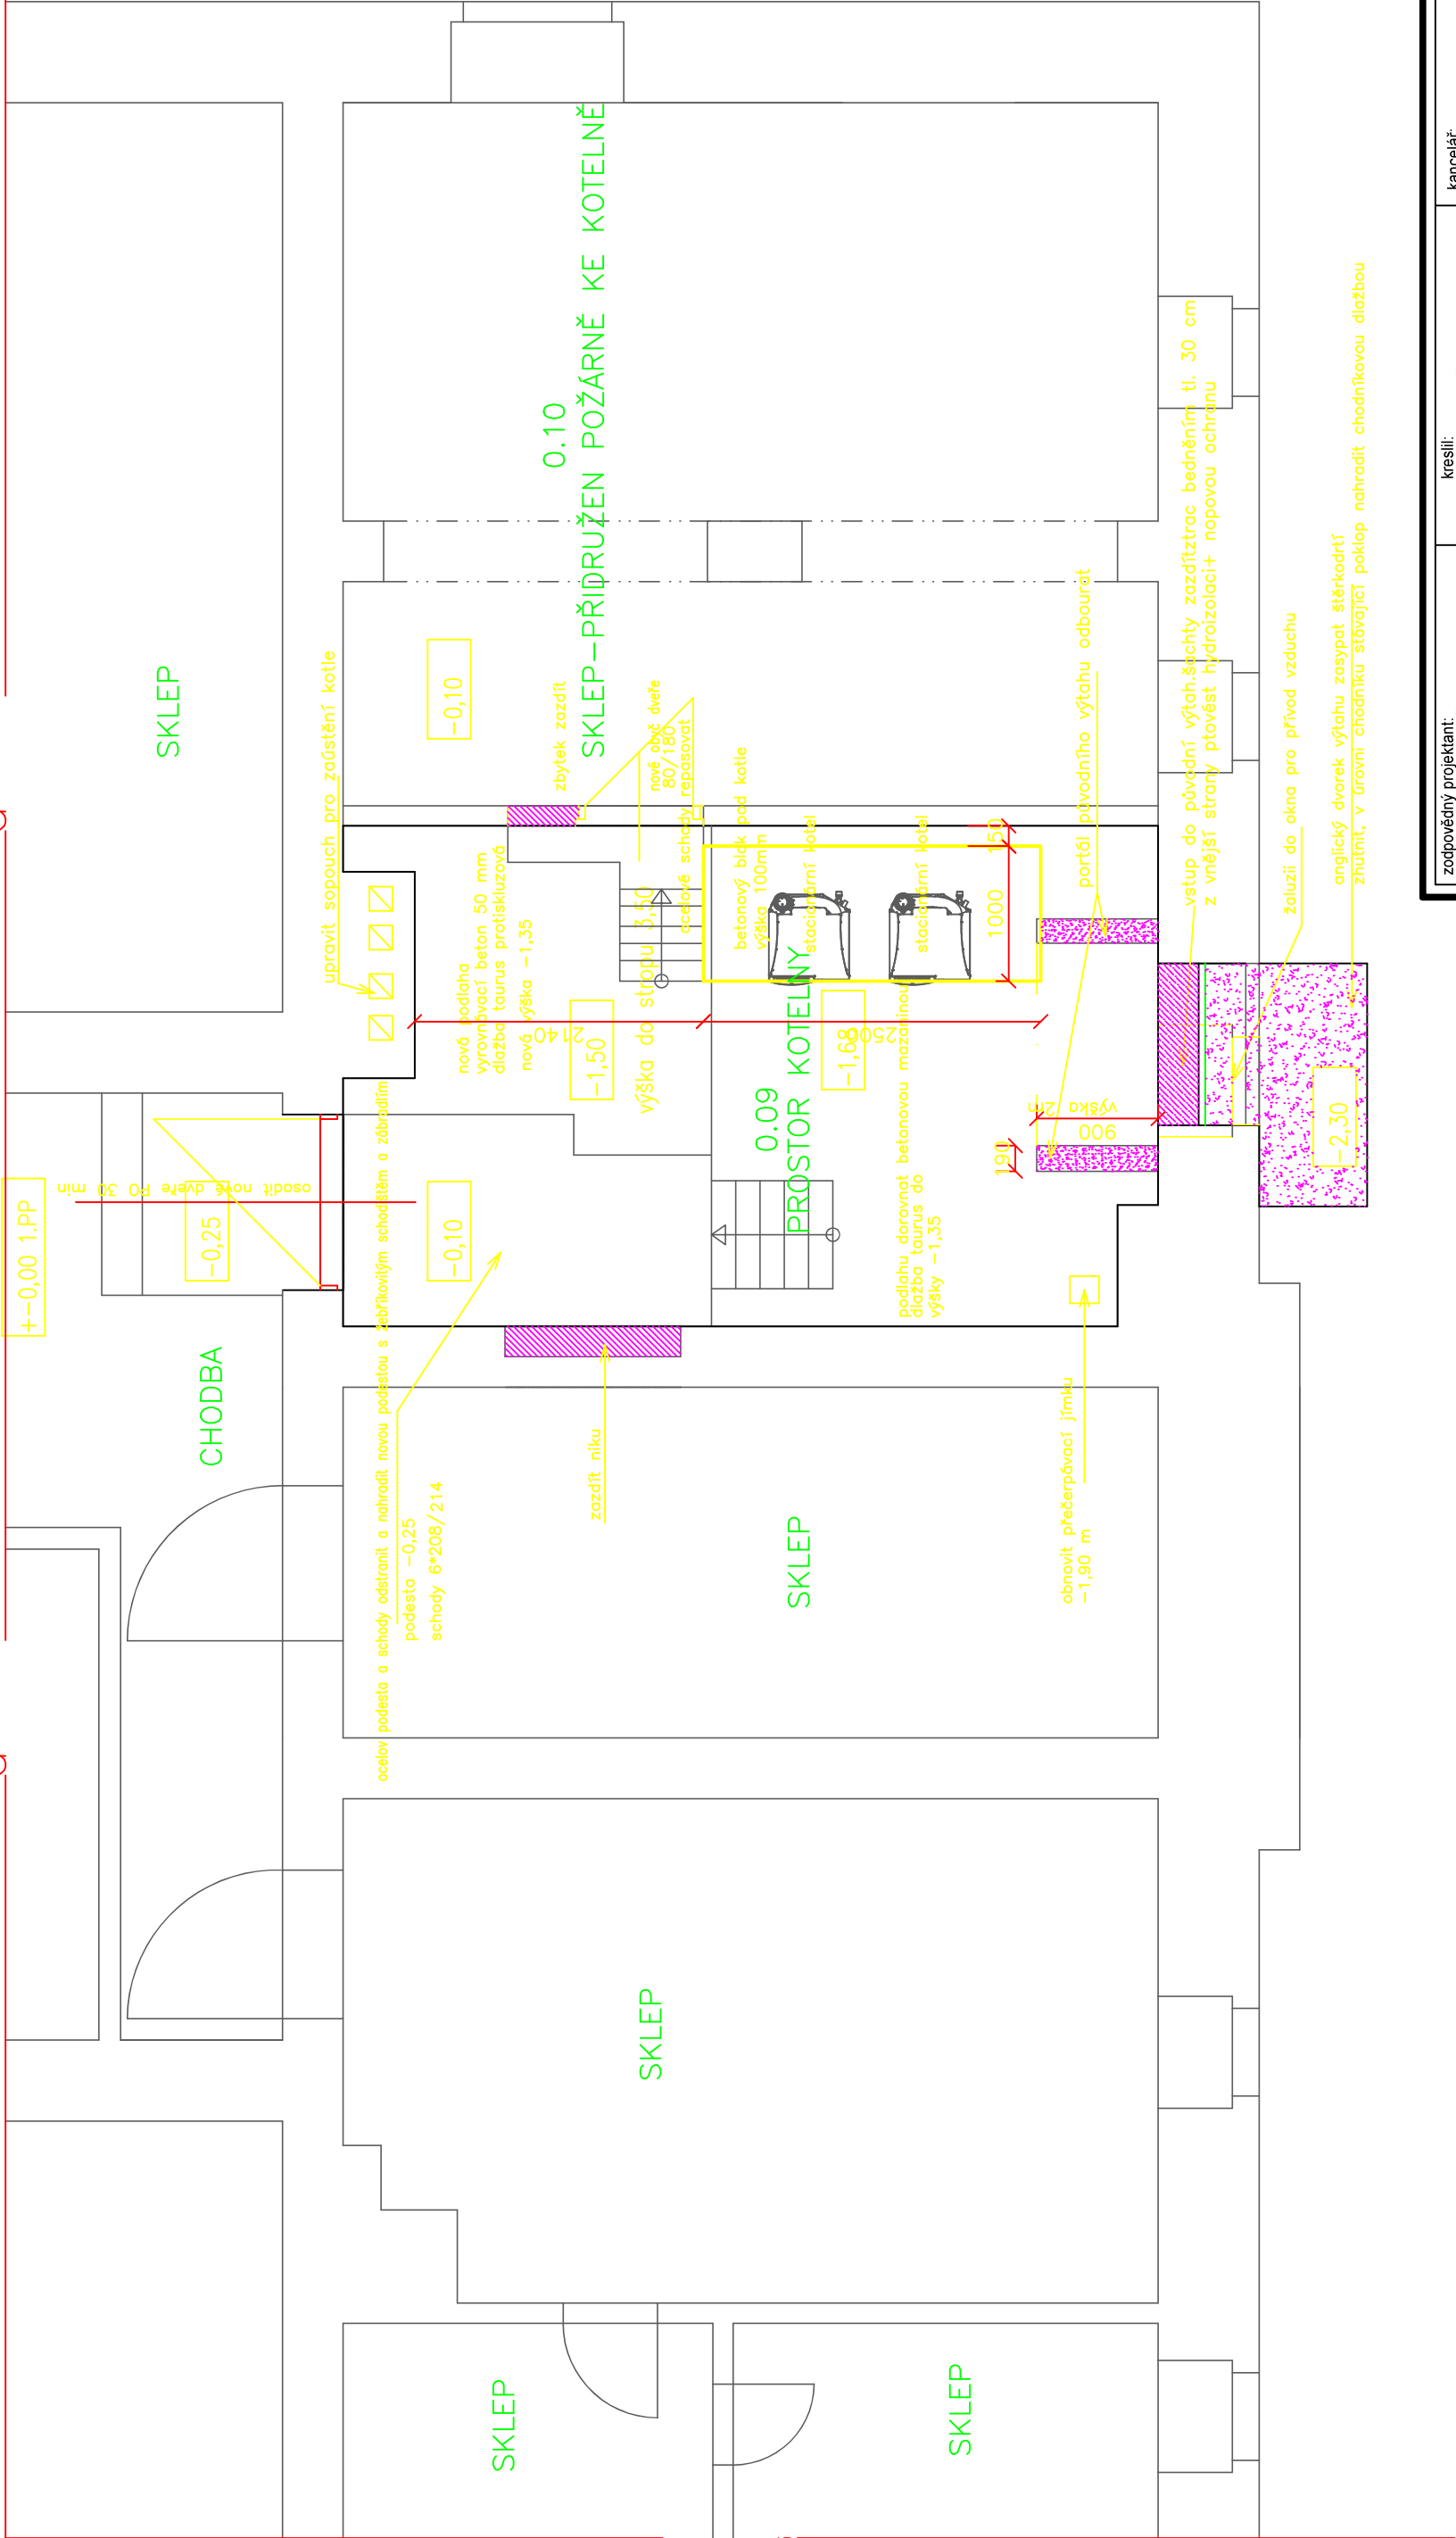

zodpovědný projektant: Ing. Jiří Fól, ČKAIT 0500110		kreslí: Ing. Jiří Fól, ČKAIT 0500110		kancelář: TEP Jablonec spol. s r.o. Přivarovská 17, Jablonec nad Nisou tel.: 483 710 226 mail: tep@tep-jbc.cz WWW.tep-jbc.cz	
stavebník: Staulární město Liberec nám. Dr. E. Beneše 1/1, 460 59 Liberec 1 00262978		místo stavby: Základní škola 28. října 94/31, 460 07 Liberec VII-Horní Růžodol		formát : A3	
akce: Výměna plynových kotlů a regulace		datum : 4/2021		zakázka: 125	
část: STAVEBNÍ ČÁST		slupeň: DPS		č. paré:	
výkres: PŮDORYS 1.PP		měřítko: 1:50		výkres č. S-2	