
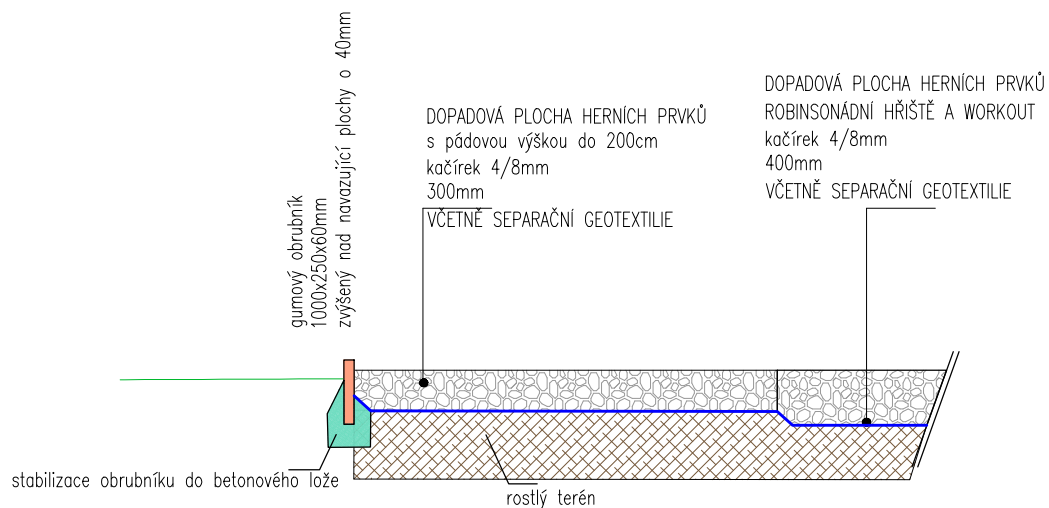


ŘEZ DOPADOVOU PLOCHOU ROBINSONÁDNÍ HŘIŠTĚ/WORKOUT

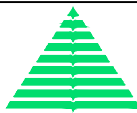

Hlavní projektant	Vedoucí projektu	Vypracoval	Kontroloval	 ZAHRADNÍ ARCHITEKTURA	Ing. Ivan Marek Martinov 279 277 13 Kostelec nad Labem tel.fax. + 420 326 905120 e-mail: zahrarch@zahrarch.cz www.zahrarch.cz	
Ing. Barbora Eismanová	Ing. Barbora Eismanová	Bc. Nina Jakušová, DiS.	Ing. Ivan Marek			
objekt: Revitalizace a posílení rekreačního využití Lesopark Rochlice za DPS					číslo zakázky	04/06/2017
investor: Statutární město Liberec, Nám. Dr. E. Beneše 1/1, Liberec					stupeň dokumentace	DSP
obsah: SITUACE - Vzorový řez dopadových ploch					datum	květen/2017
					měřítko 1:25	formát A4
					datum revize: leden/2022	výtisk číslo: 1