



Půdorys přízemí

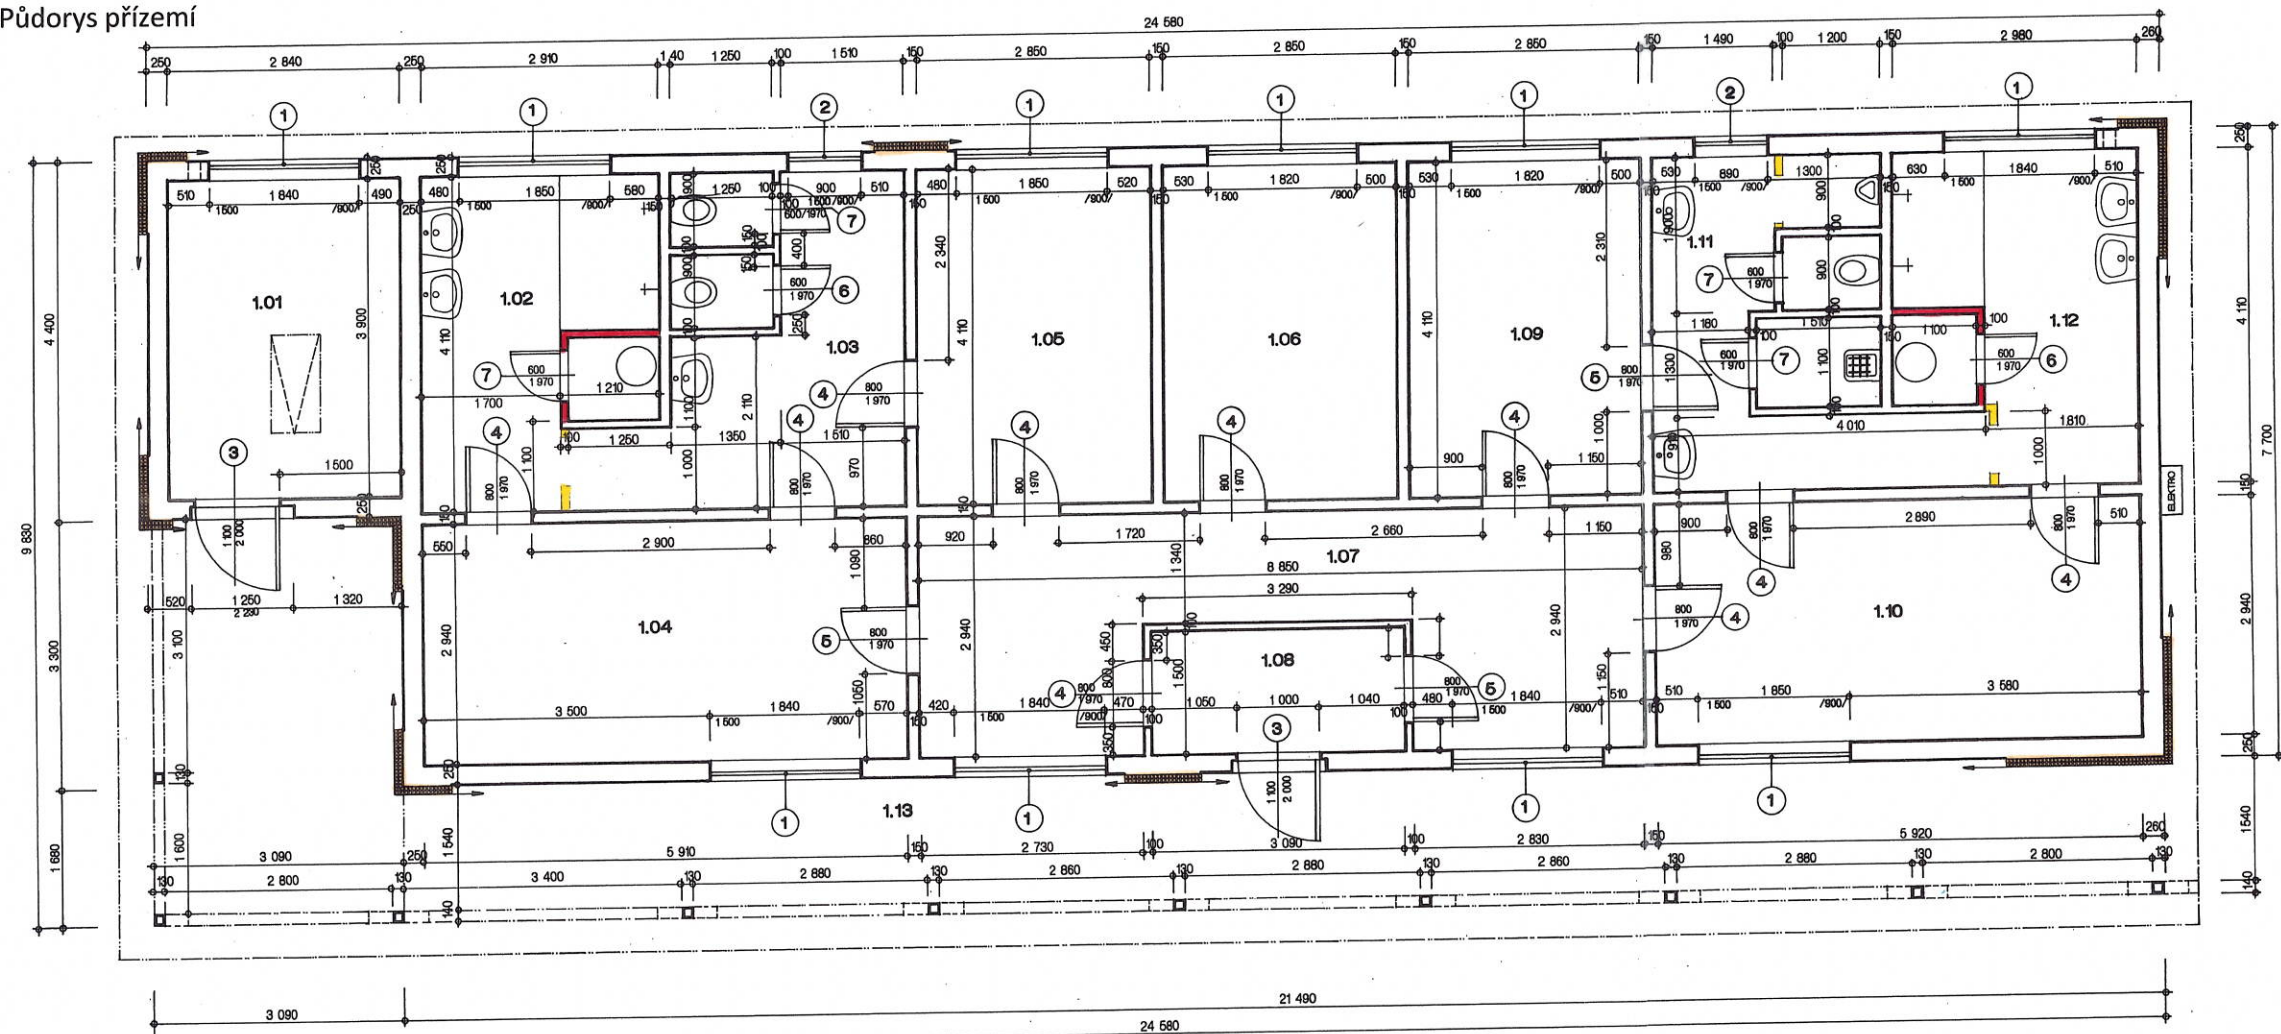

SPECIFIKACE SKLADBY	
1	TENKOVSTVÁ OMÍTKA
2	PROBARVENÝ PODKLADNÍ NÁTĚR
3	SKLOVLÁKNITÁ VÝSTUŽNÁ TKANINA S GRAMÁŽÍ 160g/m ²
4	DESKY Z EXPANDOVANÉHO FASÁDNÍHO PĚNOVÉHO POLYSTYRENU
5	JEDNOSLOŽKOVÁ HMOTA NA BÁŽI CEMENTU

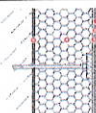

LEGENDA	
	BOURANÉ ZDIVO TL. 100mm
	NOVÉ PŘÍČKOVÉ ZDIVO TL. 100mm Z POROBETONOVÝCH TVÁRNIC

POZNÁMKA

NA OBJEKTU BUDE POUŽIT VNĚJŠÍ TEPELNĚIZOLAČNÍ SYSTÉM S EPS. JEDNÁ SE O MECHANICKY KOTVENÝ TEPELNĚ ISOLAČNÍ SYSTÉM S DOPLŇKOVÝM LEPENÍM, TEPELNOU ISOLACÍ Z EXPANDOVANÉHO FASÁDNÍHO PĚNOVÉHO POLYSTYRENU EPS 70F, TLOUŠTKA 100mm.
POVRCHOVÁ ÚPRAVA BUDE PROVEDENA PROBARVENOU OMÍTKOVINOU, S VRCHNÍ ROZTÍRANOU HLAZENOU STRUKTUROU, ZRNITOSTNÍ TRÍDA 2mm, VE SVĚTLEM BAREVNÉM ODSTÍNU.



LEGENDA MÍSTNOSTÍ		PLOCHY/m ²	POVRCH	SOKL	SOKLOVÝ	PŘÍZEMÍ	
OZNÁČENÍ	NÁZEV MÍSTNOSTI					STĚNY	STŘEP
1.01	SKLAD NÁRADÍ	11,080	BETONOVÁ MAZANICA	8cm NÁTĚR		OMÍTKA	SÁDROKARTONOVÝ POHLED - PLYN
1.02	SPRCHY ŽENY	10,630	KERAMICKÁ DLAŽBA			KERAMICKÝ OKLAD VÝŠKÝ 2,1m+omítka	SÁDROKARTONOVÝ POHLED - PLYN
1.03	SOCIÁLNÍ ZAŘÍZENÍ ŽENY	10,310	KERAMICKÁ DLAŽBA			KERAMICKÝ OKLAD VÝŠKÝ 2,1m+omítka	SÁDROKARTONOVÝ POHLED - PLYN
1.04	ŠATNA ŽENY	17,380	PŘÍRODNÍ LINOLEUM	8cm LEPENÝ LINO SOKL		OMÍTKA	SÁDROKARTONOVÝ POHLED - PLYN
1.05	ŠATNA ŽENY	11,710	PŘÍRODNÍ LINOLEUM	8cm LEPENÝ LINO SOKL		OMÍTKA	SÁDROKARTONOVÝ POHLED - PLYN
1.06	KABINET	11,710	PŘÍRODNÍ LINOLEUM	8cm LEPENÝ LINO SOKL		OMÍTKA	SÁDROKARTONOVÝ POHLED - PLYN
1.07	CHODBA	20,760	KERAMICKÁ DLAŽBA	8cm LEPENÝ LINO SOKL		OMÍTKA	SÁDROKARTONOVÝ POHLED - PLYN
1.08	ZÁDVEŘÍ	4,640	PŘÍRODNÍ LINOLEUM	8cm LEPENÝ LINO SOKL		OMÍTKA	SÁDROKARTONOVÝ POHLED - PLYN
1.09	ŠATNA MUŽI	11,710	PŘÍRODNÍ LINOLEUM	8cm LEPENÝ LINO SOKL		OMÍTKA	SÁDROKARTONOVÝ POHLED - PLYN
1.10	ŠATNA MUŽI	17,410	PŘÍRODNÍ LINOLEUM	8cm LEPENÝ LINO SOKL		OMÍTKA	SÁDROKARTONOVÝ POHLED - PLYN
1.11	SOCIÁLNÍ ZAŘÍZENÍ MUŽI	11,930	KERAMICKÁ DLAŽBA			KERAMICKÝ OKLAD VÝŠKÝ 2,1m+omítka	SÁDROKARTONOVÝ POHLED - PLYN
1.12	SPRCHY MUŽI	10,930	KERAMICKÁ DLAŽBA			KERAMICKÝ OKLAD VÝŠKÝ 2,1m+omítka	SÁDROKARTONOVÝ POHLED - PLYN
1.13	TERASA	52,500	ZÁHRADNÍ DLAŽBA				

POZNÁMKA
KOMPLETNÍ ZATEPLOVACÍ SYSTÉM S ISOLANTEM 100mm SE SYSTÉMOVÝMI DOPLŇKY A VRCHNÍ PROBARVENOU HLAZENOU OMÍTKOVINOU - ZRNITOSTNÍ TRÍDA 2mm. ODSTÍN RAL 1015.

Rekonstrukce a modernizace školního hřiště ZŠ Broumovská

OBJED: LIBEREC KRAJ: LIBERECKÝ OBC: LIBEREC

PODMĚN: 1242

PLÁNOVATEL: PITTER DESIGN, S.R.O.

ING. ARCH. LEOS PITTER

BYHLHOFFOVA 1632

PARDUBICE 530 03

OSB: 721 903 306

E-MAIL: leos.pitter@seznam.cz

INVESTOR: STATUTÁRNÍ MĚSTO LIBEREC

ICO: 00262978

nám. Dr. E. Beneše 1

460 59 LIBEREC

ROCHLICE U LIBEREC

DPS

02/2022

FORMÁT: 4x4

MĚŘÍTKO: 1:50

OPROVOZOVATEL: ING. ARCH. LEOS PITTER

STUPEŇ DOKUMENTACE: PROJEKTOVÁ DOKUMENTACE PRO PROVÁDĚNÍ STAVBY

CÍSLO PÁNE: CÍSLO PŘÍLOHY: D 1.20

SO.05 TECHNICKÉ ZÁŘEŠÍ

PŮDORYS PŘÍZEMÍ