



Mlatová plocha – vzorový řez

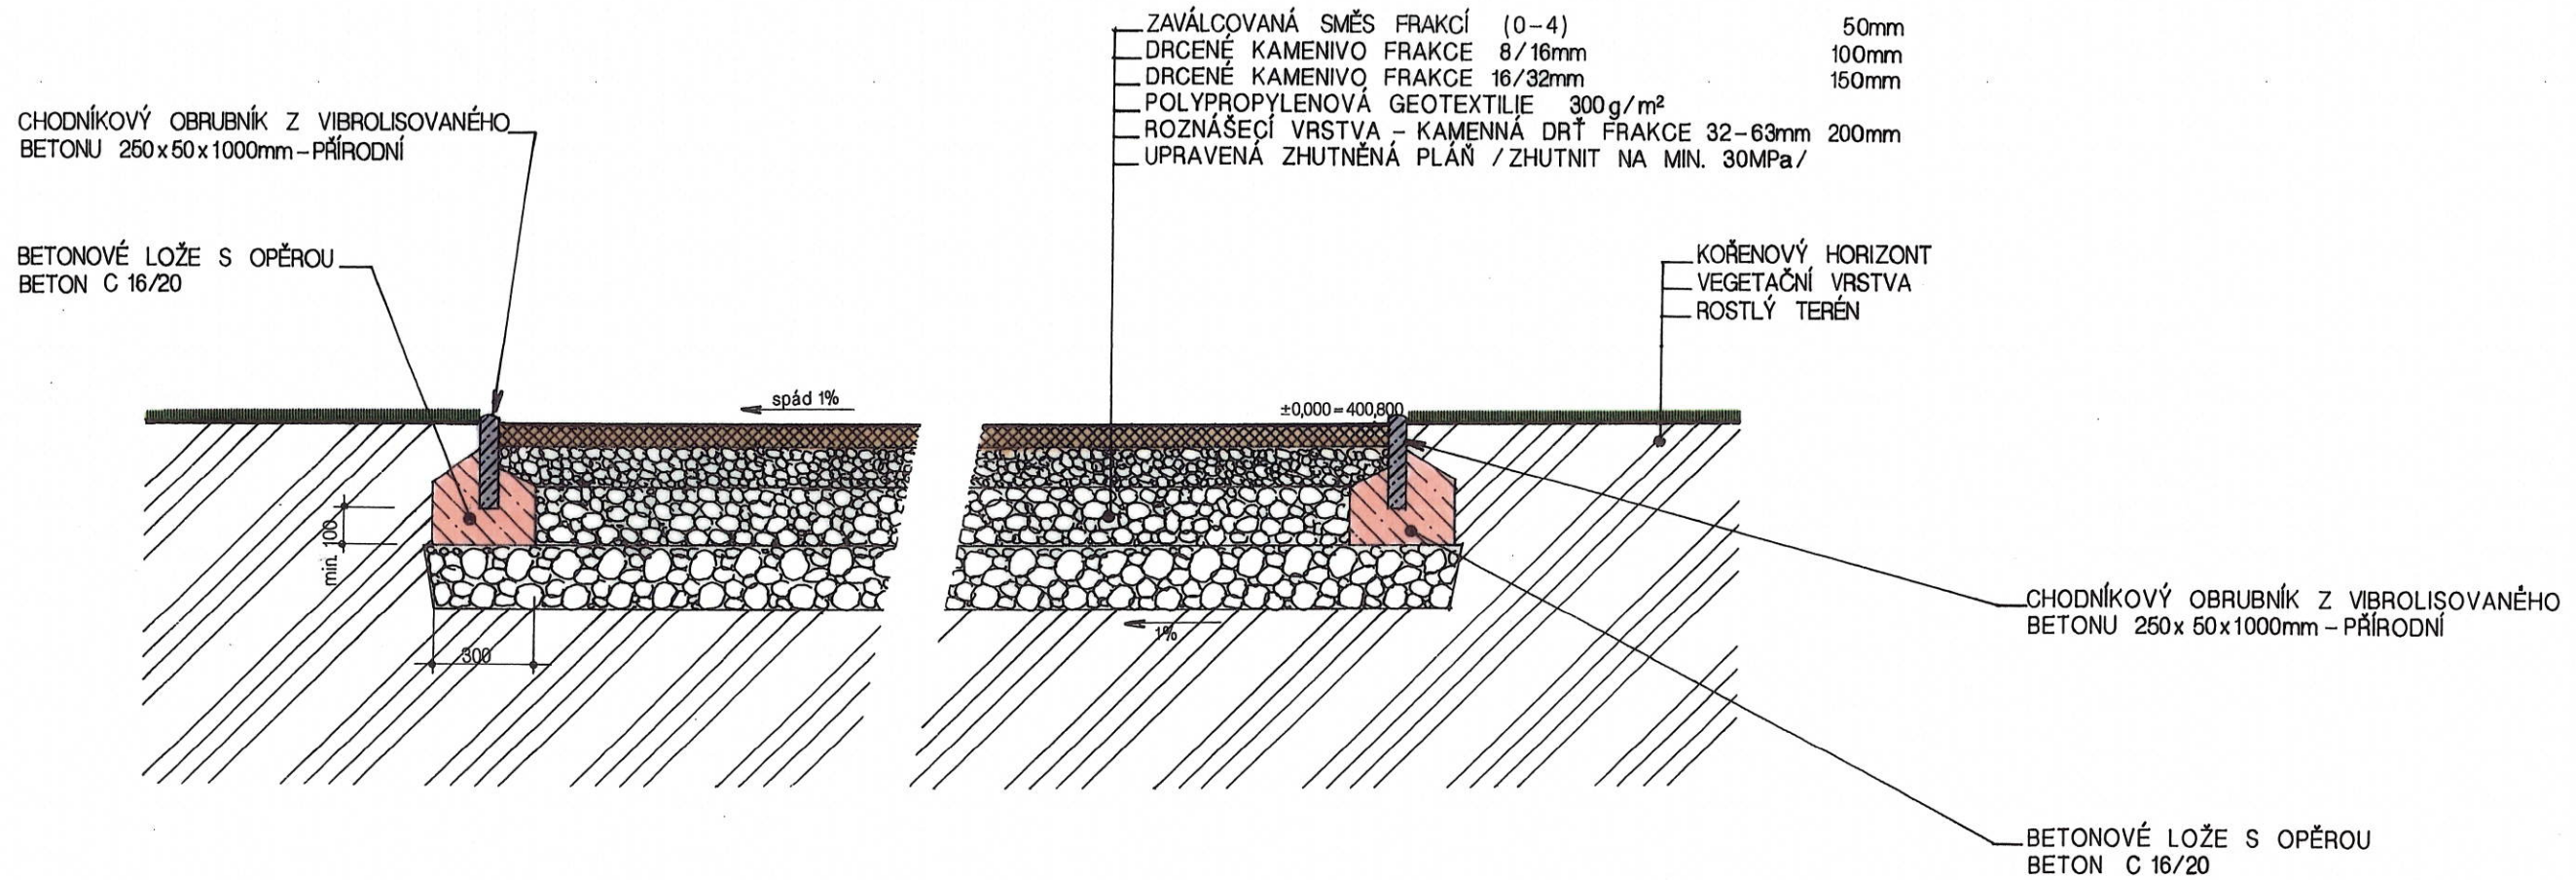

Mlatová plocha – půdorys

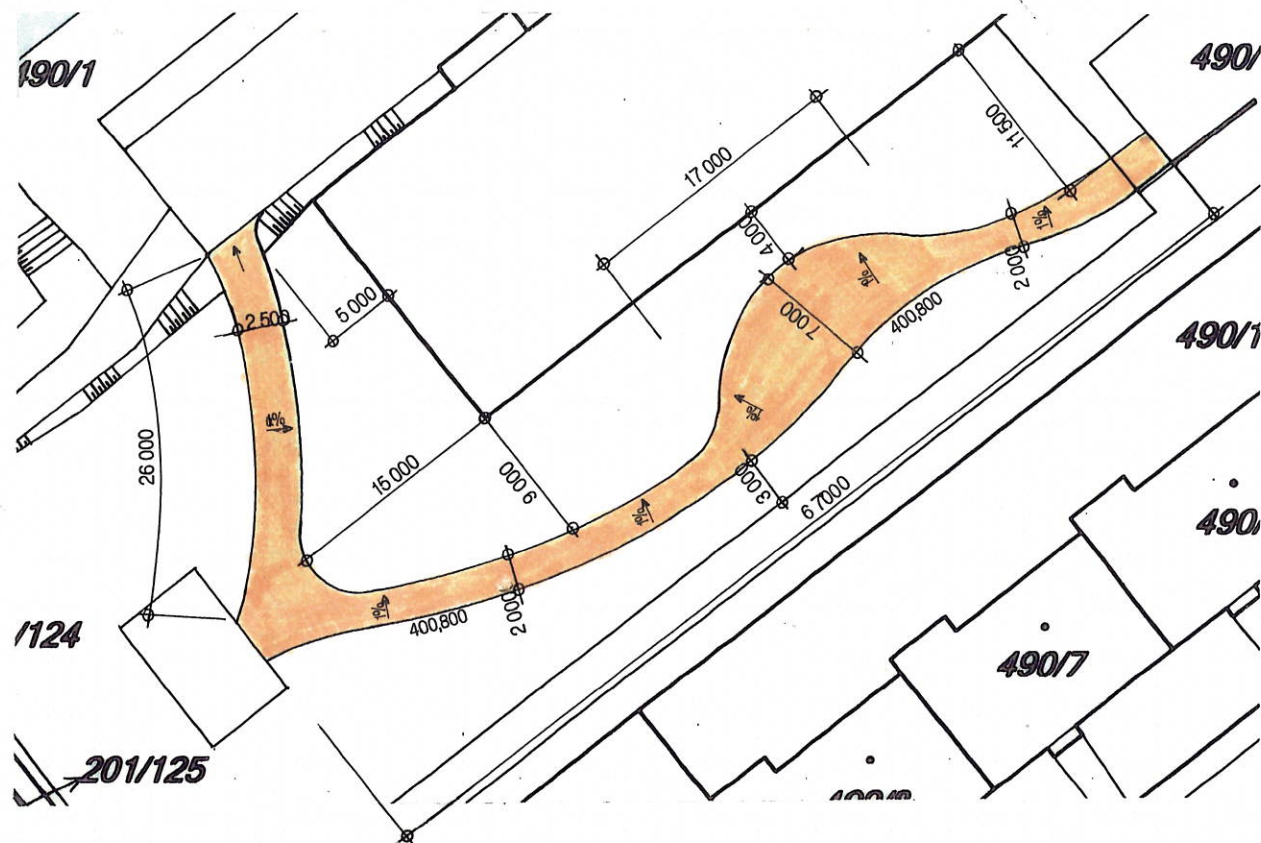

OFFICIAL			
TATO PROJEKTOVÁ DOKUMENTACE JE DUŠEVNÍM VLASTNICTVÍM SPOLENOSTI PITTER DESIGN, s.r.o. ŽÁDNÉ PRVKY, DATA A JINÉ INFORMACE Z TÉTO PROJEKTOVÉ DOKUMENTACE NESMÍ BÝT POUŽITY A KOPÍROVÁNY TŘETÍ OSOUBOU, JI PŘEDÁNY ČI JINAK S NÍ NAKLÁDANO BEZ PÍSEMNÉHO POVOLENÍ SPOLEČNOSTI PITTER DESIGN, s.r.o. PROJEKTOVÁ DOKUMENTACE PODLEŽÁ OCHRANĚ AUTORSKÝCH PRÁV, DLE AUTORSKÉHO ZÁKONA Č.121/2000Sb.			
STAVBA:			
Rekonstrukce a modernizace školního hřiště ZŠ Kaplického			
OKRES:	LIBEREC	KRAJ:	LIBERECKÝ
POZEMEK ČÍSLO:	490/1	KATASTRÁLNÍ ÚZEMÍ:	DOUBÍ U LIBERCE
HLAVNÍ PROJEKTANT:	<div><div>PITTER DESIGN, s.r.o.</div><div>ARCHITECTURA DESIGN INTERIER</div><div>ING. ARCH. LEOŠ PITTER</div><div>AUTORIZOVANÝ ARCHITEKT ČKA 02440</div><div>SCHULHOFFOVA 1632</div><div>PARDUBICE 530 03</div><div>GSM 721 903 306</div><div>E-MAIL leos.pitter@seznam.cz</div></div>	INVESTOR:	<div><div>STATUTÁRNÍ MĚSTO LIBEREC</div><div>ICO 00262978</div><div>nám. Dr. E. Beneše 1</div><div>460 59 LIBEREC</div></div>
ODPOVĚDNÝ PROJEKTANT:	ING. ARCH. LEOŠ PITTER	STUPEŇ DOKUMENTACE:	DPS DATUM 02 / 2022 FORMÁT: 2xA4 MĚŘÍTKO: 1:20, 1:500
STUPEŇ DOKUMENTACE:	PROJEKTOVÁ DOKUMENTACE PRO PROVÁDĚNÍ STAVBY	ČÍSLO PARÉ:	
ČÁST:	STAVEBNĚ ARCHITEKTONICKÉ ŘEŠENÍ	ČÍSLO PŘÍLOHY:	D 1.20
NÁZEV PŘÍLOHY:	MLATOVÁ PLOCHA		