
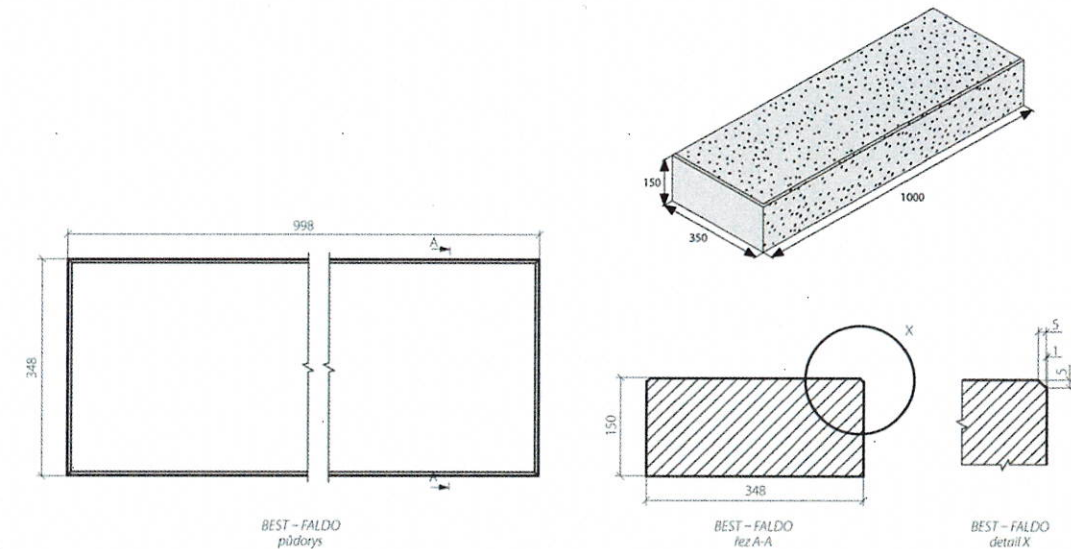



## Schodiště k herní ploše

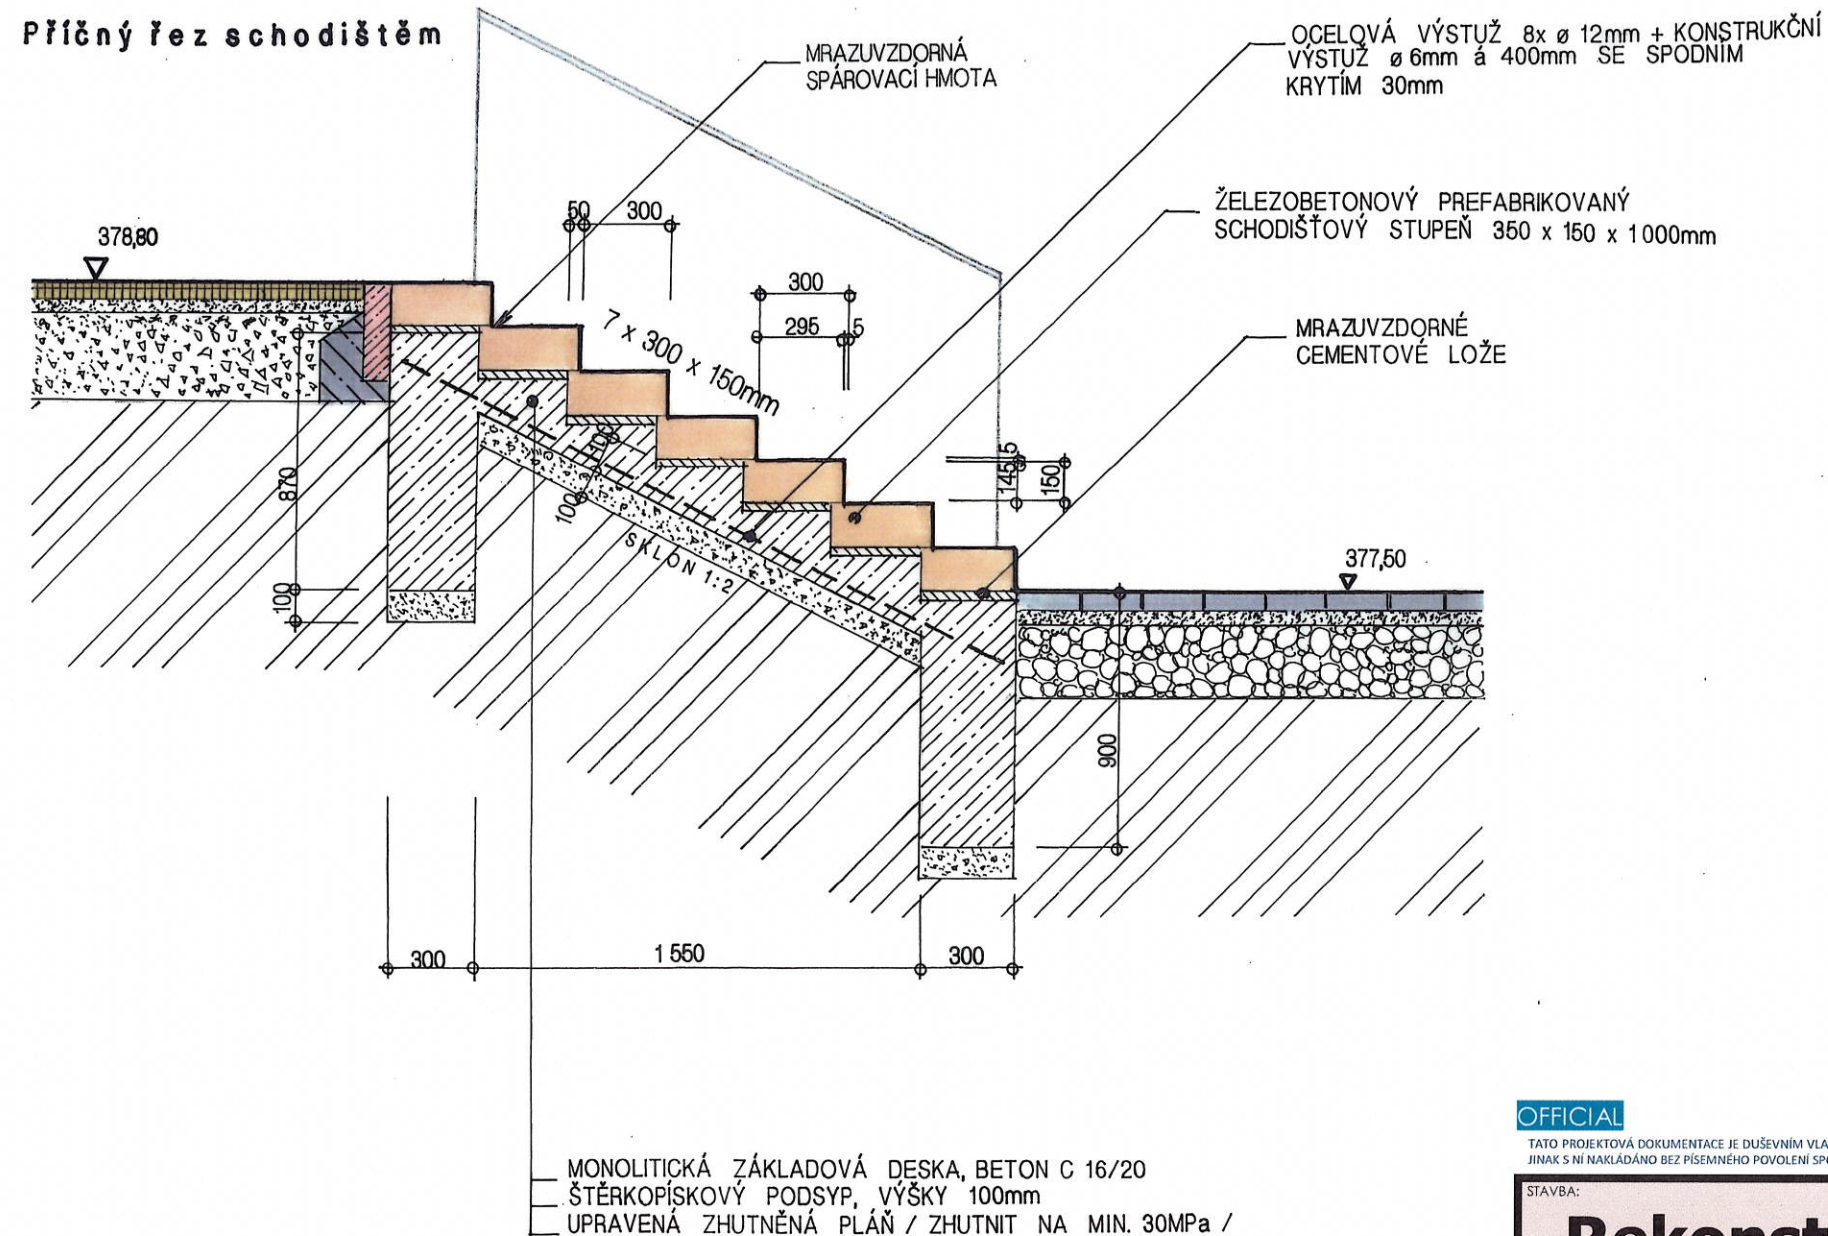

**POZNÁMKA:**

SCHODNICOVÝ PRVEK JE VYROBEN Z VIBROLISOVANÉHO - MRAZUVZDORNÉHO BETONU, DVOUVRSTVÉ TECHNOLOGIE UMOŽŇUJE OPTIMÁLNÍ VYUŽITÍ DVOU TYPŮ SPECIÁLNÍCH BETONŮ. NÁŠLAPNÁ A PŘEDNÍ POHLEDOVÁ STRANA JE UPRAVENA TRYSKÁNÍM, SE ZÁRUKOU PROTISMYKOVOSTI. NÁŠLAPNÁ PLOCHA JE UKONČENA ZKOSENÝMI HRANAMI. PRVKY JSOU OŠETŘENY SYSTÉMEM QSAVE. SCHODNICOVÉ PRVKY BUDOU UKLÁDÁNY DO ZAVLHLÉ, BETONOVÉ SMĚSI NEBO BUDOU OSAZENY NA PŘEDEM VYBETONOVANÉ BETONOVÉ STUPNĚ CELOPLOŠNĚ DO MALTOVÉHO LŮŽE O VÝŠCE 30mm. SPÁRY MEZI JEDNOTLIVÝMI PRVKY SE VŽDY VYPLNÍ VODOVZDORNOU A MRAZUVZDORNOU SPÁROVACÍ HMOTOU. PŘI REALIZACI A POKLÁDCE SCHODNICOVÝCH, BETONOVÝCH STUPŇŮ SE POSTUPUJE ODSPODU A JEDNOTLIVÉ PRVKY SE PŘEKRÝVÁJÍ. SCHODNICOVÉ PRVKY MAJÍ VYSOKOU ODOLNOST PROTI PŮSOBENÍ VNĚJŠÍCH VLIVŮ (VÍTR, DEŠŤ, MRÁZ, VODA, ROZMRAZOVACÍ PROSTŘEDKY).

## Půdorys schodiště

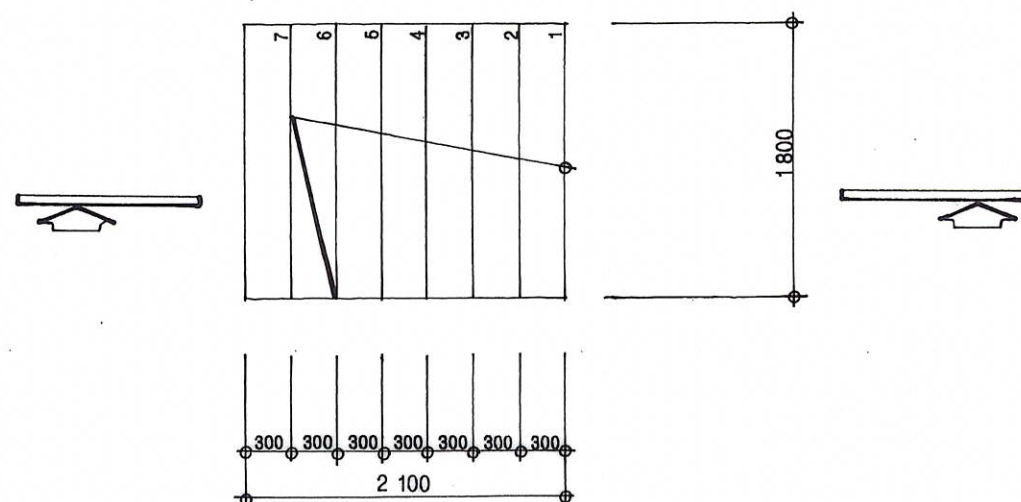




## OFFICIAL

TATO PROJEKTOVÁ DOKUMENTACE JE DUŠEVNÍM VLASTNICTVÍM SPOLENOSTI PITTEr DESIGN, s.r.o. ŽADNÉ PRVKY, DATA A JINÉ INFORMACE Z TĚTO PROJEKTOVÉ DOKUMENTACE NESMÍ BÝT POUŽITY A KOPÍROVANY TŘETÍ OSOBOU, JI PŘEDÁNY ČI JINAK S NÍ NAKLÁDÁNO BEZ PÍSEMNÉHO POVOLENÍ SPOLEČNOSTI PITTEr DESIGN, s.r.o. PROJEKTOVÁ DOKUMENTACE PODLÉHÁ OCHRANĚ AUTORSKÝCH PRÁV, DLE AUTORSKÉHO ZÁKONA Č.121/2000sb.

STAVBA:

**Rekonstrukce a modernizace školního  
hřiště ZŠ 5.května**

OKRES:	LIBEREC	KRAJ:	LIBERECKÝ	OBEC:	LIBEREC
POZEMEK ČÍSLO: 634/1, 636 a 639/1			KATASTRÁLNÍ ÚZEMÍ:		
HLAVNÍ PROJEKTANT: <div>  </div> <b>PITTER DESIGN, s.r.o.</b> IČO: 25275291 ING. ARCH. LEOŠ PITTER AUTORIZOVANÝ ARCHITEKT OKA 03440 SCHULHOFFOVA 1632 PARDUBICE 530 03 GSM 721 903 306 E-MAIL leos.pitter@seznam.cz			INVESTOR: STATUTÁRNÍ MĚSTO <b>LIBEREC</b> ICO 00262978 nám. Dr. E. Beneše 1 460 59 <b>LIBEREC</b> <div>  </div>		
ODPOVĚDNÝ PROJEKTANT: ING. ARCH. LEOŠ PITTER 			STUPEŇ DOKUMENTACE: DPS DATUM 02 / 2022 FORMÁT: 2xA4 MĚŘÍTKO: 1:25, 1:50		
STUPEŇ DOKUMENTACE: <b>PROJEKTOVÁ DOKUMENTACE PRO PROVÁDĚNÍ STAVBY</b>			ČÍSLO PARÉ:		
ČÁST: STAVEBNĚ ARCHITEKTONICKÉ ŘEŠENÍ			ČÍSLO PŘÍLOHY: <b>D 1.23</b>		
NÁZEV PŘÍLOHY: <b>SCHODIŠTĚ K HERNÍ PLOŠE</b>					