


PŮDORYS

Měřítko: 1:50

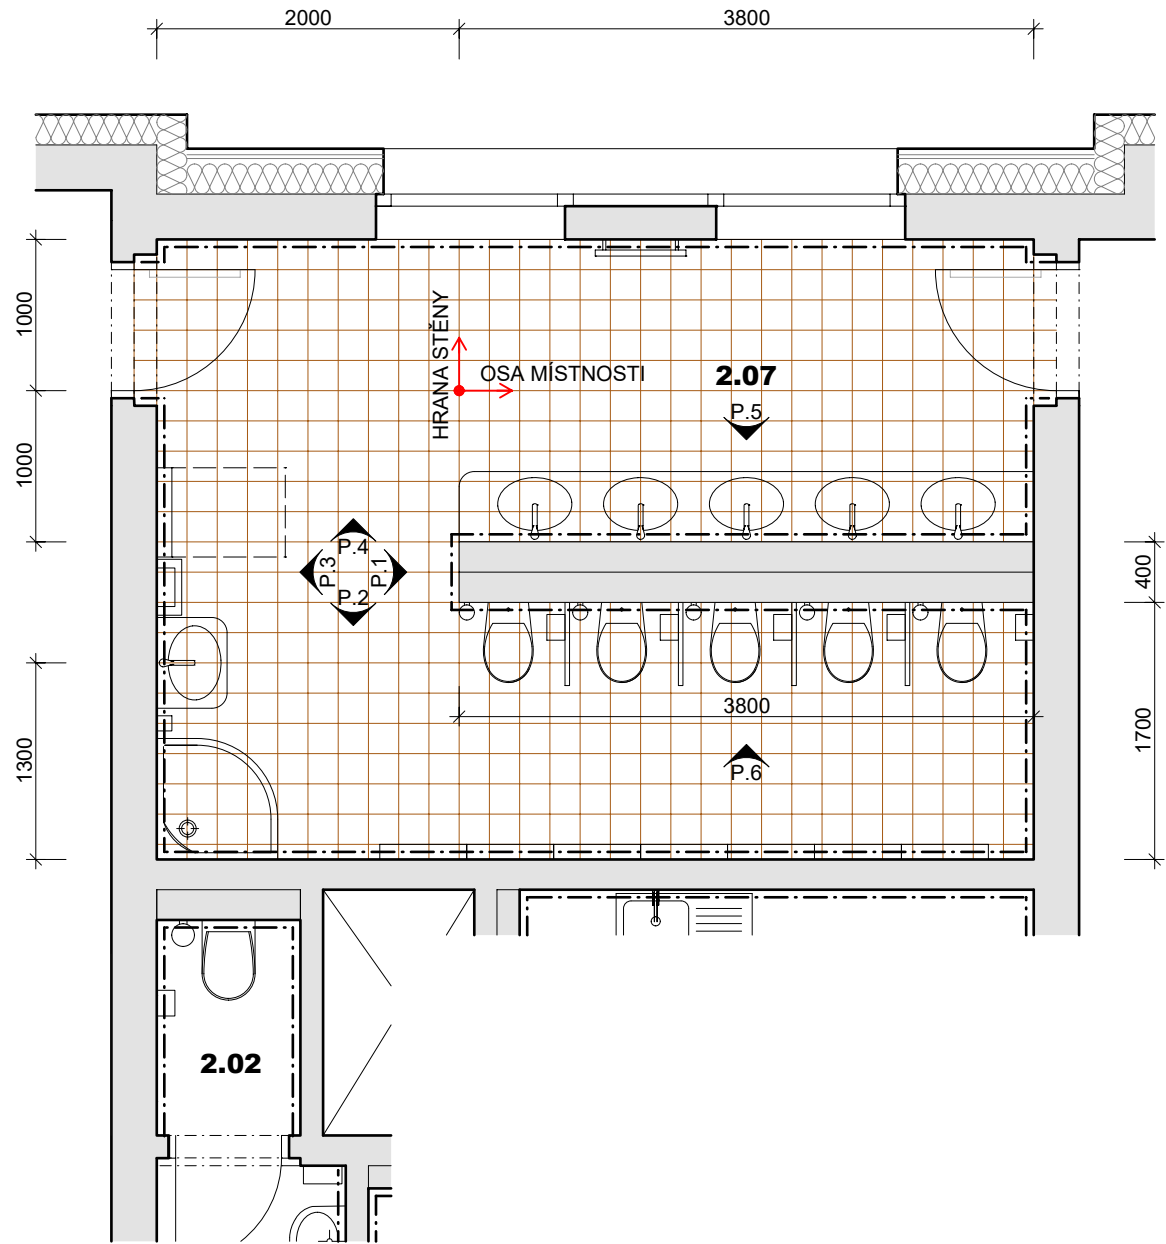


- WC SET NA STĚNU, NEREZ
- DÁVKOVAČ NA PĚNOVÉ MÝDLO, NEREZ
- ZÁSOBNÍK NA SKLÁDANÉ PAPIROVÉ RUČNÍKY, NEREZ
- ZÁVĚSNÝ KOŠ - OBJEM 25 l, NEREZ


SMĚR KLADENÍ DLAŽBY / OBKLADU (EMPIRICKY OVĚŘIT NA STAVBĚ DLE SKUTEČNÝCH ROZMĚRŮ)

POZNÁMKA:
ZVOLENÉ OBKLADY, DLAŽBA, SPÁROVACÍ HMOTA, LIŠTY A VÝROBKY MOBILIÁŘE BUDOU PŘED DODÁNÍM NA STAVBU ODSOUHLASENY INVESTOREM A ARCHITEKTEM FORMOU PROTOKOLU VZORKŮ!


POHLED 1

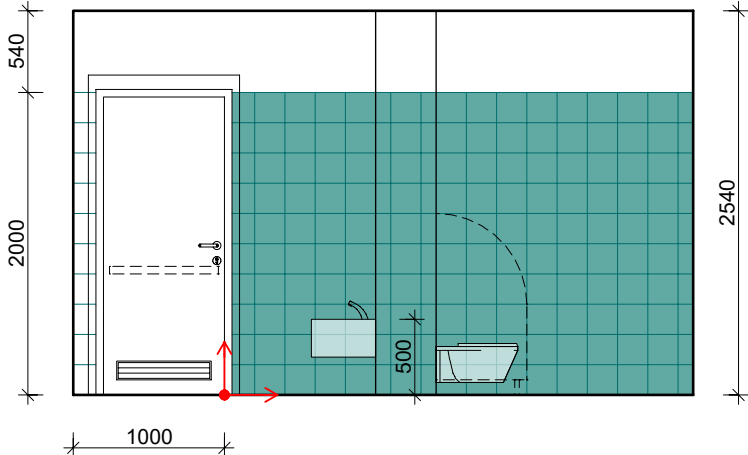


POHLED 2

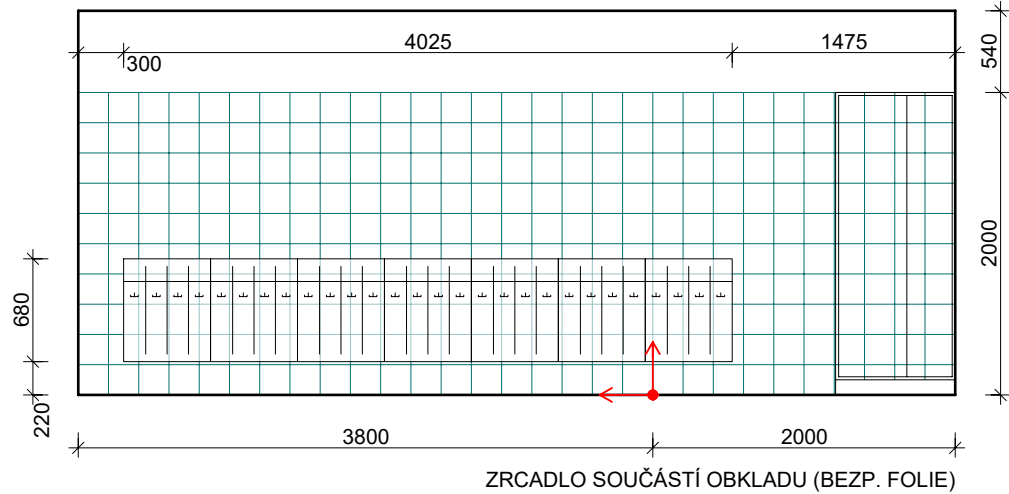


POHLED 3

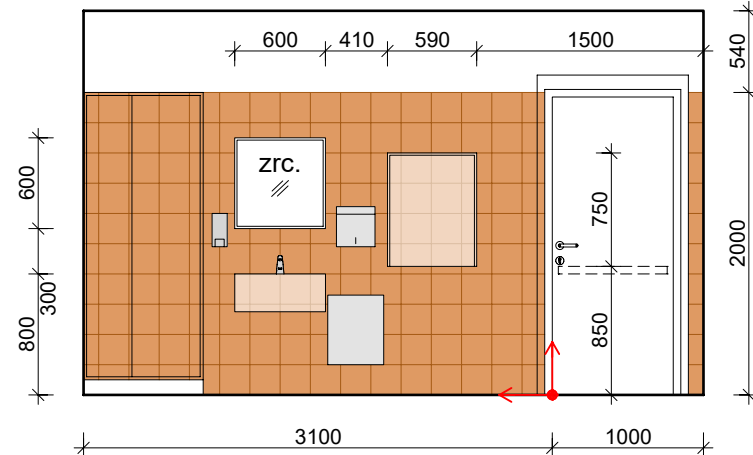


POHLED 4

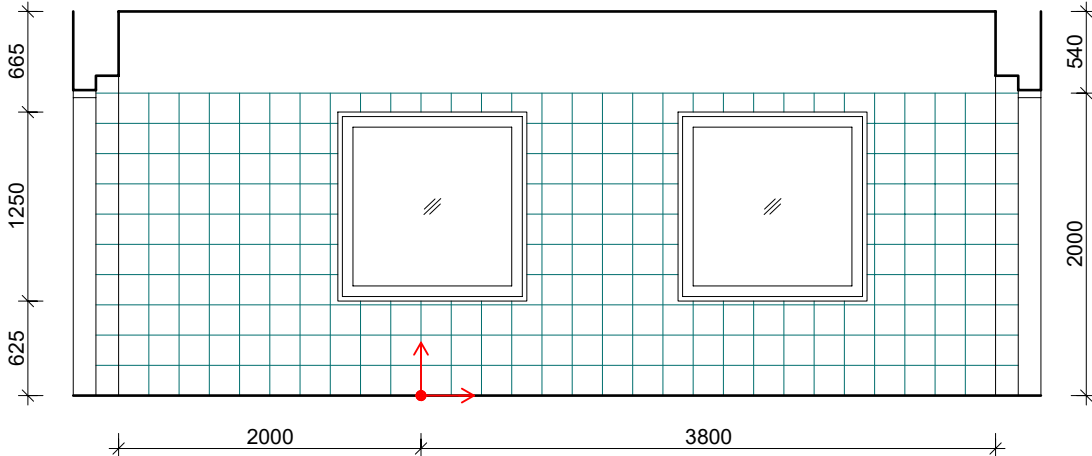

POHLED 5

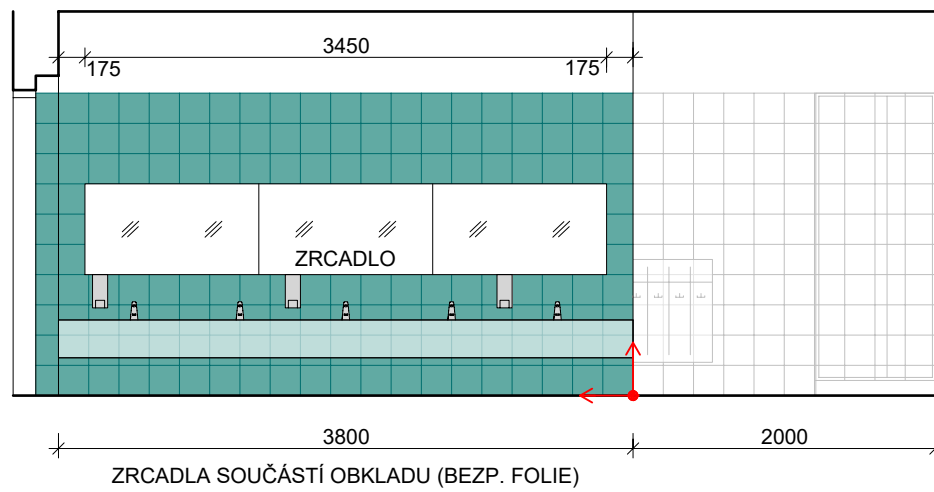

POHLED 6

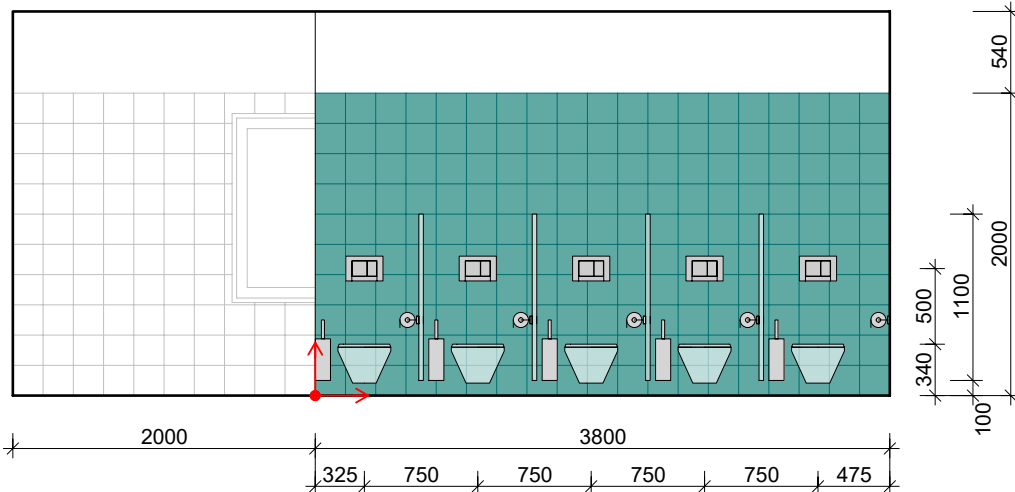

MATERIÁL STĚNY

OBKLADAČKA 200 x 200mm
Rozměr (mm): 198 x 198 x 6
Povrch: hladký, matný
Barva: bílá
tyrkysová
tmavě oranžová
Spárovací hmota: bílý obklad - tyrkysová
v barvě obkladu: tyrkysový obklad - tyrkysová
tm. oranž.. obklad - tmavě oranžová
Ukončení obkladu: nerezová lišta, vč. okolo zárubní
- v rohu: rohová obla nerezová lišta
- napojení na sprchu: PVC vanový profil pod obklad
s lepicí páskou - bílá

MATERIÁL PODLAHY

DLAŽDICE HUTNÁ 200 x 200mm
Rozměr (mm): 198 x 198 x 7
Povrch: matný
Barva: bílá
Protiskluznost: R10/B
Spárovací hmota: tmavě oranžová

POZN. VÝKRES SLOUŽÍ POUZE JAKO PODKLAD PRO REALIZACI VE SMYSLU FINÁLNÍ PODOBY. VOLBY MATERIÁLŮ, DESIGNU A ARCHITEKTURY. VEŠKERÉ TECHNOLOGICKÉ POSTUPY BUDOU NAVRŽENY REALIZAČNÍ FIRMOU TAK, ABY BYLA PŘIPRAVENÁ ZA DÍLO NĚST ZODPOVĚDNOST A POSKYTLA STANDARTNÍ ZÁRUKY. VÝKRESY NEJSOU VÝROBNÍ DOKUMENTACÍ. PŘED ZADÁNÍM DO VÝROBY BUDE ZHOTOVITEL POVINEN PŘEDLOŽIT ARCHITEKTOVI A INVESTOROVÍ VÝROBNÍ DOKUMENTACI K ODSOUHLASENÍ. PŘED ZAPOČETÍM VÝROBY MUSÍ BÝT ROZMĚRY PŘEKONTROLOVÁNY NA STAVBĚ. VÝKRESY TĚTO DOKUMENTACE JSOU DÍLEM DLE AUTORSKÉHO ZÁKONA.

POZNÁMKA:
VÝŠKOVÉ OSAZENÍ PRO DĚTI VĚKOVÉ SKUPINY 3 - 7 ROKY:
- ZÁCHODOVÉ MÍSY 300 - 340mm
- UMYVADLA 500mm

±0,000 = 397,56 = STÁV. PODLAHA V 1.NP		PARE:	
HLAVNÍ PROJEKTANT:	VYPRACOVAL:	Ing. Roman Falta Email: falta@fsvision.cz	
Ing. arch. Jindřich Kejík FS Vision, s.r.o., IČ: 227 92 902 B. Němcové 54/9, Liberec 5	KONTROLOVAL:	Ing. Martin Sehnoutka, ČKAIT 0501337 Mobil: 724 653 100 Email: sehnoutka@fsvision.cz	
KRAJ:	Liberecký	OBEC:	Liberec
INVESTOR:	Statutární město Liberec, Nám. Dr. E. Beneše 1, Liberec, 460 59, IČO: 00262978 DIČ: CZ00262978		
AKCE - NÁZEV, MÍSTO:	Stavební úpravy a přístavba objektu MŠ Malínek, Kaplického 386, Liberec na p.p.č. 490/33, 490/34, 490/35, 490/36, 490/37 v k.ú. Doubí u Liberce (631086) – NAVÝŠENÍ KAPACIT MŠ MALÍNEK		
ČÁST PROJEKTU:	E. Projekt interieru		
PŘÍLOHA:	SPÁROŘEZ UMÝVÁRNY č.m. 2.07		
GENERÁLNÍ PROJEKTANT:		FS Vision FS Vision, s.r.o., IČ: 227 92 902 mobil: +420 777 179 927, email: kejik@fsvision.cz	
STUPEŇ PD:		DPS	
FORMÁT:	3xA4	MĚŘÍTKO:	1:50
DATUM:	09/2020	ČÍSLO VÝKRESU:	E.5.2
STAV. OBJEKT:			