



PŮDORYS

Měřítko: 1:50

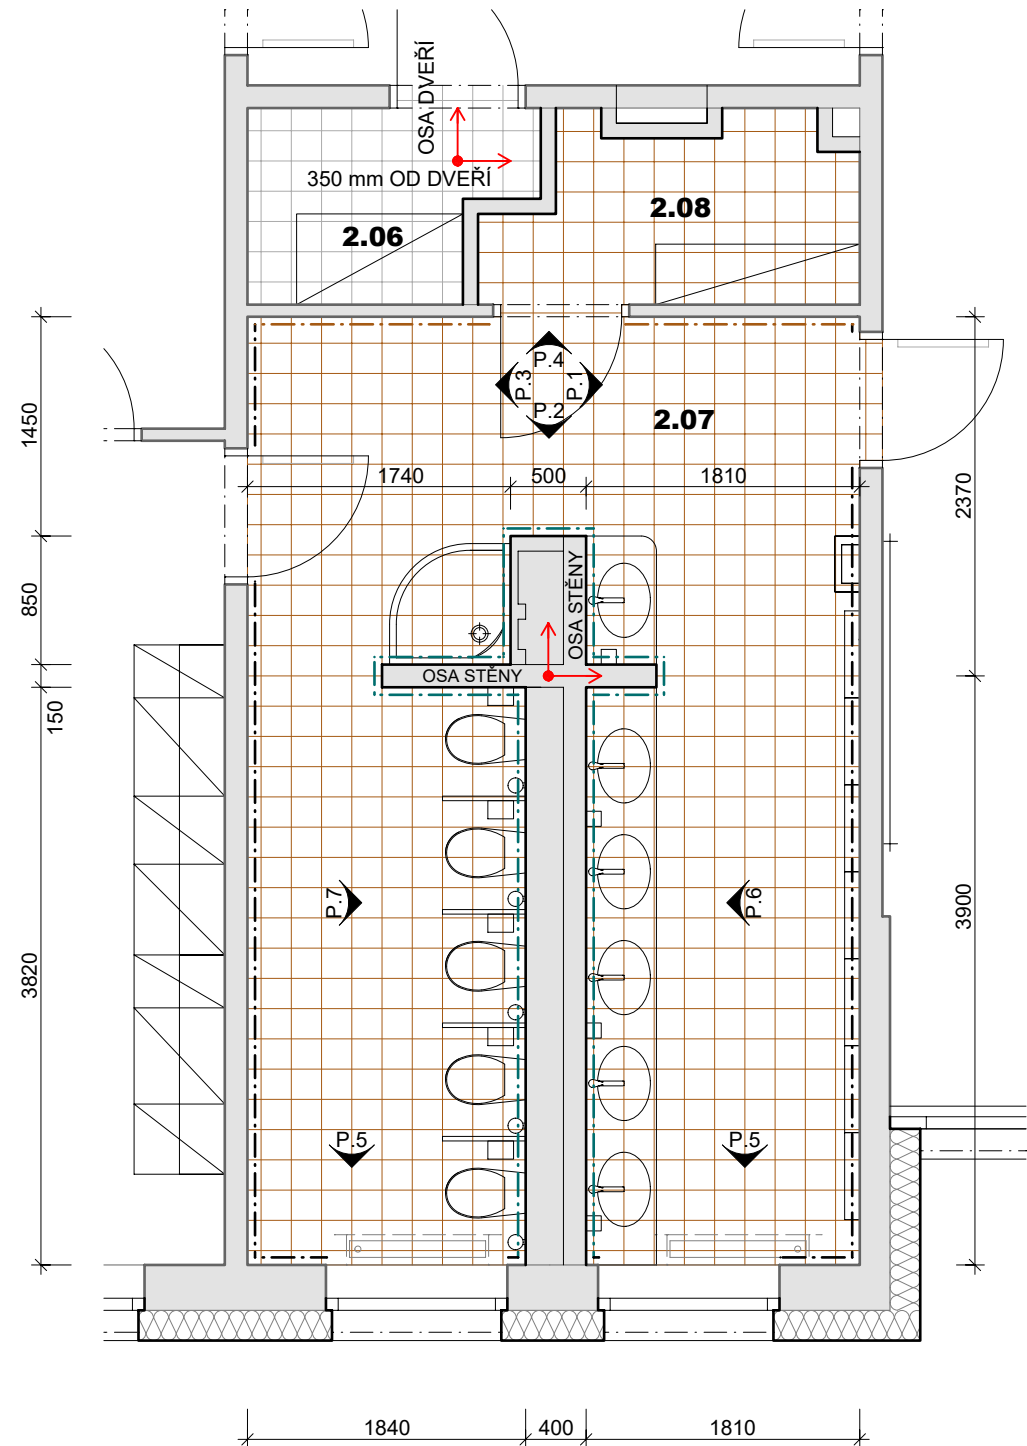


**POZNÁMKA:**  
ZVOLENÉ OBKLADY, DLAŽBA, SPÁROVACÍ HMOTA, LIŠTY A VÝROBKY MOBILIÁŘE BUDOU PŘED DODÁNÍM  
NA STAVBU ODSOUHLASENY INVESTOREM A ARCHITEKTEM FORMOU PROTOKOLU VZORKŮ!

POHLED 1

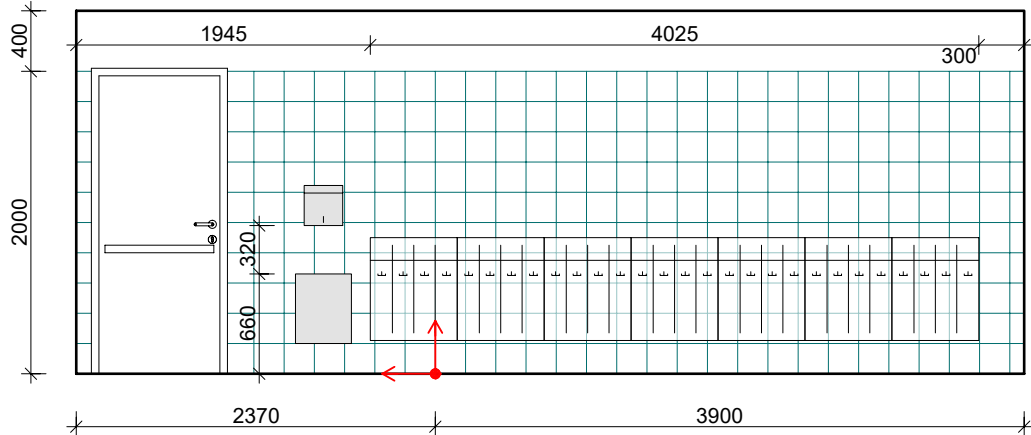


POHLED 3


POHLED 2

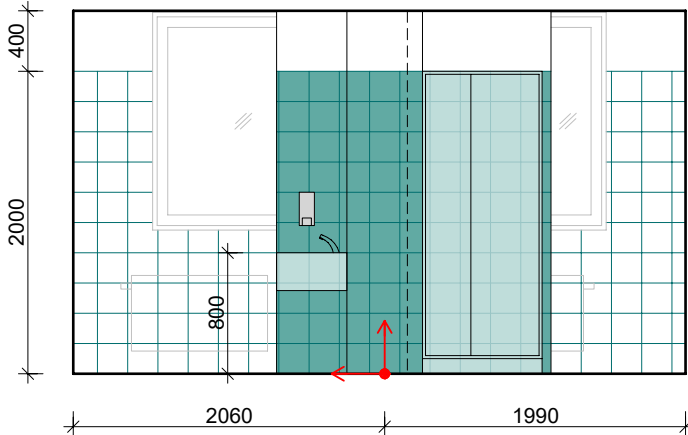


POHLED 3

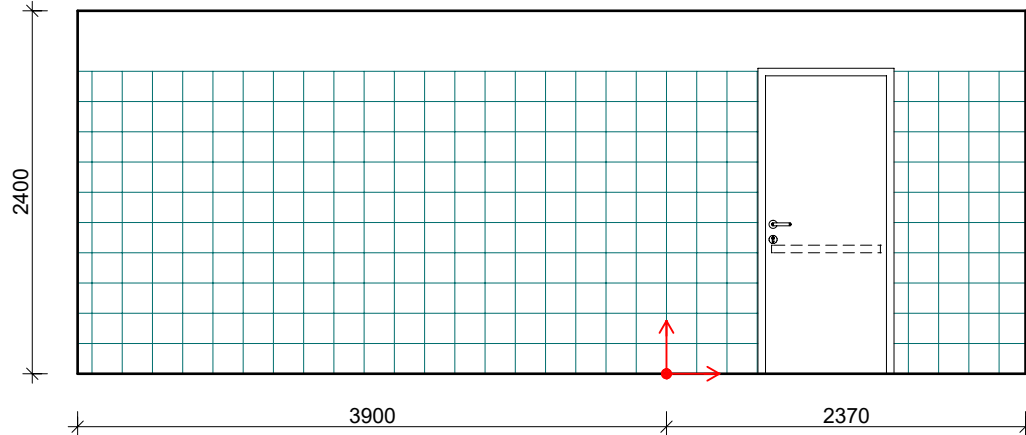


POHLED 4

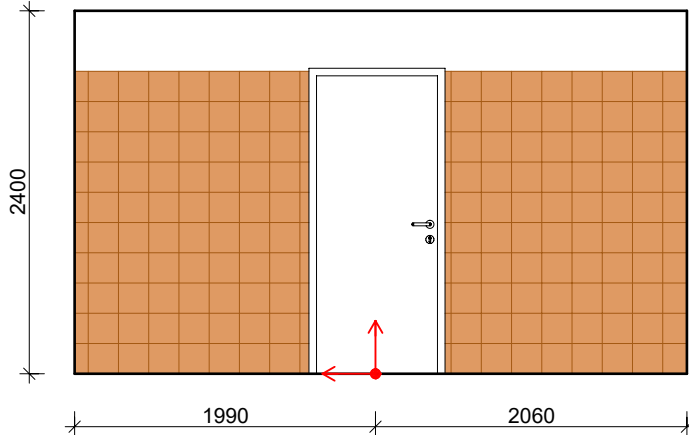


POHLED 5

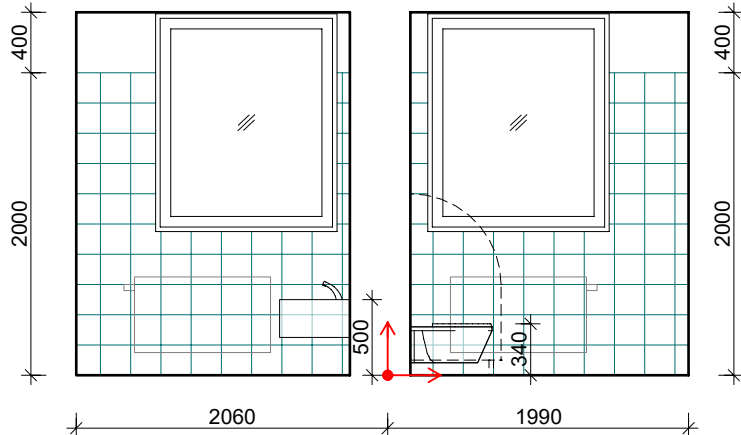

POHLED 6

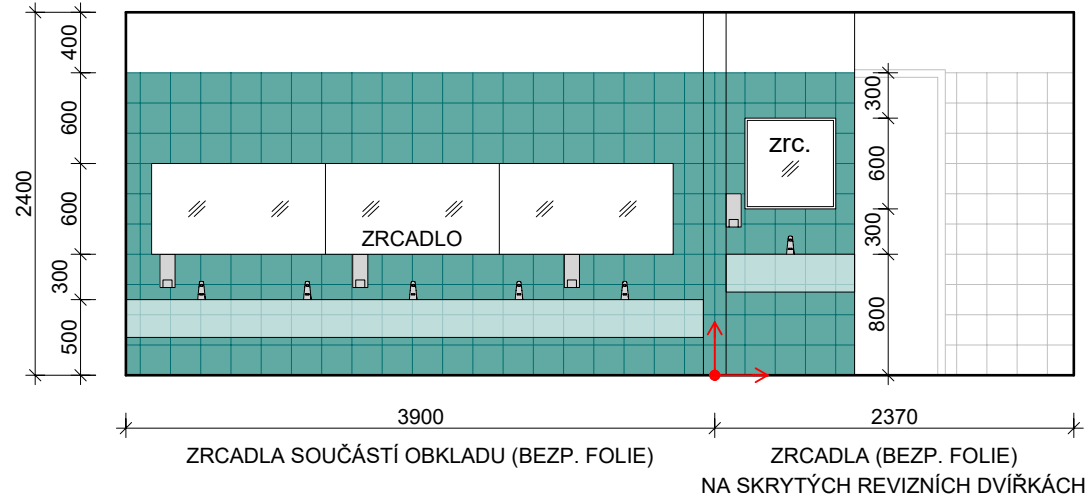

POHLED 7

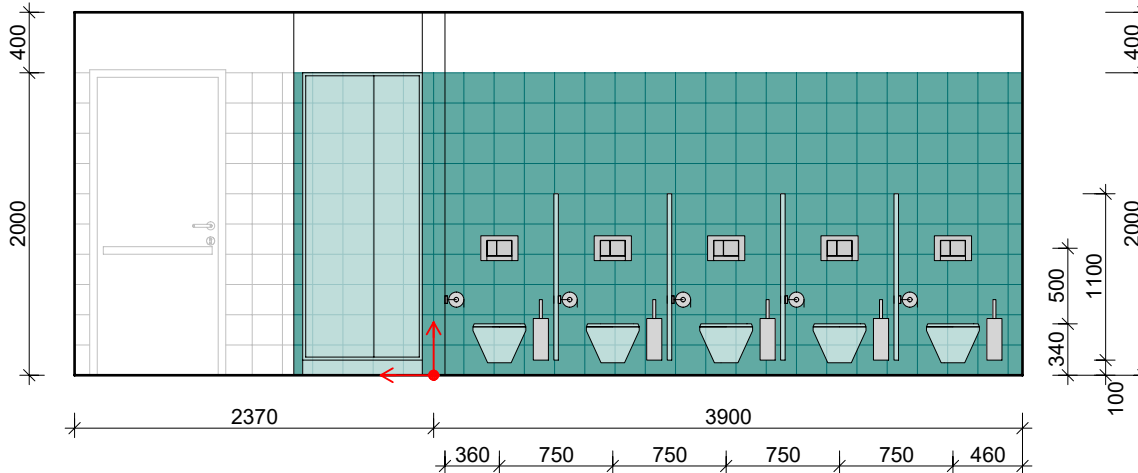

MATERIÁL STĚNY

OBKLADAČKA 200 x 200mm

Rozměr (mm): 198 x 198 x 6  
Povrch: hladký, matný  
Barva: bílá

tyrkysová  
tmavě oranžová

Spárovací hmota: bílý obklad - tyrkysová  
v barvě obkladu: tyrkysový obklad - tyrkysová  
tm. oranž.. obklad - tmavě oranžová

Ukončení obkladu: nerezová lišta, vč. okolo zárubní a zrcadel  
- v rohu: rohová oblá nerezová lišta  
- napojení na sprchu: PVC vanový profil pod obklad  
s lepicí páskou - bílá

MATERIÁL PODLAHY

DLAŽDICE HUTNÁ 200 x 200mm

Rozměr (mm): 198 x 198 x 7  
Povrch: matný  
Barva: bílá  
Protiskluznost: R10/B  
Spárovací hmota: tmavě oranžová

LEGENDA

- WC SET NA STĚNU, NEREZ
- DÁVKOVAČ NA PĚNOVÉ MÝDLO, NEREZ
- ZÁSObNÍK NA SKLÁDANÉ PAPIROVÉ RUČNÍKY, NEREZ
- ZÁVĚSNÝ KOŠ - OBJEM 25 l, NEREZ
- SMĚR KLADENÍ DLAŽBY / OBKLADU (EMPIRICKY OVĚŘIT  
NA STAVBĚ DLE SKUTEČNÝCH ROZMĚRŮ)

**POZNÁMKA:**  
VÝŠKOVÉ OSAZENÍ PRO DĚTI VĚKOVÉ SKUPINY 3 - 7 ROKY:  
- ZÁCHODOVÉ MÍSY 300 - 340mm  
- UMYVADLA 500mm

±0,000 = 397.56 = STÁV. PODLAHA V 1.NP		PARE:	
HLAVNÍ PROJEKTANT:  Ing. arch. Jindřich Kejík FS Vision, s.r.o., IČ: 227 92 902 B. Němcové 54/9, Liberec 5		VYPRACOVAL: Ing. Roman Falta Email: falta@fsvision.cz  KONTROLOVAL: Ing. Martin Sehnoutka, ČKAIT 0501337 Mobil: 724 653 100 Email: sehnoutka@fsvision.cz	
KRAJ: Liberecký		OBEC: Liberec	
INVESTOR: Statutární město Liberec, Nám. Dr. E. Beneše 1, Liberec, 460 59, IČO: 00262978 DIČ: CZ00262978		STUPEŇ PD: <b>DSPJP</b>	
AKCE - NÁZEV, MÍSTO: Navýšení kapacit MŠ Malínek - stávající budova "Stavební úpravy stávajícího objektu MŠ Malínek- Kaplického 386, Liberec na pozemcích p.č. 490/34, 490/35 v k.ú. Doubí u Liberce		FORMÁT: 4xA4	MĚŘÍTKO: 1:50
ČÁST PROJEKTU: E. Projekt interieru		DATUM: 05/2021	ČÍSLO VÝKRESU: <b>E.5.2</b>
PŘÍLOHA: <b>SPÁROŘEZ MODRÉ UMYVÁRNY č.m. 2.07</b>		STAV. OBJEKT: SO 02b	