


PŮDORYS

Měřítko: 1:10

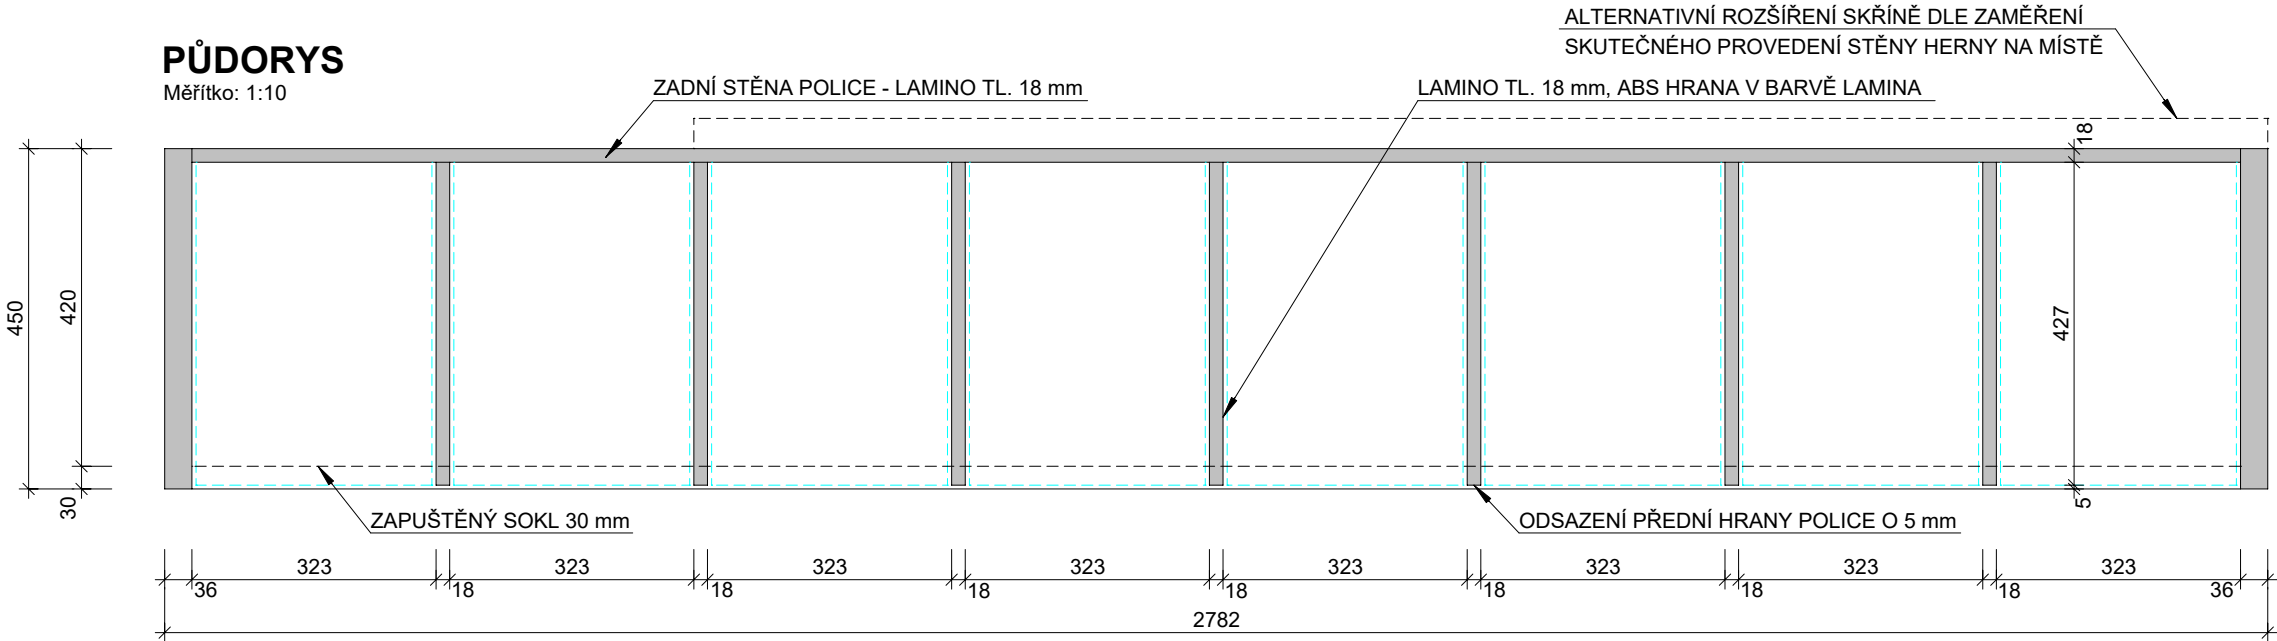


PLASTOVÉ BOXY  
75 / 150 / 300 mm (ukázka velikosti)



POHLED ČELNÍ

Měřítko: 1:10

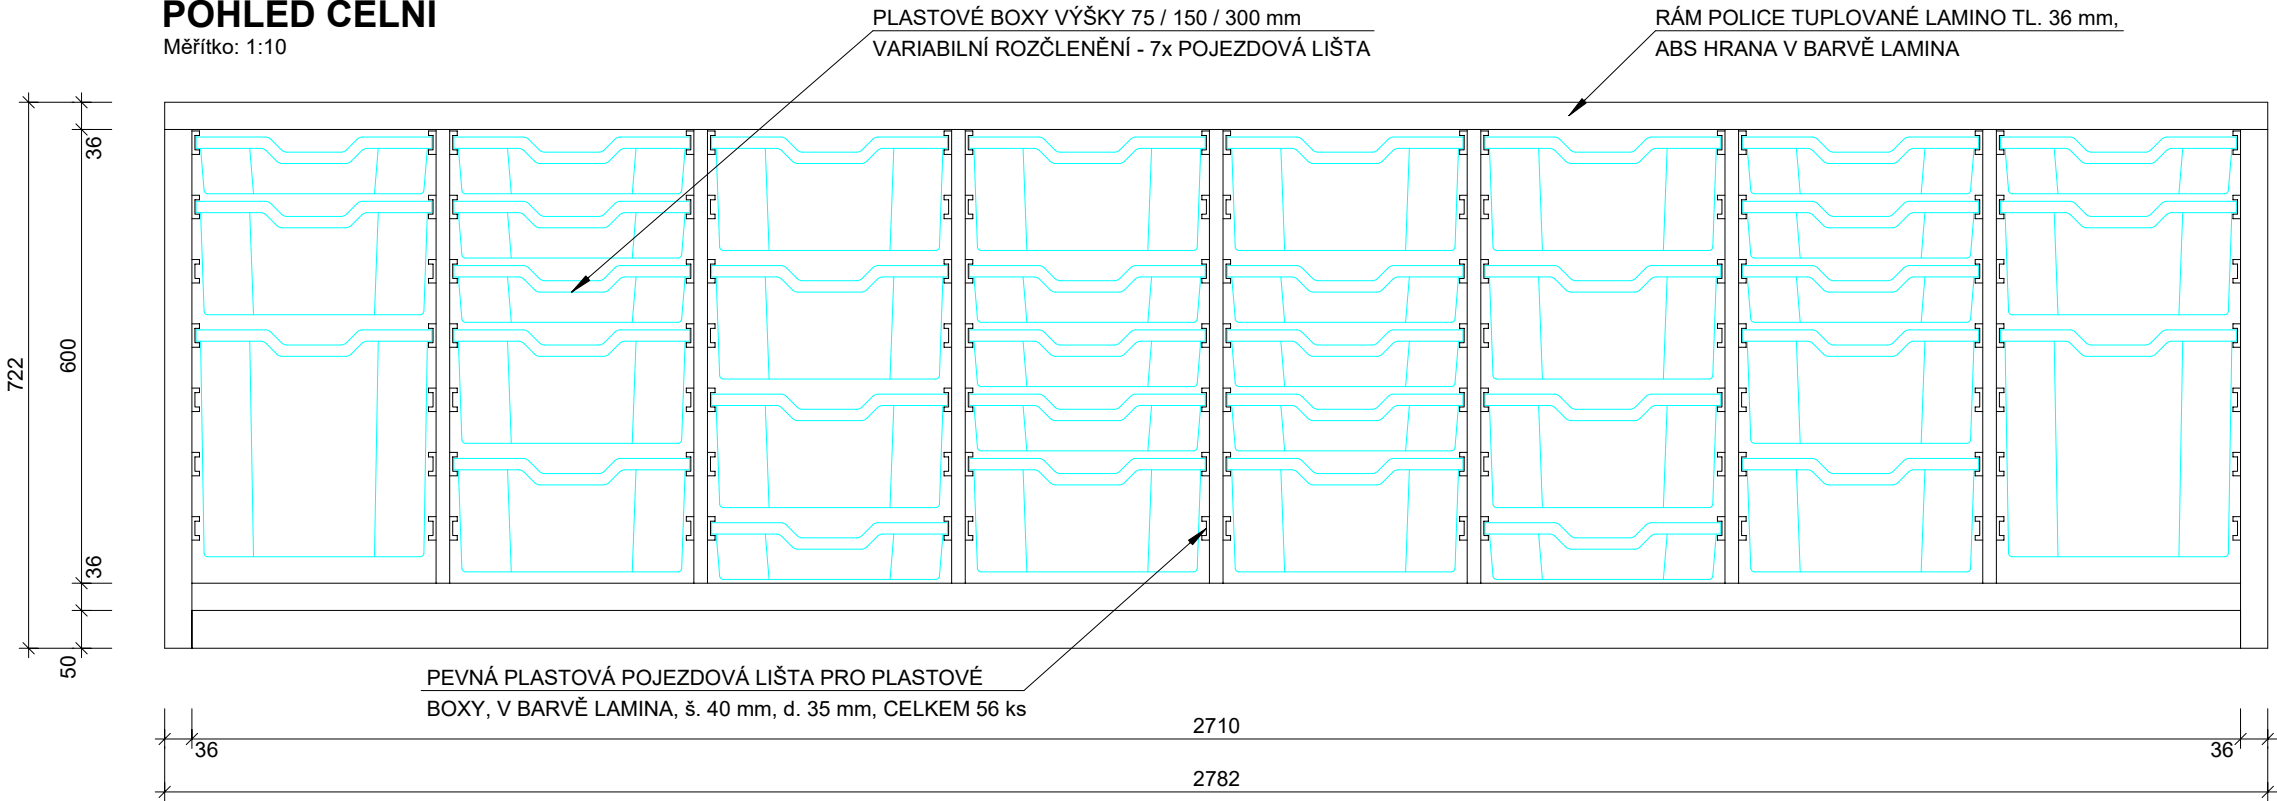

**POLICE:**  
VOLNĚ STOJÍCÍ  
MATERIÁL: LAMINO 18 mm / TUPLOVANÉ LAMINO  
BARVA: DUB SVĚTLÝ  
ROZMĚR: š. 2782 mm, h. 450 mm, v. 722 mm,

**BARVA:**  
 DUB SVĚTLÝ

**PLASTOVÉ BOXY:**  
16x ROZMĚR: v. 75 mm, š. 312 mm, h. 427 mm  
16x ROZMĚR: v. 150 mm, š. 312 mm, h. 427 mm  
2x ROZMĚR: v. 300 mm, š. 312 mm, h. 427 mm

KONEČNÝ VÝBĚR VELIKOSTÍ A BAREV PLASTOVÝCH BOXŮ BUDE PŘED DODÁNÍM ODSOUHLASEN FORMOU PROTOKOLU VZORKŮ INVESTOREM A ARCHITEKTEM PODLE POŽADAVKŮ UŽIVATELE!

POZN. VÝKRES SLOUŽÍ POUZE JAKO PODKLAD PRO REALIZACI VE SMYSLU FINÁLNÍ PODOBY, VOLBY MATERIÁLŮ, DESIGNU A ARCHITEKTURY. VEŠKERÉ TECHNOLOGICKÉ POSTUPY BUDOU NAVRŽENY REALIZAČNÍ FIRMOU TAK, ABY BYLA PŘIPRAVENÁ ZA DÍLO NĚST ZODPOVĚDNOST A POSKYTLA STANDARTNÍ ZÁRUKY. VÝKRESY NEJSOU VÝROBNÍ DOKUMENTACÍ. PŘED ZADÁNÍM DO VÝROBY BUDE ZHOTOVITEL POVINEN PŘEDLOŽIT ARCHITEKTOVI A INVESTOROVÍ VÝROBNÍ DOKUMENTACI K ODSOUHLASENÍ. PŘED ZAPOČETÍM VÝROBY MUSÍ BÝT ROZMĚRY PŘEKONTROLOVÁNY NA STAVBĚ. VÝKRESY TĚTO DOKUMENTACE JSOU DÍLEM DLE AUTORSKÉHO ZÁKONA.

±0,000 = 397,56 = STÁV. PODLAHA V 1.NP		PARÉ:	
HLAVNÍ PROJEKTANT:	VYPRACOVAL:	Ing. Roman Falta Email: falta@fsvision.cz	
Ing. arch. Jindřich Kejk FS Vision, s.r.o., IČ: 227 92 902 B. Němcové 54/9, Liberec 5	KONTROLOVAL:	Ing. Martin Sehnoutka, ČKAIT 0501337 Mobil: 724 653 100 Email: sehnoutka@fsvision.cz	
KRAJ:	OBEC:	Liberec	
Liberecký	Liberec		
INVESTOR:		GENERÁLNÍ PROJEKTANT:	
Statutární město Liberec, Nám. Dr. E. Beneše 1, Liberec, 460 59, IČO: 00262978 DIČ: CZ00262978			
AKCE - NÁZEV, MÍSTO:		FS Vision FS Vision, s.r.o., IČ: 227 92 902 mobil: +420 777 179 927, email: kejk@fsvision.cz	
Navýšení kapacit MŠ Malínek - stávající budova "Stavební úpravy stávajícího objektu MŠ Malínek- Kaplického 386, Liberec na pozemcích p.č. 490/34, 490/35 v k.ú. Doubí u Liberce		STUPEŇ PD:	
ČÁST PROJEKTU:		DSPJP	
E. Projekt interieru		FORMÁT:	MĚŘITKO:
PŘÍLOHA:		2xA4	1:10
ATYP MOB.: A12, A22, A25 - POLICE NA HRAČKY		DATUM:	ČÍSLO VÝKRESU:
		05/2021	E.07.4
		STAV. OBJEKT:	
		SO 02b	