



PŮDORYS 3.NP

Měřítko: 1:50

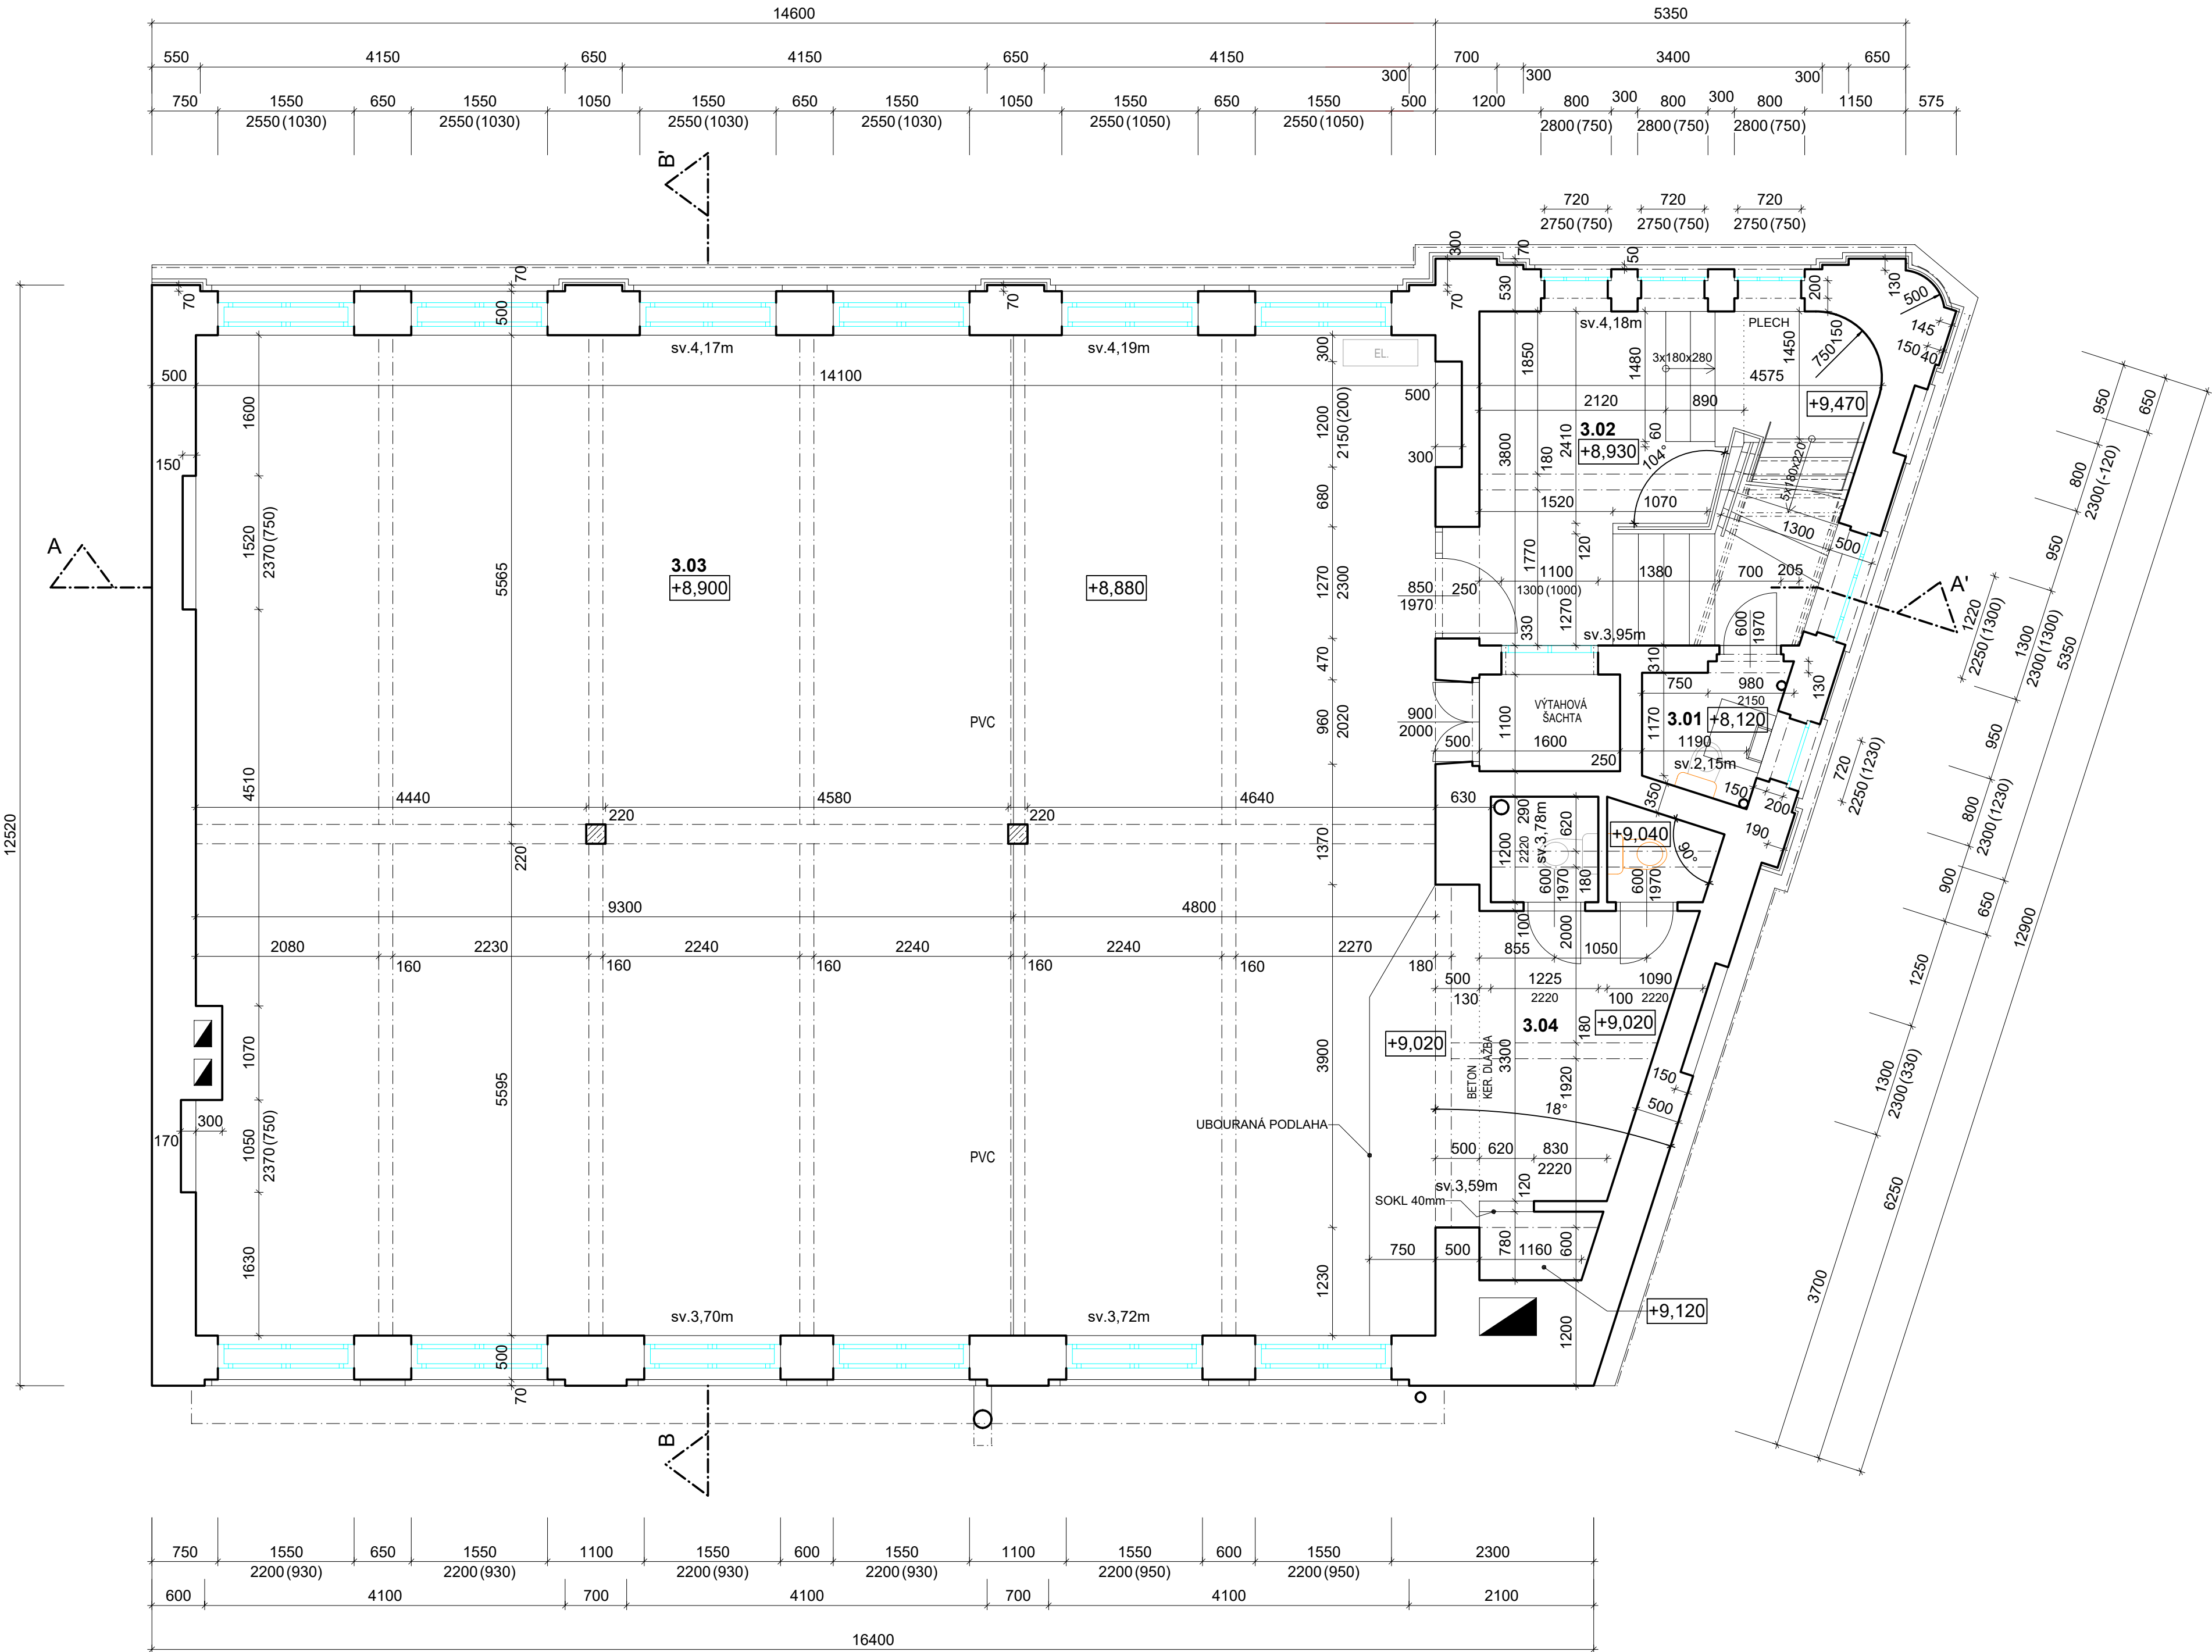

PŮDORYS 3.NP - 2. ÚROVEŇ

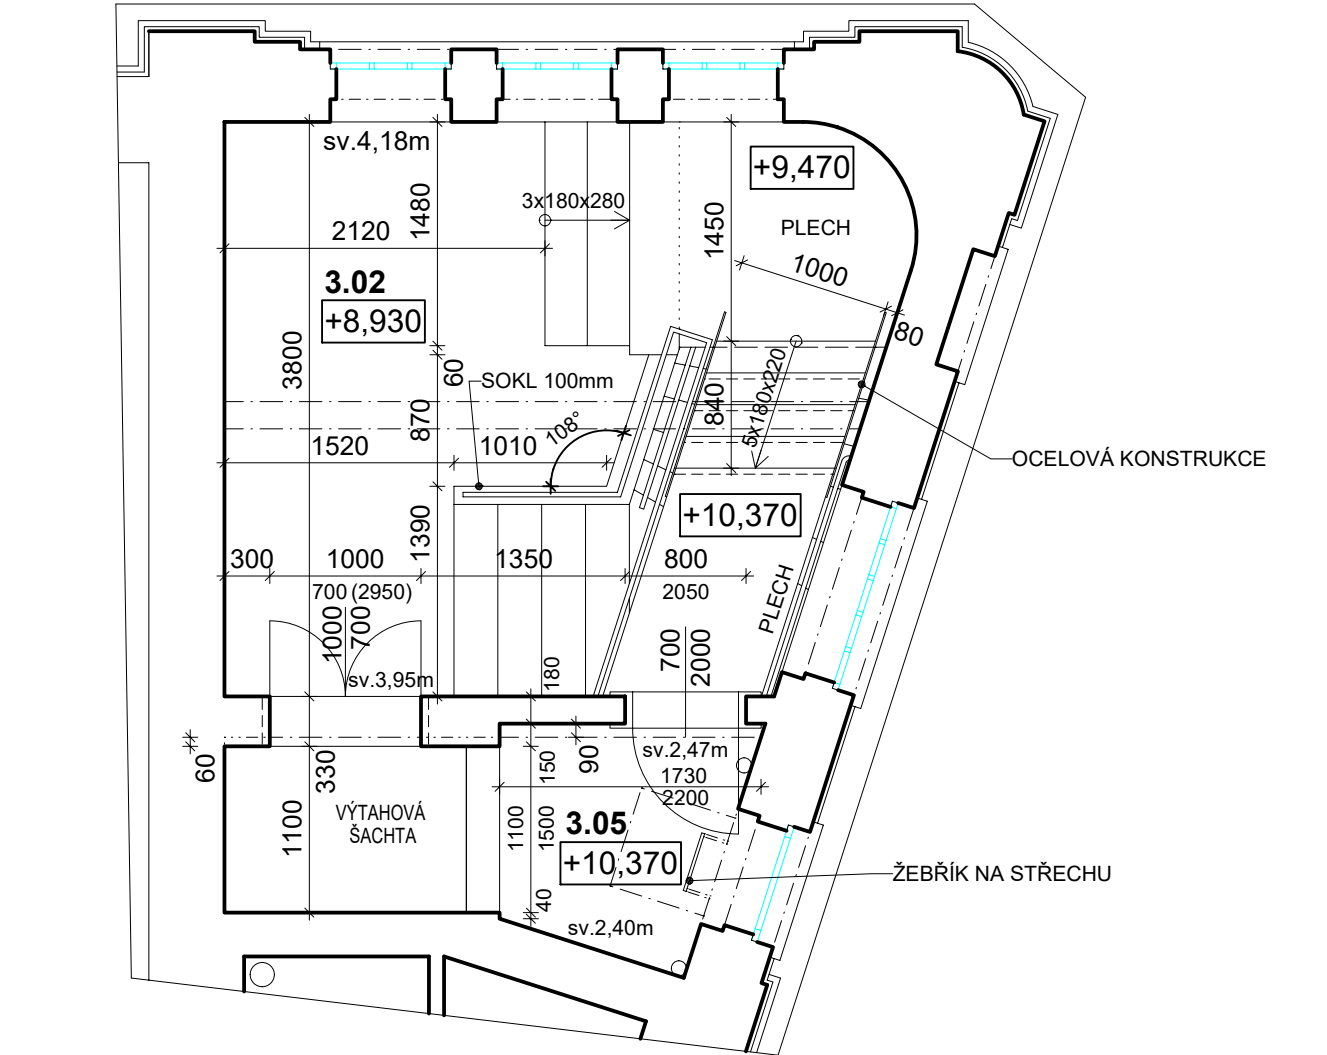


LEGENDA MÍSTNOSTÍ 3.NP:

OZNAČENÍ		PLOCHA [m²]	PODLAHA	SVĚTLÁ VÝŠKA [m]	POZNÁMKA
3.01	WC	2,0	KER. DLAŽBA	2,15	
3.02	SCHODIŠŤOVÁ HALA	13,7	BETON/PLECH	3,95-4,18	
3.03	HALA	162,0	BETON/PVC	3,70-4,19	
3.04	SOCIÁLNÍ ZAŘÍZENÍ	10,3	KER. DLAŽBA	3,59-3,78	
3.05	STROJOVNÁ VÝTAHU	2,3	BETON	2,40-2,47	
PLOCHA MÍSTNOSTÍ CELKEM:		190,3			

LEGENDA MATERIÁLU

- STÁVAJÍCÍ ZDIVO (CP/ŽB)
- STÁVAJÍCÍ OKNA
- STÁVAJÍCÍ DVEŘE VČ. OCELOVÝCH ZÁRUBNÍ
- CHYBĚJÍCÍ ZAŘÍZOVÁK

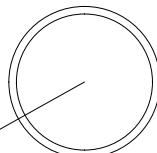

INVESTOR: Statutární město Liberec, Nám. Dr. E. Beneše 1, 460 59 Liberec; IČO: 00262978		VYPRACOVAL: Ing. Jiří Šubr Email: subr@fsvision.cz		GENERÁLNÍ PROJEKTANT:  FS Vision, s.r.o., IČ: 227 92 902 mobil: +420 777 179 927, email: kejik@fsvision.cz	
KRAJ: Liberecký		OBEC: Liberec		STUPEN PD: PASPORT	
AKCE - NÁZEV, MÍSTO: PASPORT OBJEKTU - zaměření a zakreslení stávajícího stavu: Objekt bývalé slévárny Linser č.p. 271, Řešslova 271/6, Liberec III-Jeřáb Parcelní číslo: 1628, Obec: Liberec [563689], Katastrální území: Liberec [682039]		KONTROLOVAL: Ing. Martin Sehnoutka, ČKAIT 0501337 Mobil: 724 653 100 Email: sehnoutka@fsvision.cz		FORMAT: 8xA4	MĚŘÍTKO: 1:50
PŘÍLOHA: PŮDORYS 3.NP				DATUM: 05/2022	CÍSLO VÝKRESU: D.03