


PŮDORYS 1.NP

1 : 50

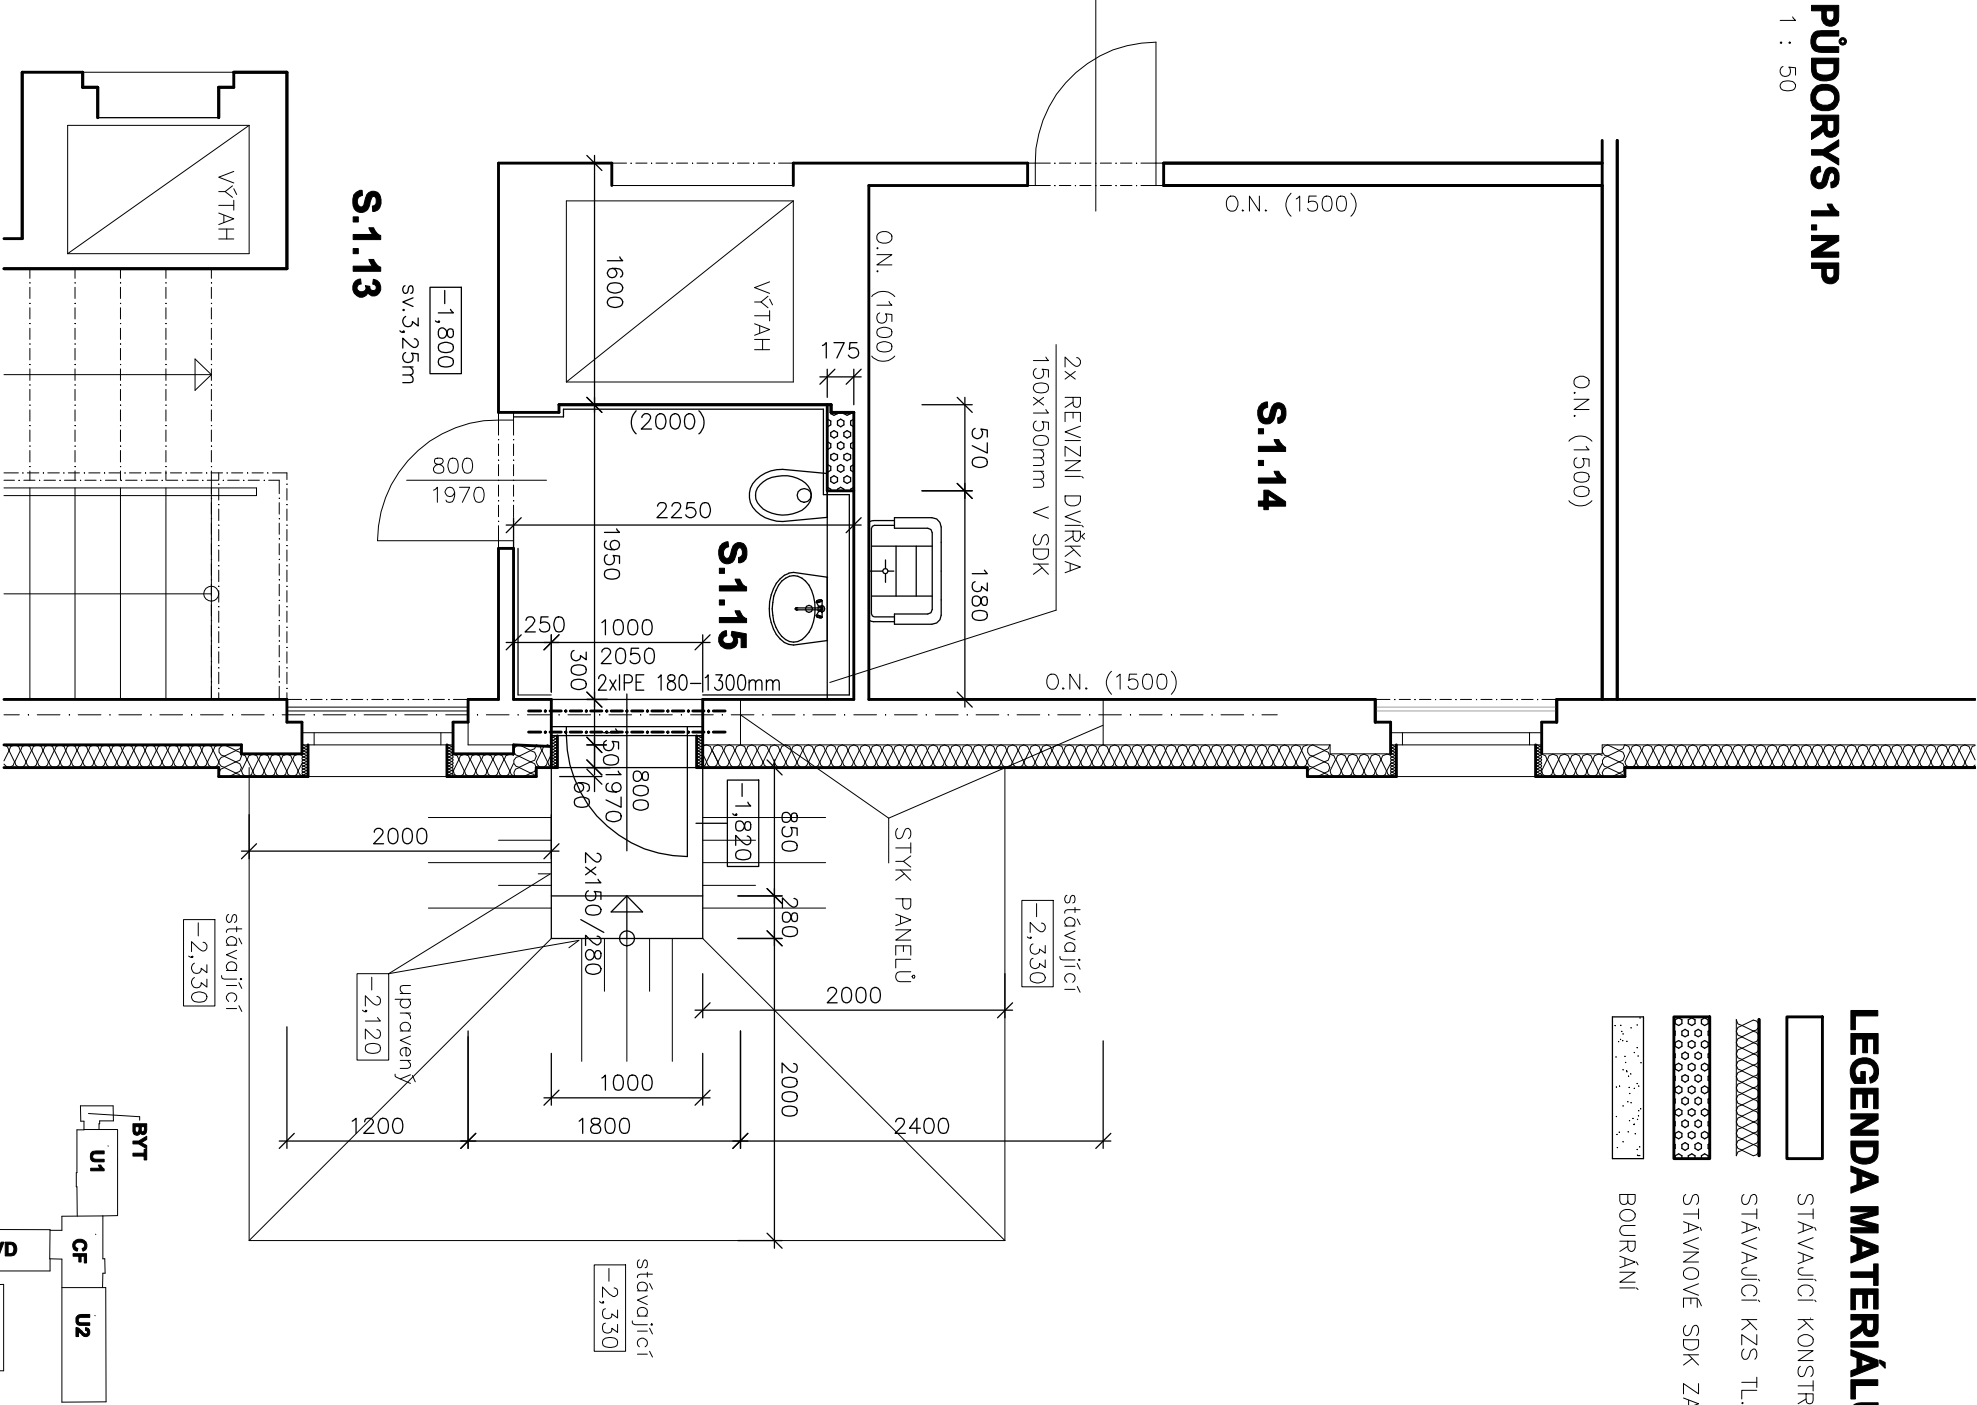

LEGENDA MATERIÁLŮ:

- STÁVAJÍCÍ KONSTRUKCE
- STÁVAJÍCÍ KZS TL.150mm
- STÁVNOVÉ SDK ZAPLENTOVÁNÍ
- BOURÁNÍ

LEGENDA MÍSTNOSTÍ 2.NP PAVILON U2


OZNAČENÍ	NÁZEV MÍSTNOSTI	PLOCHA [m ²]	PODLAHA	SVĚTLÁ VÝŠKA	POZNÁMKA
S1.13	CHODBA	61,0	KER.DLAŽBA	3,25	KER. SOKL 40mm
S1.14	SKLAD + ÚKLID	16,8	BET. STĚŘKA	3,25	
S1.15	WC	4,4	KER.DLAŽBA	3,25	KER. SOKL 40mm

NOVÉ STAVEBNÍ PRÁCE

- OSAZENÍ NOVÝCH VCHODOVÝCH DVEŘÍ Z PLAST. PROFILŮ VČ. ZARUBNĚ
- OPRAVA ŠTUKOVÝCH OMÍTEK
- NOVÝ KER. OBKLAD v. 1,8m
- NOVÁ KER. DLAŽBA VČ. PENETRACE A VYROVNÁNÍ PODKLADU
- OSAZENÍ NOVÝCH ZAŘÍZOVACÍCH PŘEDMĚTŮ (MÍSA WC, UMÝVADLO, VÝLEVKA)
- NOVÉ VYROVNÁVACÍ SCHODY

ŘEZ SCHODY

1 : 50

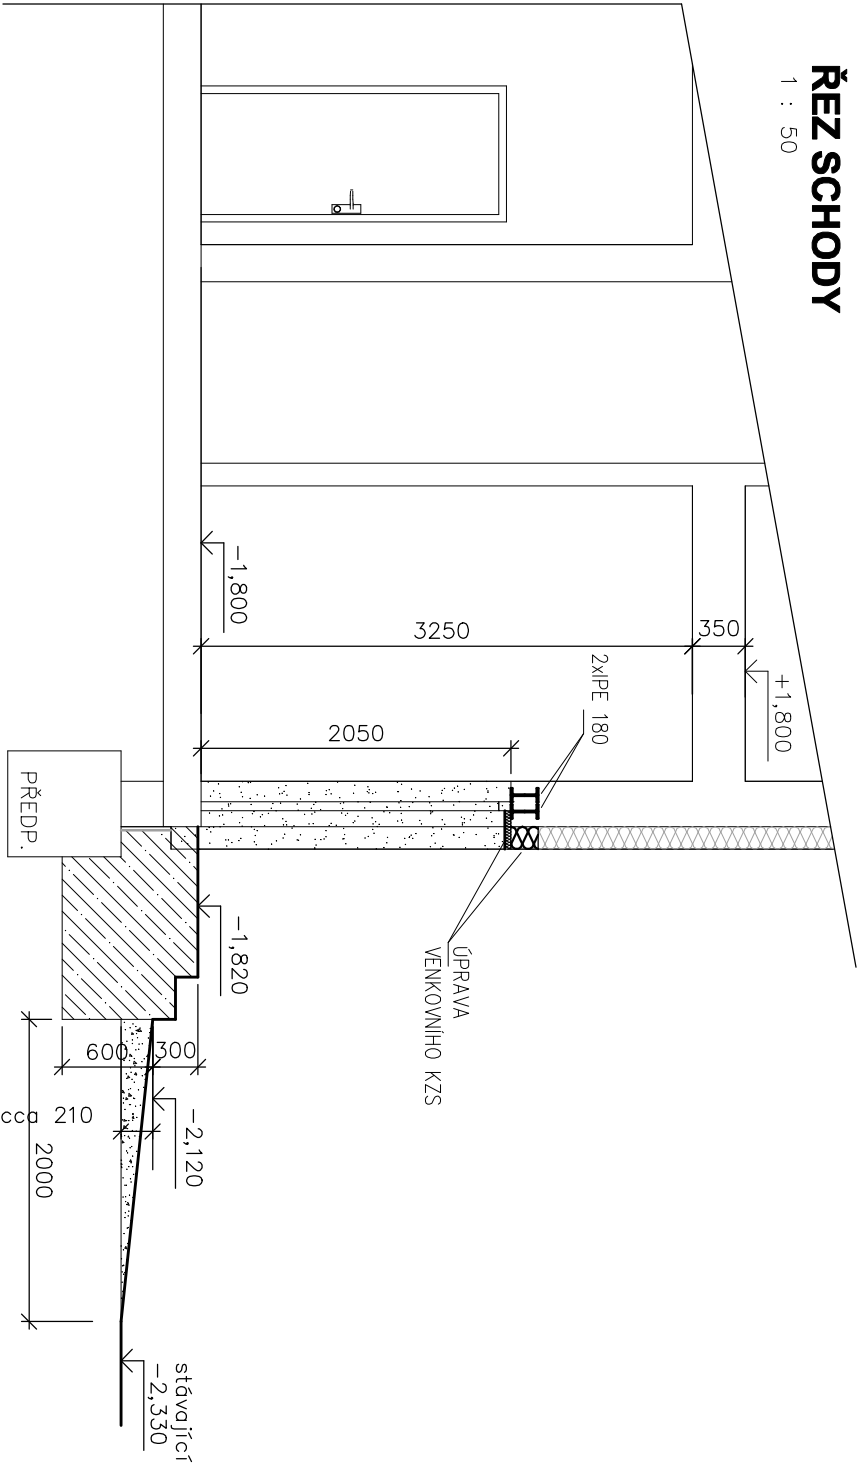

GENERÁLNÍ PROJEKTANT: Severoprojekt-22 s.r.o. Pihel 292, 471 18 Nový Bor IČ: 172 21 676 www.severoprojekt-22.cz		ZHOTOVITEL: Helena Holubcová Pihel 225, Nový Bor IČ: 402 00 078	
ODBĚRÁTEL: statutární město Liberec, nám. Dr. E. Beneše 1, Liberec 1		HIP: Ing. Šimůnek Karel	
NÁZEV AKCE: Stavební úpravy – WC místo úklidu v 1.NP pavilonu "S" a bourání nenosné příčky ve 2.NP pavilonu "U2" ZŠ Aloisina výšina, Liberec, p.č.1569/172, k.ú. Starý Harcov D.1.1 Architektonicko stavební řešení		FORMÁTY: 2A4	ČÍSLO PARÉ: 01/2024
MÍSTO: Liberec		ÚČEL DOK.: DSP	MĚŘÍTKO: 1:50
NÁZEV VÝKRESU: Pavilon S – 1.NP – půdorys nového wc		KRAJ: Liberecký	ZAK.ČÍSLO: 3037
		ARCHIVNÍ ČÍSLO: 3037–DSP–D.1.1/05–S	