




půdorys panelu

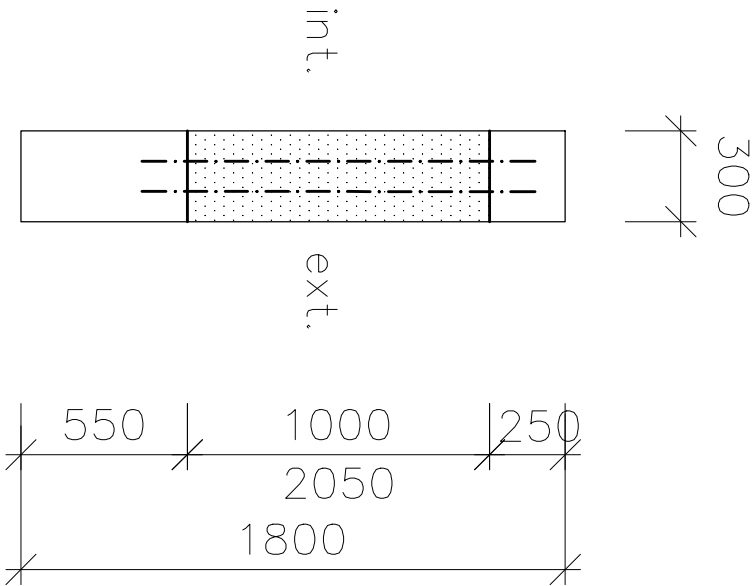

svislý řez panelem

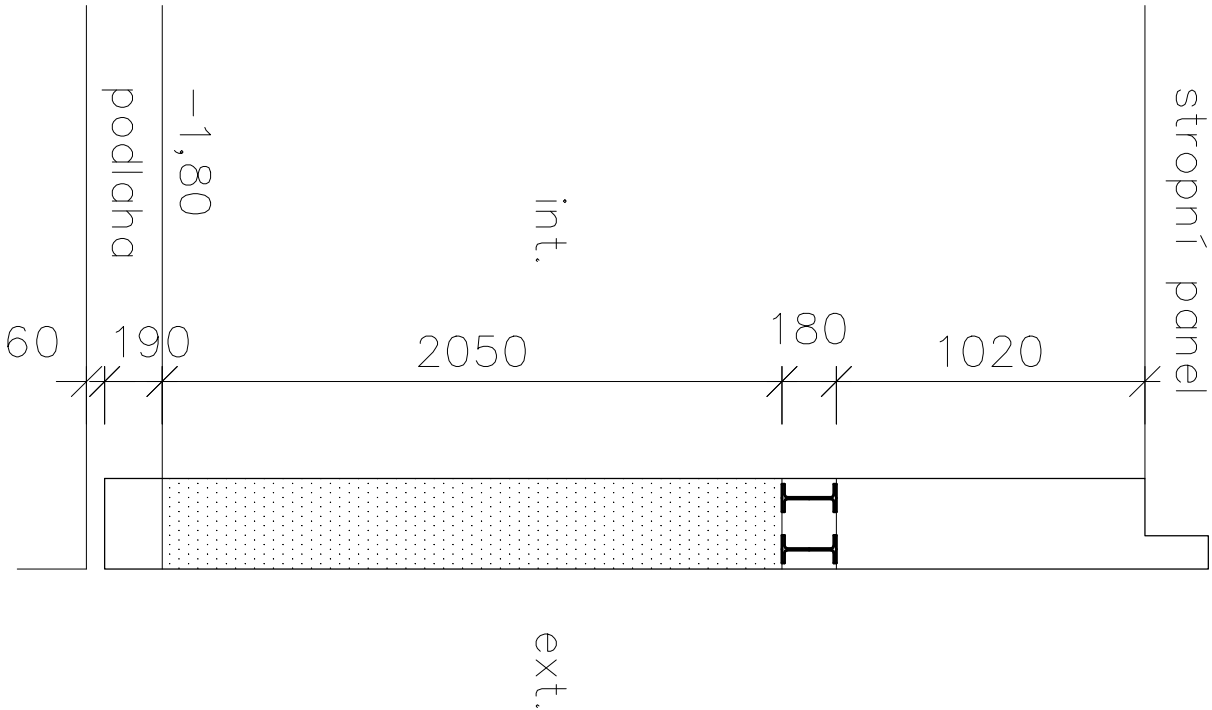

pohled na panel (z ext.)

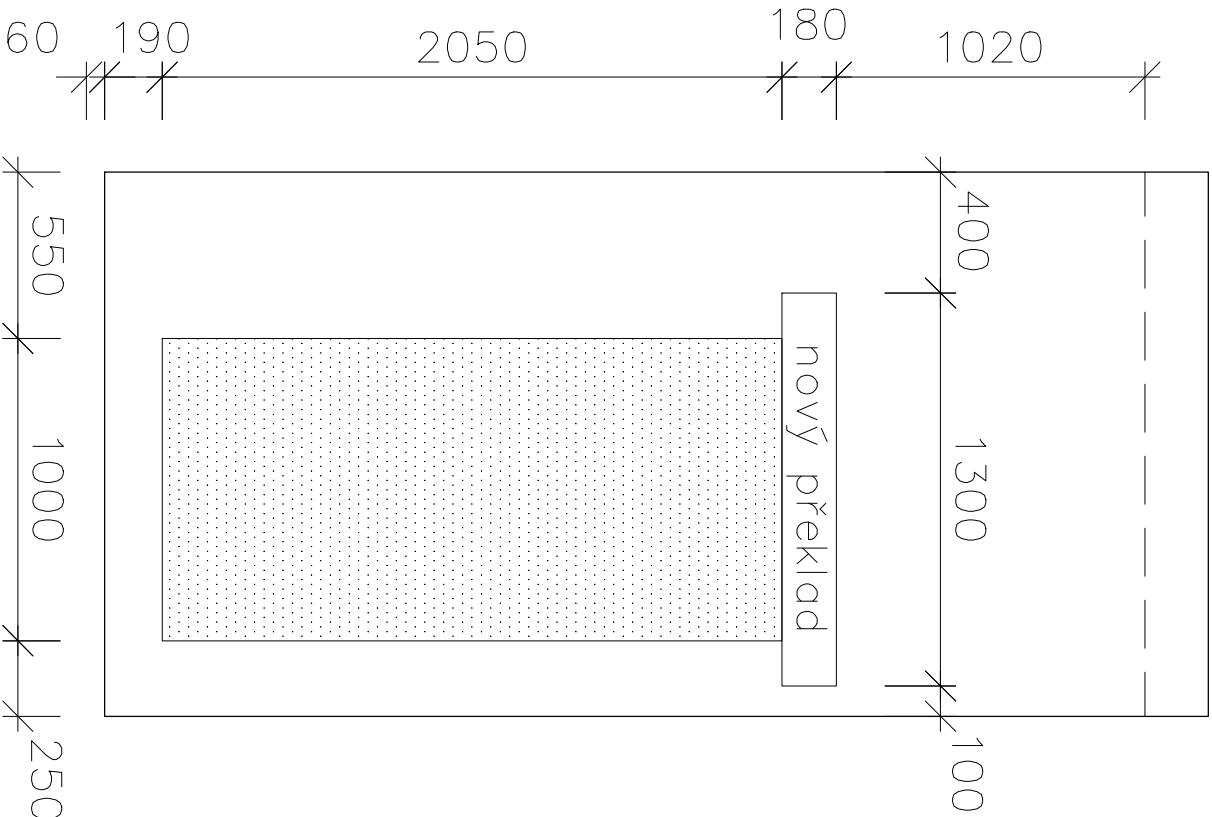

GENERALNÍ PROJEKTANT: Severoprojekt-22 s.r.o. Pihel 292, 471 18 Nový Bor IČ: 172 21 676 www.severoprojekt-22.cz				ZHOTOVITEL: Helena Holubcová Pihel 225, Nový Bor	
ODBĚRATEL: statutární město Liberec, nám. Dr. E. Beneše 1, Liberec 1				IČ: 402 00 078	
NAZEV AKCE: Stavební úpravy – WC místo úklidu v 1.NP pavilonu "S" a bourání nenosné příčky ve 2.NP pavilonu "U2" ZŠ Aloisina výšina, Liberec, p.č.1569/172, k.ú. Starý Harcov D.1.1 Architektonicko stavební řešení				HIP: Ing. Šimůnek Karel	
MÍSTO: Liberec				KRAJ: Liberecký	
NAZEV VÝKRESU: Pavilon S – 1.NP – přístup šříťovým panelem				ARCHIVNÍ ČÍSLO: 3037–DSP–D.1.1/06–S	
FORMÁTY: 2A4		ČÍSLO PARÉ: 2A4			
DATUM: 01/2024		ÚČEL DOK.: DSP			
MĚŘÍTKO: 1:25		ZAK.ČÍSLO: 3037			