


PŮDORYS 2.N.P.

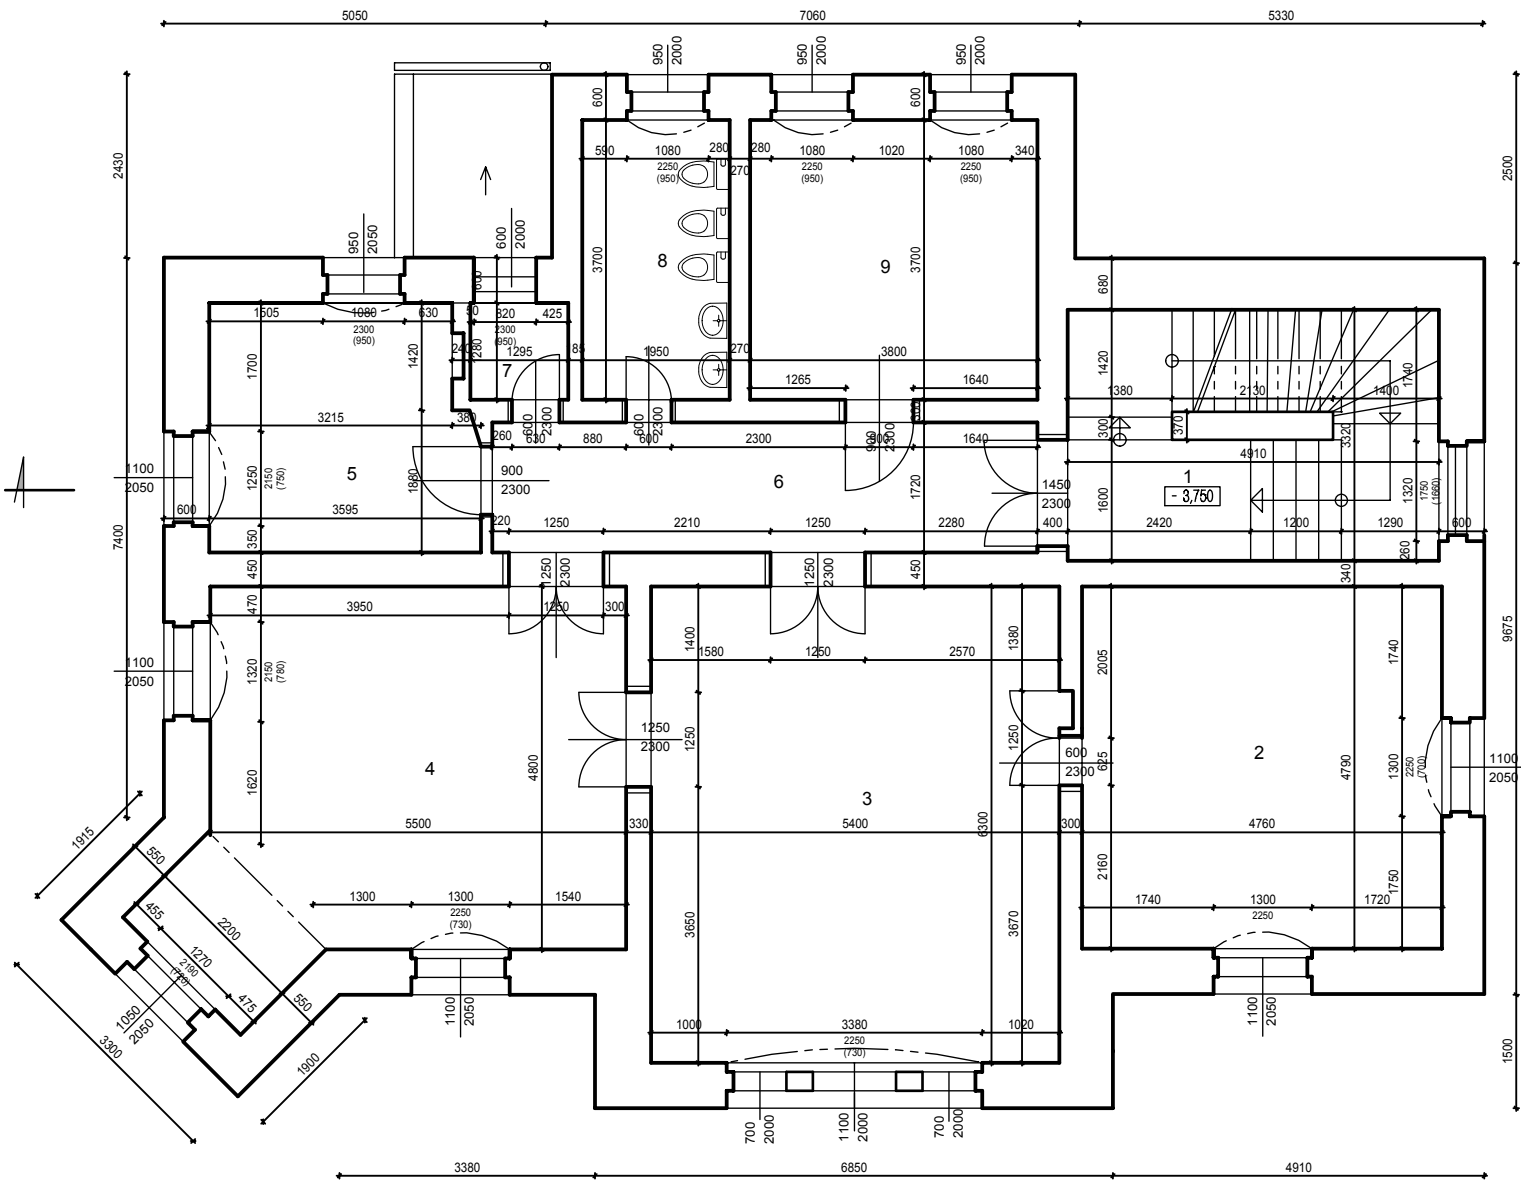

LEGENDA MÍSTNOSTÍ

| ČÍSLO MÍSTNOSTI | POPIS MÍSTNOSTI | PLOCHA MÍSTNOSTI | S.V. (M) | PODLAHA | POVRCH PLOCH STĚNY | STROP | POZNÁMKA |
|-----------------|---------------------|------------------|----------|-----------------|------------------------|------------------------|--------------|
| 1 | SCHODIŠŤOVÝ PROSTOR | 16,30 m2 | 3,6 m | BETONOVÁ DLAŽBA | VNITŘNÍ ŠTUKOVÁ OMÍTKA | VNITŘNÍ ŠTUKOVÁ OMÍTKA | |
| 2 | LOŽNICE | 22,80 m2 | 3,33 m | KOBEREC | VNITŘNÍ ŠTUKOVÁ OMÍTKA | VNITŘNÍ ŠTUKOVÁ OMÍTKA | |
| 3 | HERNA | 34,00 m2 | 3,31 m | KOBEREC | VNITŘNÍ ŠTUKOVÁ OMÍTKA | VNITŘNÍ ŠTUKOVÁ OMÍTKA | |
| 4 | JÍDELNA | 28,75 m2 | 3,6 m | BETONOVÁ DLAŽBA | VNITŘNÍ ŠTUKOVÁ OMÍTKA | VNITŘNÍ ŠTUKOVÁ OMÍTKA | V.O. 1250 MM |
| 5 | KANCELÁŘ | 11,86 m2 | 3,33 m | KOBEREC | VNITŘNÍ ŠTUKOVÁ OMÍTKA | VNITŘNÍ ŠTUKOVÁ OMÍTKA | |
| 6 | CHODBA | 12,40 m2 | 3,30 m | PVC | VNITŘNÍ ŠTUKOVÁ OMÍTKA | VNITŘNÍ ŠTUKOVÁ OMÍTKA | |
| 7 | SKLAD | 1,47 m2 | 3,31 m | PVC | VNITŘNÍ ŠTUKOVÁ OMÍTKA | VNITŘNÍ ŠTUKOVÁ OMÍTKA | |
| 8 | WC DĚTI | 7,22 m2 | 3,29 m | KERAM. DLAŽBA | VNITŘNÍ ŠTUKOVÁ OMÍTKA | VNITŘNÍ ŠTUKOVÁ OMÍTKA | V.O. 1500 MM |
| 9 | HERNA | 14,06 m2 | 3,33 m | KERAM. DLAŽBA | VNITŘNÍ ŠTUKOVÁ OMÍTKA | VNITŘNÍ ŠTUKOVÁ OMÍTKA | V.O. 1500 MM |
| | | | | | | | |

| | | | |
|---|-----------------|---------------|----------------|
| VEDOUČÍ PROJEKTANT : | VYPRACOVAL : | | |
| | RENATA KUDRNOVÁ | | |
| | | | |
| OBJEDNATEL : STATUTÁRNÍ MĚSTO LIBEREC, NÁM. DR. E. BENEŠE 1/1, LIBEREC, 460 01 | | DATUM | LISTOPAD 2011 |
| ZAKÁZKA MATEŘSKÁ ŠKOLA, UL. VZDUŠNÁ 509, LIBEREC K.Ú. LIBEREC, P.P.Č. 745 | | STUPEŇ | PASPORT STAVBY |
| | | ČÍSLO ZAKÁZKY | |
| | | MĚŘÍTKO | 1 : 100 |
| VÝKRES PŮDORYS 2.N.P. | | VÝKR. Č. | 4 |