



PŮDORYS 1.PP

Měřítko: 1:50

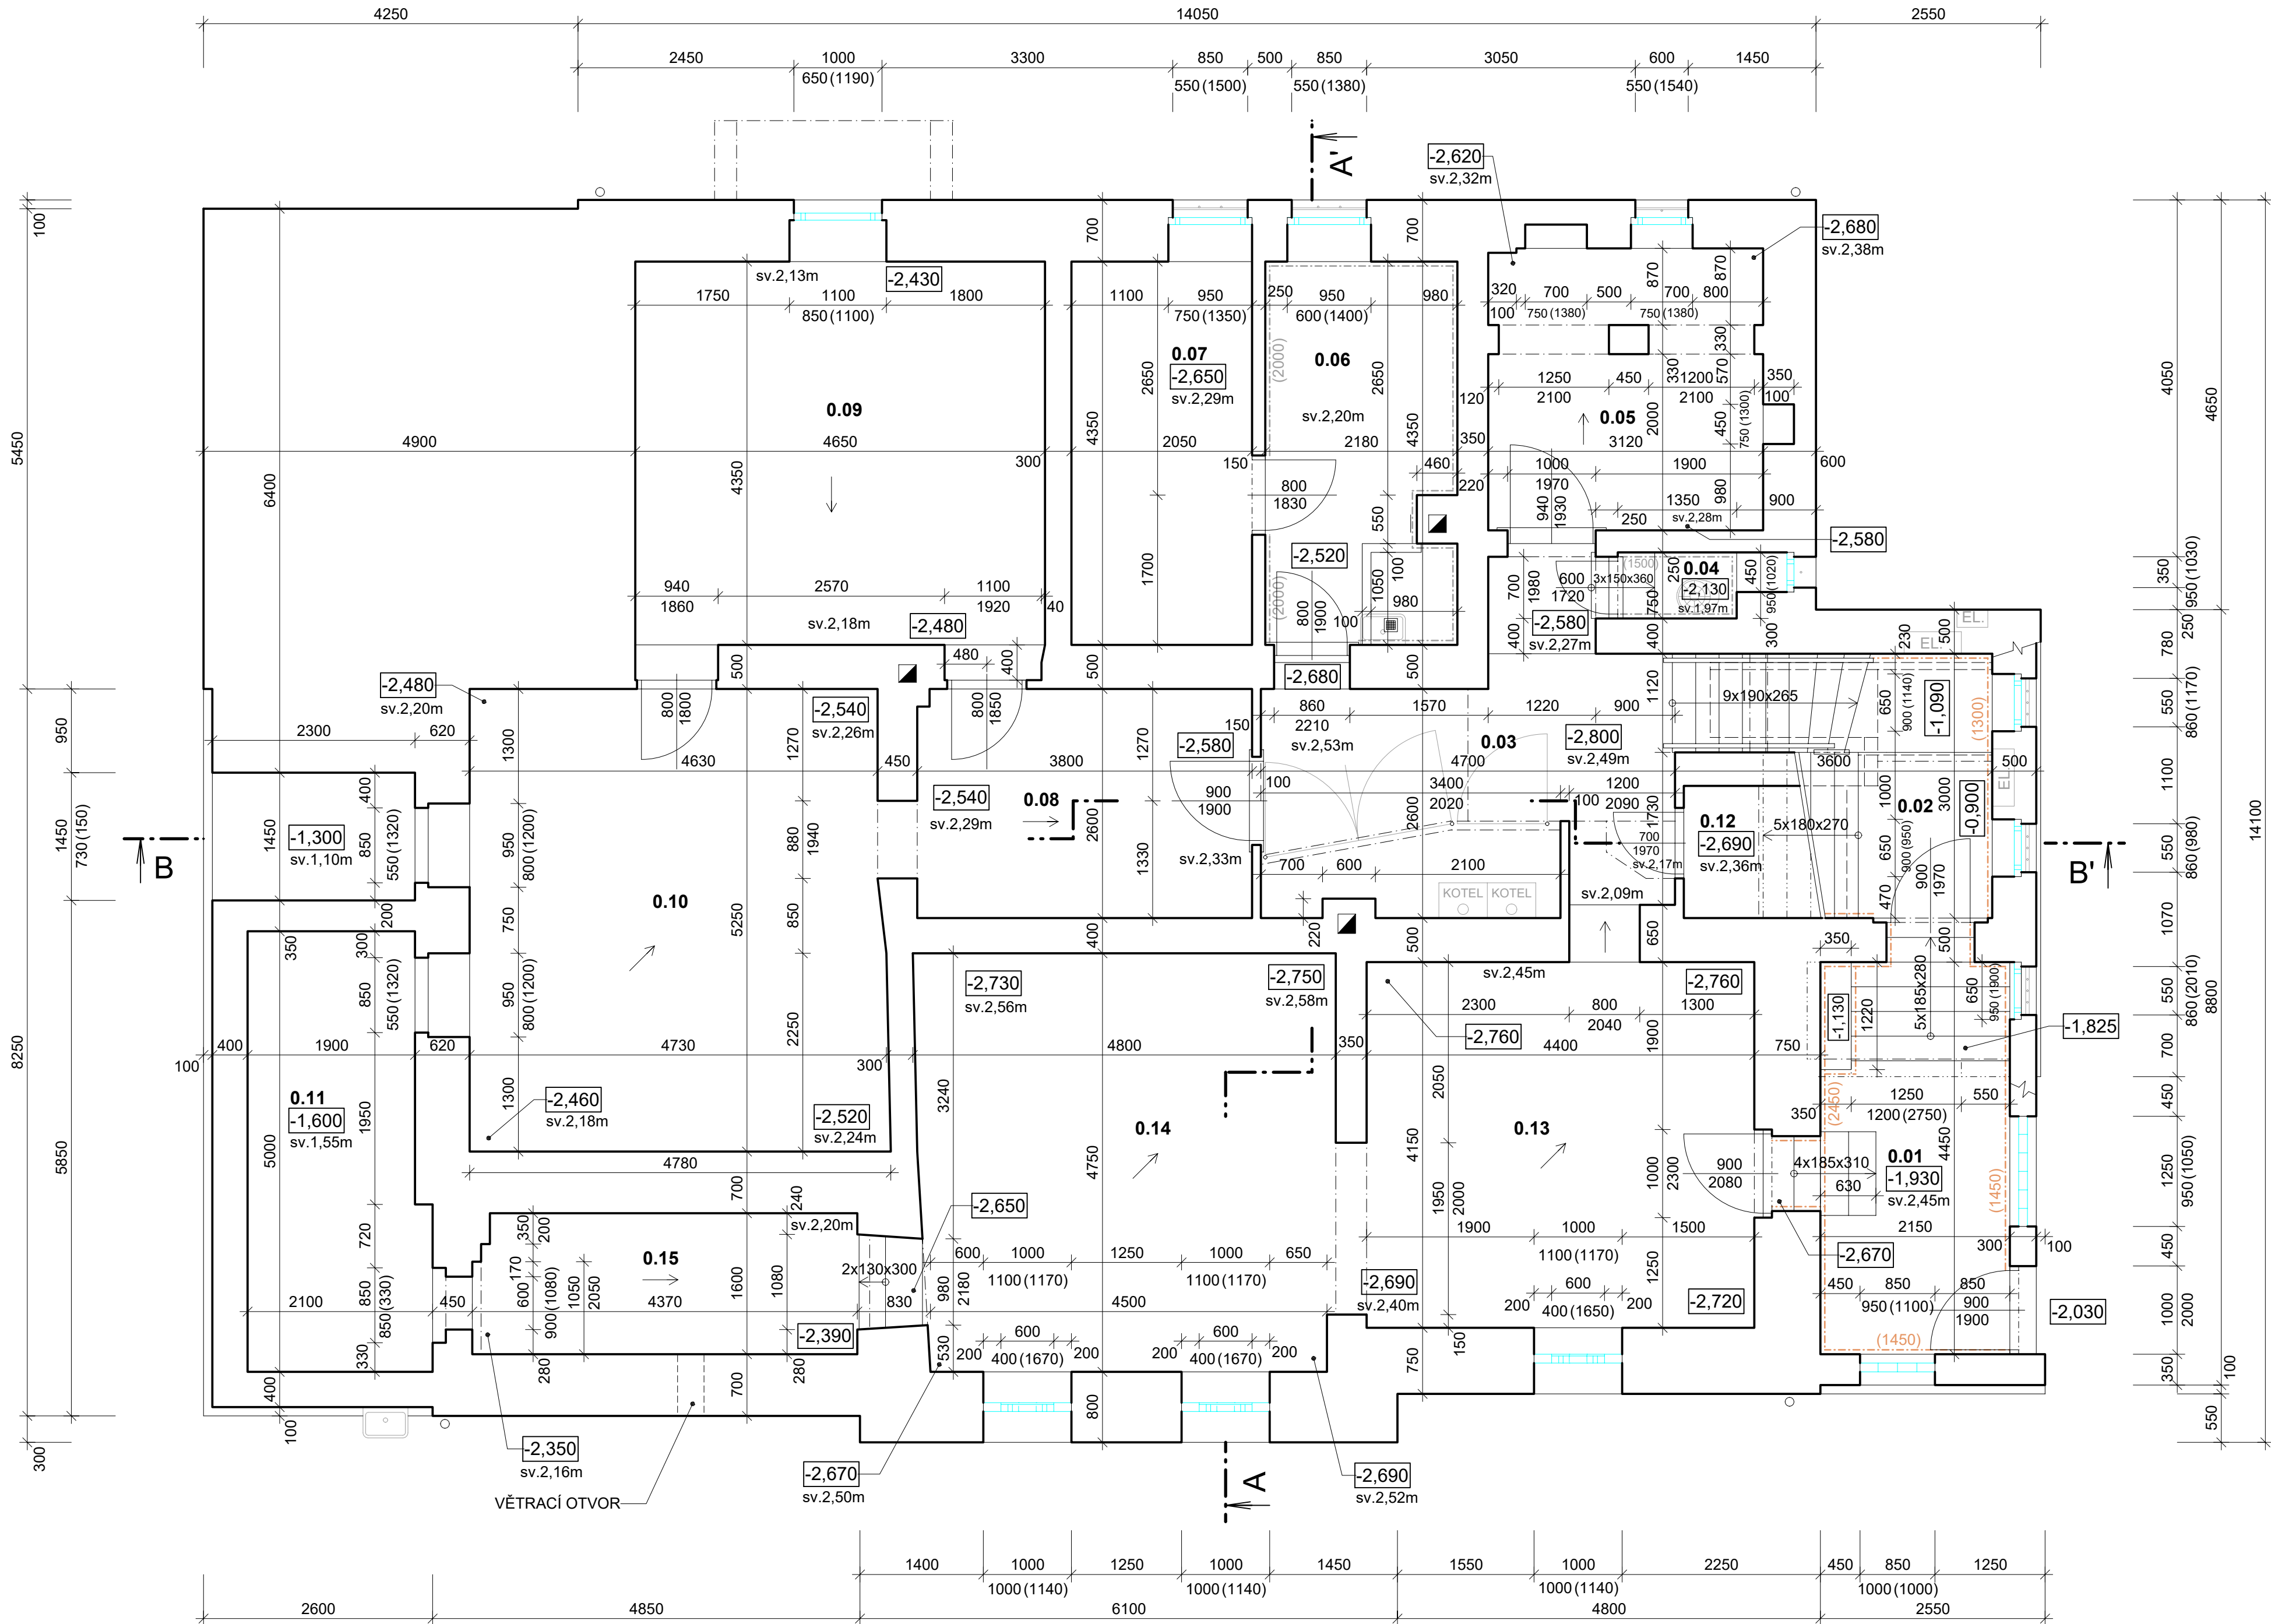

PROSTOR POD SCHODIŠTĚM

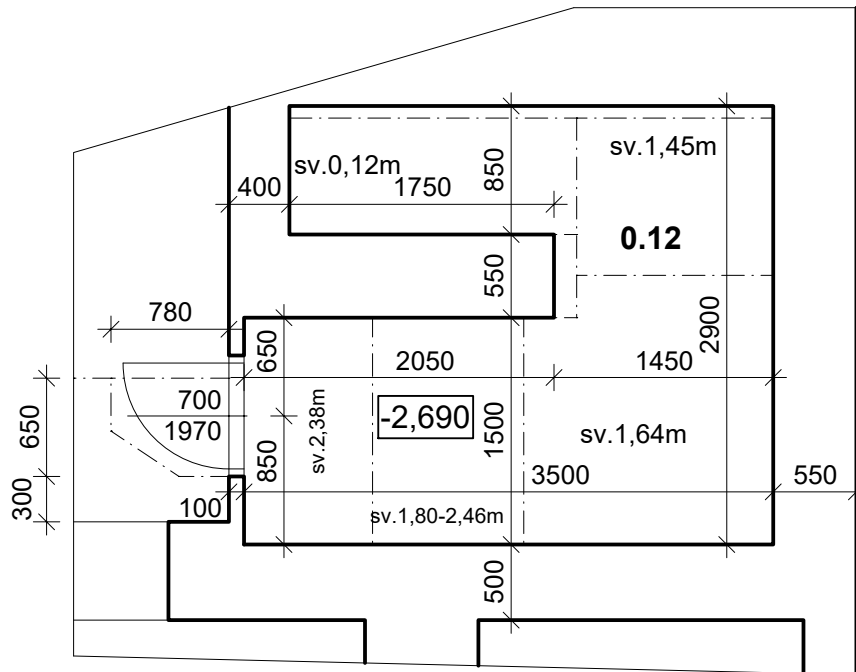



LEGENDA MÍSTNOSTÍ 1.PP:

OZNAČENÍ	PLOCHA [m²]	PODLAHA	SVĚTLÁ VÝŠKA [m]	POZNÁMKA
0.01	9,1	KOBEREC	2,45	DŘEVĚNÝ OBKLAD 1,45-2,45m
0.02	9,0	PVC		DŘEVĚNÝ OBKLAD 1,30m
0.03	14,0	KER. DLAŽBA	2,09-2,53	
0.04	1,0	KER. DLAŽBA	1,97	KERAMICKÝ OBKLAD 1,50m
0.05	9,8	BETON	2,28-2,33	
0.06	9,2	KER. DLAŽBA	2,20	KERAMICKÝ OBKLAD 2,00m
0.07	8,9	BETON	2,29	
0.08	9,9	KER. DLAŽBA	2,29-2,33	
0.09	20,2	KER. DLAŽBA	2,13-2,18	
0.10	24,6	BETON	2,18-2,26	
0.11	9,9		1,55	
0.12	8,8	BETON	0,12-2,38	
0.13	18,3	KER. DLAŽBA	2,40-2,45	
0.14	22,4	KER. DLAŽBA	2,50-2,58	
0.15	6,9	KER. DLAŽBA	2,16-2,20	KERAMICKÝ SOKL 70mm
PLOCHA MÍSTNOSTÍ CELKEM:		129,9		

LEGENDA MATERIÁLU

- STÁVAJÍCÍ ZDIVO (CP, KÁMEN)
- STÁVAJÍCÍ OKNA
- STÁVAJÍCÍ DVEŘE VČ. OCELOVÝCH ZÁRUBNÍ
- STÁVAJÍCÍ KERAMICKÝ OBKLAD
- STÁVAJÍCÍ DŘEVĚNÝ OBKLAD

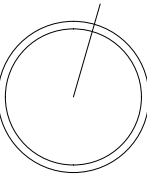

±0,000 = PODLAHA V 1.NP		PŘÍR: 	
HLAVNÍ PROJEKTANT: Ing. arch. Jindřich Kejk FS Vision, s.r.o., IČ: 227 92 902 B. Němcové 54/9, Liberec 5		VYPRACOVAL: Ing. Jiří Šubr Email: subr@fsvision.cz KONTROLOVAL: Ing. Martin Sehnoutka, ČKAIT 0501337 Mobil: 724 653 100 Email: sehnoutka@fsvision.cz	
KRAJ: Liberecký		OBEC: Liberec	
INVESTOR: Statutární město Liberec, Nám. Dr. E. Beneše 1, 460 59 Liberec, IČO: 00262978		STUPĚŇ PD: PASPORT	
AKCE - NÁZEV, MÍSTO: PASPORT OBJEKTU - zaměření a zakreslení stávajícího stavu MŠ KLUBÍČKO, Liberec IX-Janův Důl (408671); č.p. 128; objekt občanské vybavenosti Parcelní č.: 349, Obec: Liberec (563889), Katastrální území: Janův Důl u Liberce (682241)		FORMAT: 8xA4	
ČÁST PROJEKTU: D. ZJEDNODUŠENÁ VÝKRESOVÁ DOKUMENTACE		MĚŘÍTKO: 1:50	
PŘÍLOHA: PŮDORYS 1.PP		DATUM: 10/2022	
		STAV OBJEKTU: D.01	