


PŮDORYS 2.NP

Měřítko: 1:50

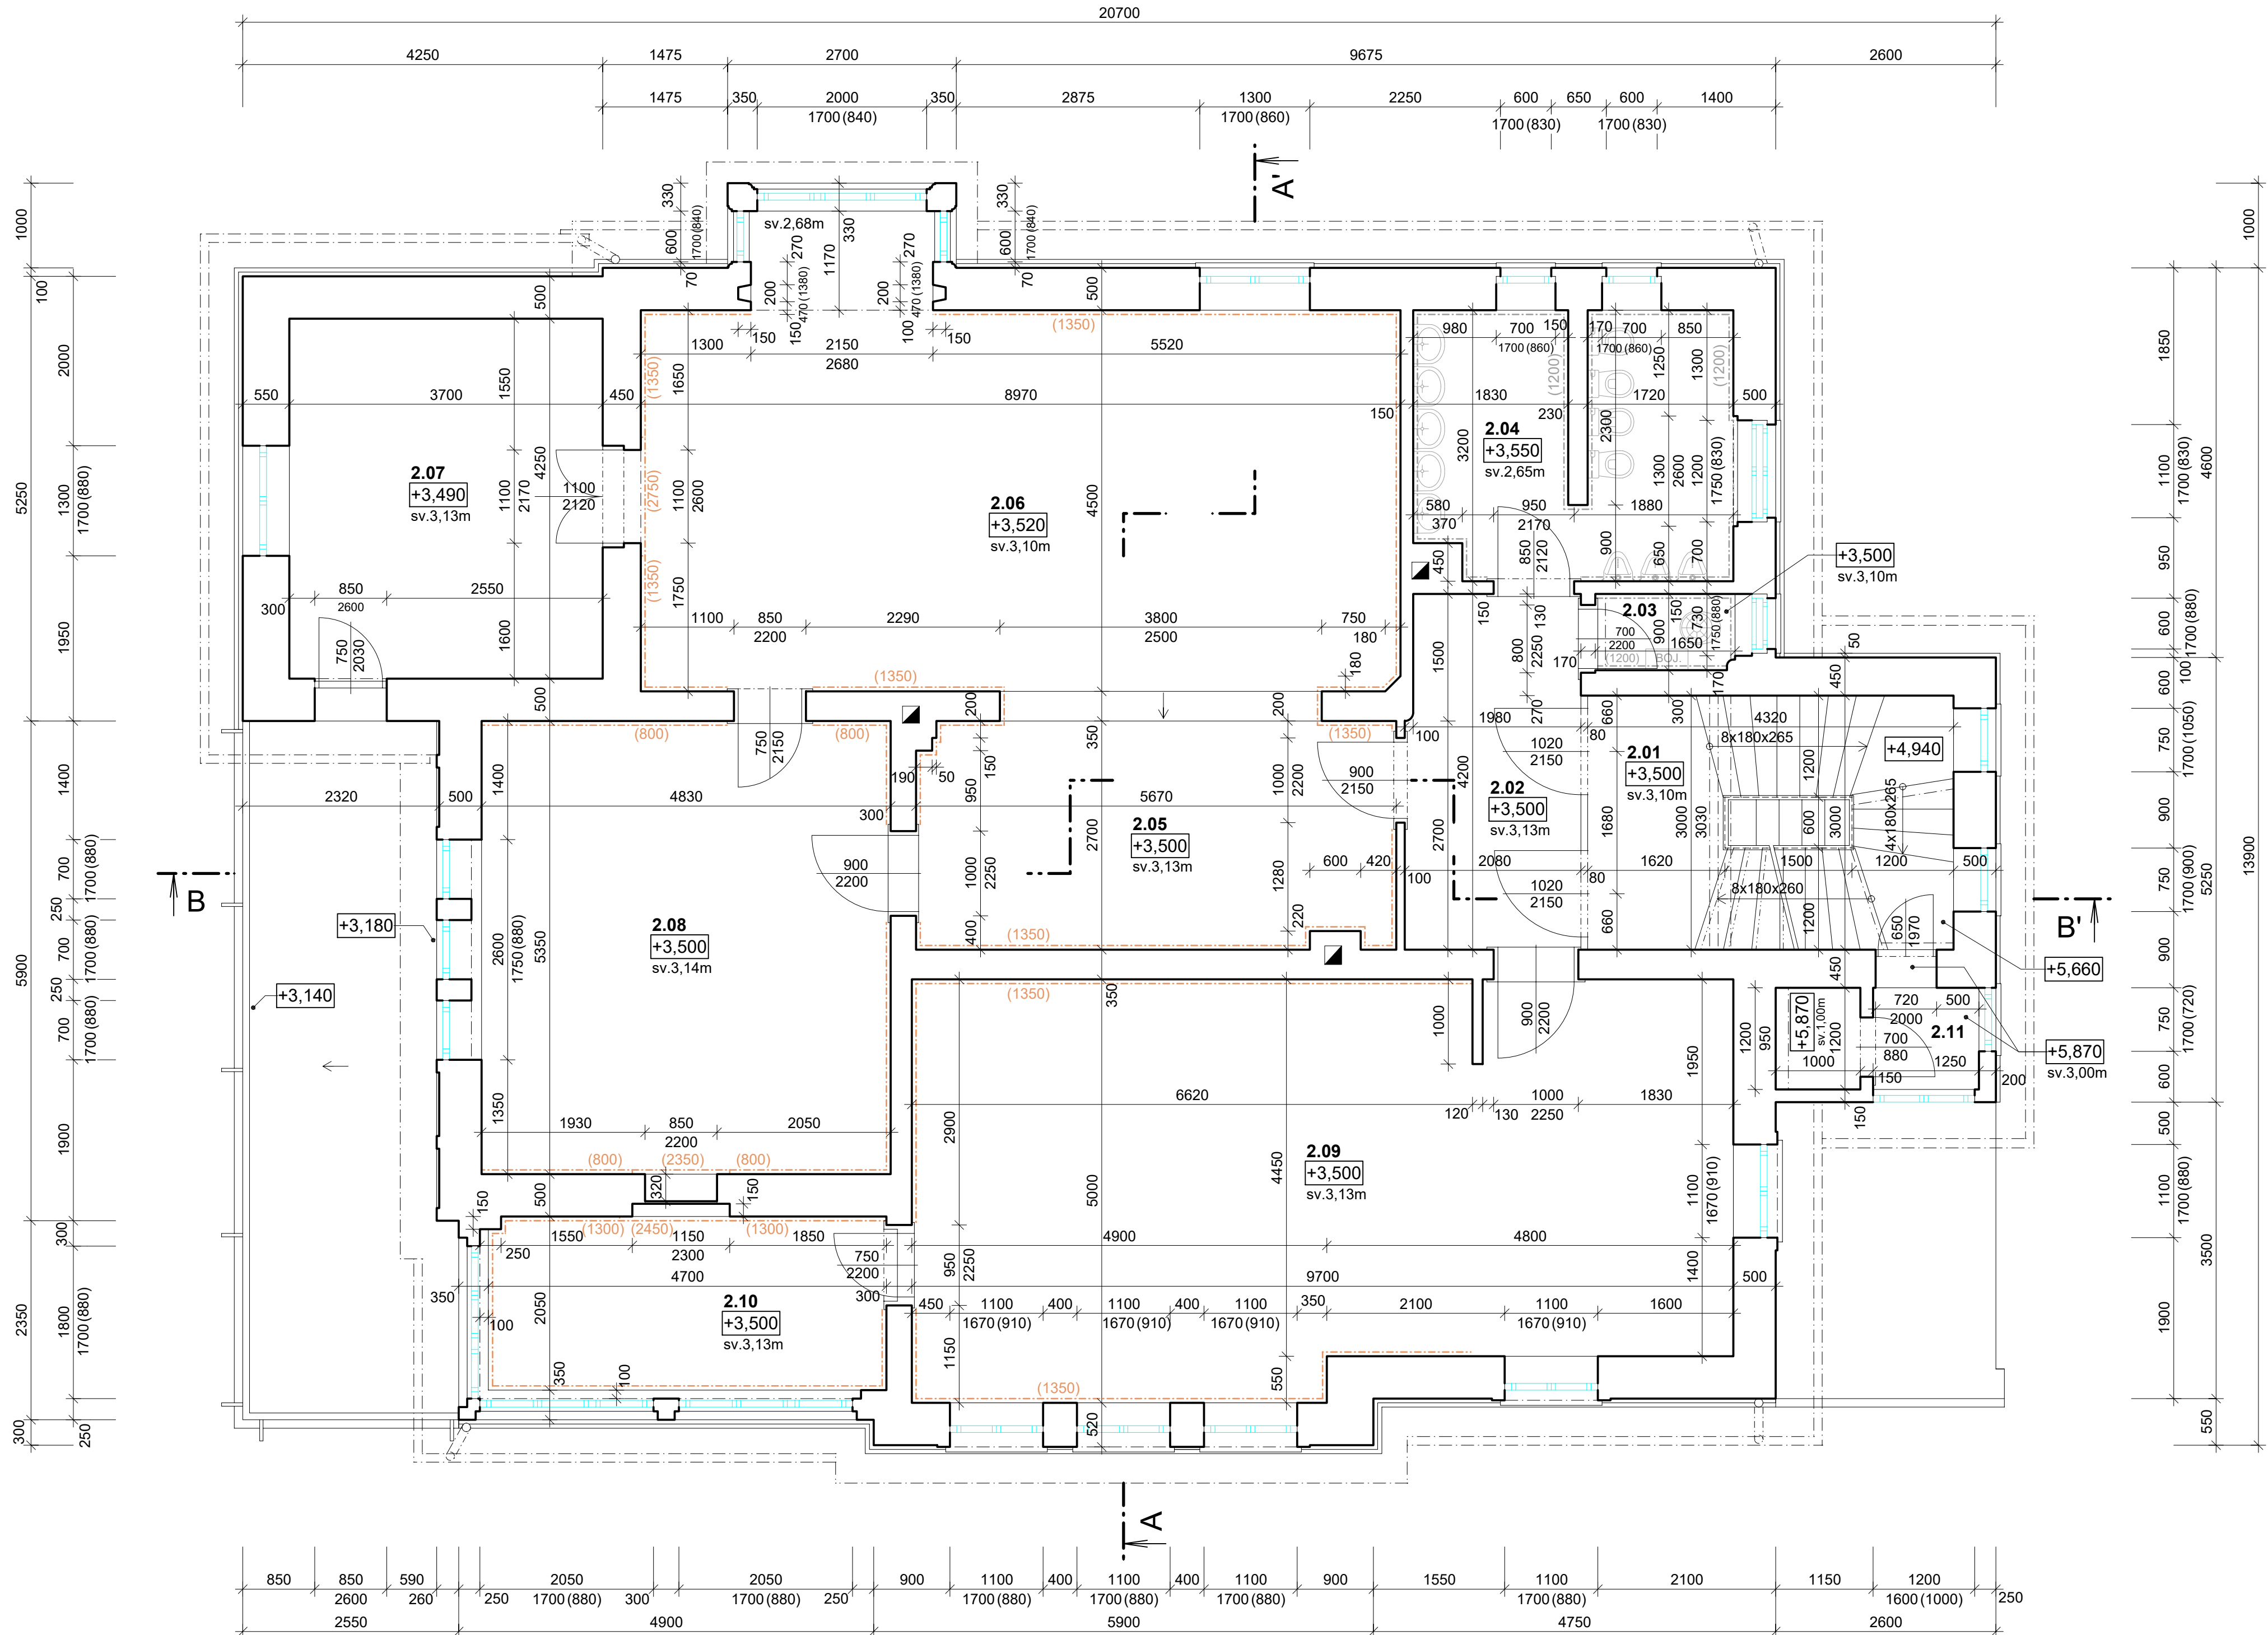


LEGENDA MÍSTNOSTÍ 2.NP:

OZNAČENÍ		PLOCHA [m²]	PODLAHA	SVĚTLÁ VÝŠKA [m]	POZNÁMKA
2.01	SCHODY DO 3.NP	12,0	KOBEREC		
2.02	CHODBA	8,6	PVC	3,13	
2.03	ÚKLIDOVÁ MÍSTNOST	1,5	KER. DLAŽBA	3,10	KERAMICKÝ OBKLAD 1,20m
2.04	WC	11,3	KER. DLAŽBA	2,65	KERAMICKÝ OBKLAD 1,20m
2.05	HERNA	15,1	KOBEREC	3,13	DŘEVĚNÝ OBKLAD 1,35m
2.06	ODPOČINKOVÁ MÍSTNOST	42,9	KOBEREC	3,10	DŘEVĚNÝ OBKLAD 1,35m (2,75m)
2.07	KANCELÁŘ	15,7		3,13	
2.08	VÝTVARNA	25,8	PVC	3,14	DŘEVĚNÝ OBKLAD 0,80m (2,35m)
2.09	HERNA	45,7	PVC/KOBEREC	3,13	DŘEVĚNÝ OBKLAD 1,35m
2.10	HERNA	9,6	KOBEREC	3,13	DŘEVĚNÝ OBKLAD 1,30m (2,45m)
2.11	SKLAD	1,5	BETON	3,00	
PLOCHA MÍSTNOSTÍ CELKEM:		189,7			

LEGENDA MATERIÁLU

- STÁVAJÍCÍ ZDVO (CP, KÁMEN)
- STÁVAJÍCÍ OKNA
- STÁVAJÍCÍ DVEŘE VČ. OCELOVÝCH ZÁRUBNÍ
- STÁVAJÍCÍ KERAMICKÝ OBKLAD
- STÁVAJÍCÍ DŘEVĚNÝ OBKLAD

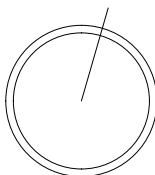

±0,000 = PODLAHA V 1.NP		PŘÍR:	
HLAVNÍ PROJEKTANT: Ing. arch. Jindřich Kejk FS Vision, s.r.o., IČ: 227 92 902 B. Němcové 54/9, Liberec 5		VYPRACOVAL: Ing. Jiří Šubr Email: subr@fsvision.cz KONTROLOVAL: Ing. Martin Sehnoutka, ČKAIT 0501337 Mobil: 724 653 100 Email: sehnoutka@fsvision.cz	
KRAJ: Liberecký		OBEČ: Liberec	
INVESTOR: Statutární město Liberec, Nám. Dr. E. Beneše 1, 460 59 Liberec, IČO: 00262978		STUPĚŇ PD: PASPORT	
AKCE - NÁZEV, MÍSTO: PASPORT OBJEKTU - zaměření a zakreslení stávajícího stavu MŠ KLUBÍČKO, Liberec IX-Janův Důl (408671); č.p. 128; objekt občanské vybavenosti Parcelní č.: 349, Obec: Liberec (563889), Katastrální území: Janův Důl u Liberce (682241)		FORMAT: 8x4	
ČÁST PROJEKTU: D. ZJEDNODUŠENÁ VÝKRESOVÁ DOKUMENTACE		MĚŘÍTKO: 1:50	
PŘÍLOHA: PŮDORYS 2.NP		DATUM: 10/2022	
		STAV OBJEKTU: D.03	