


Situace širších vztahů

M 1:5000

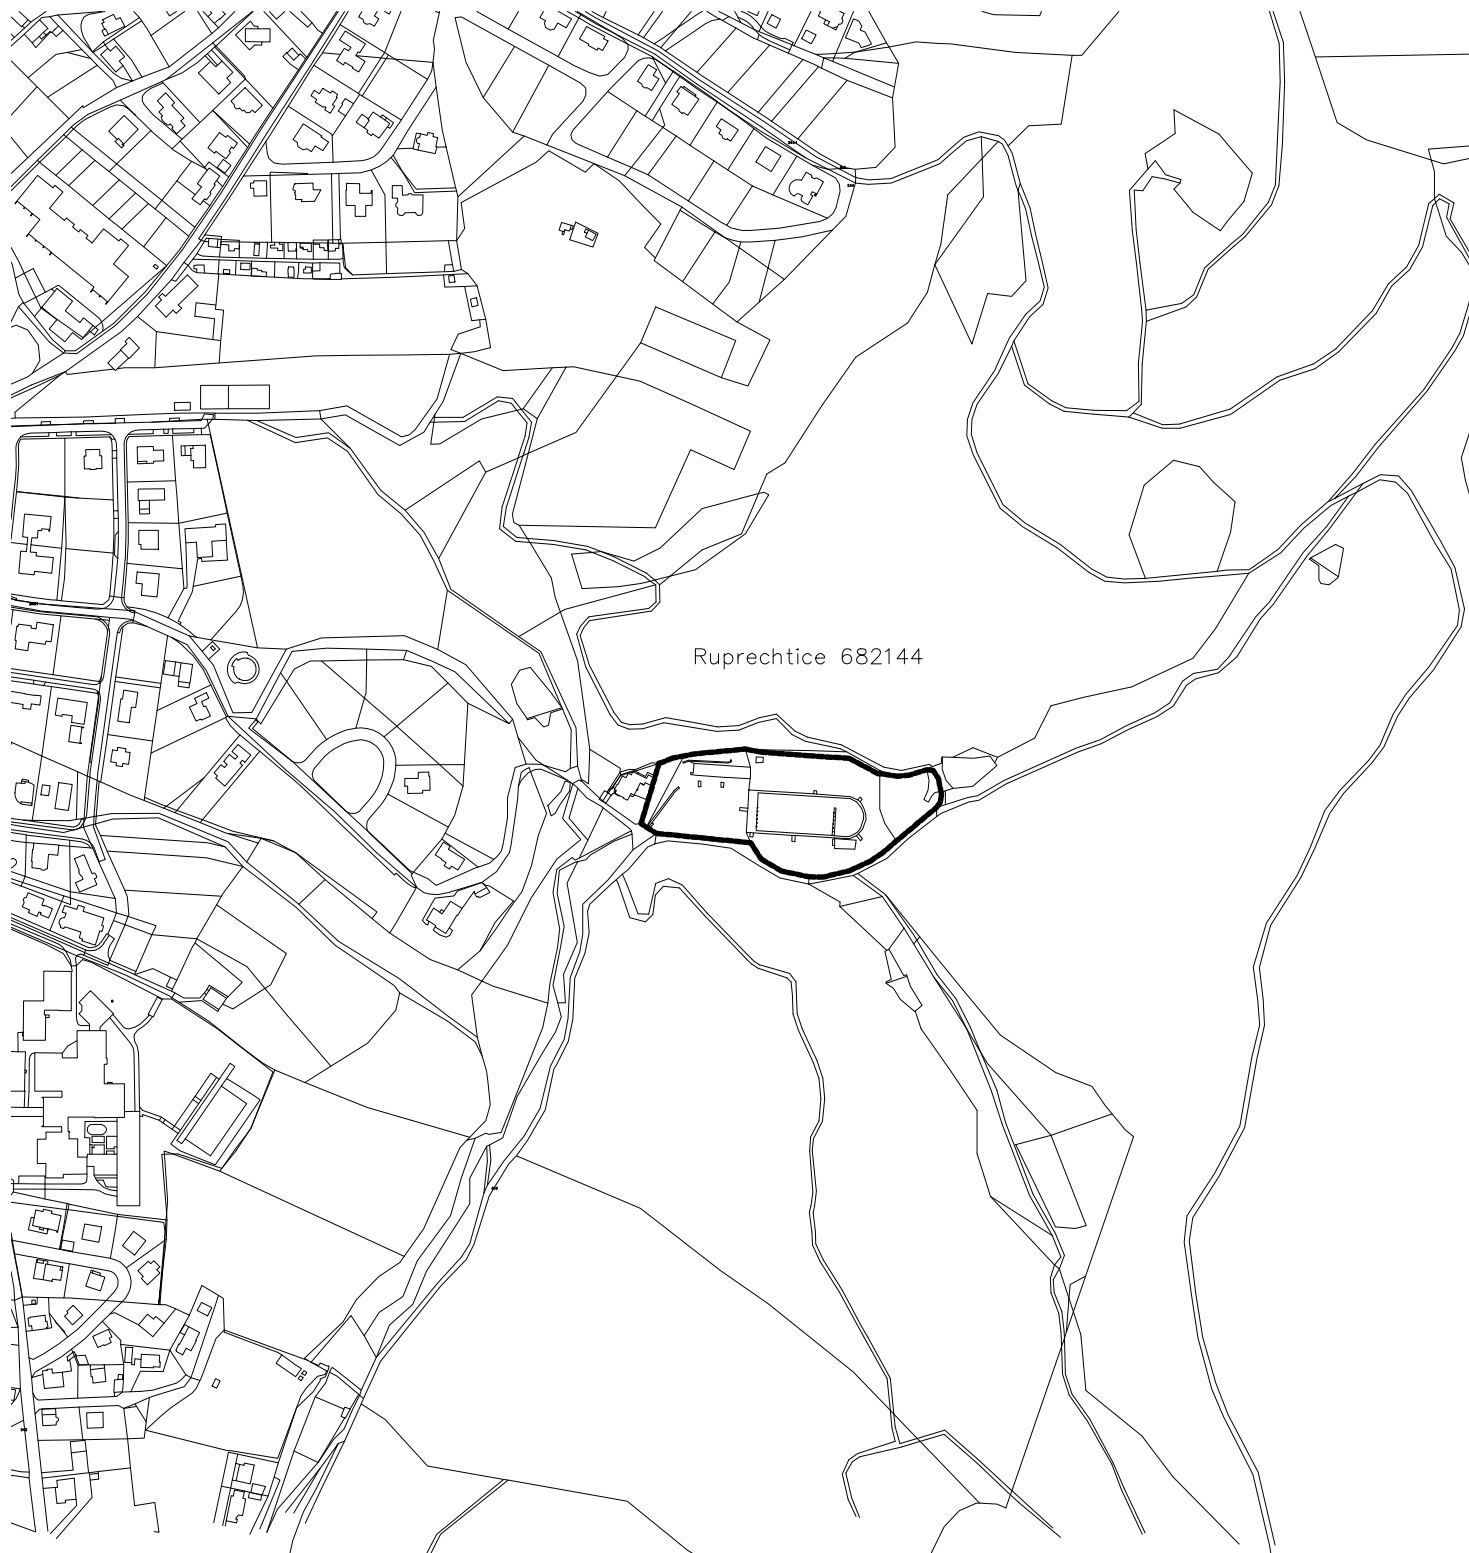

LEGENDA



řešené území

Jedná se o dokumentaci pro stavební povolení,
nejedná se o dokumentaci pro provádění stavby.
0,000=cca 415,00 m.n.m B.p.v.

autorizace Ing. Arch. Jan Vondrák, ČKA 3977

vypracoval Ing. Petra Hornová


žadatel Statutární město Liberec,
nám. Dr. E. Beneše 1/1, 460 59 Liberec I - Staré město

Areál Lesního koupaliště

název stavby na p.č. 2093, 2094/1, 2091, 2094/3, 2090/1, 2090/2, 2092, k.ú. Ruprechtice

obsah

Situace širších vztahů

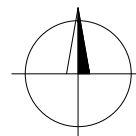

Ing. Petra Hornová
tel: 605 306 656
e-mail: hornovap@gmail.com
IČO: 87763150

stupeň DUR+DSP
formát A4

číslo paré

datum 08/2021
měřítko

1:5000

číslo výkresu

060-C-01