


PŮDORYS PŘÍZEMÍ, M 1:100

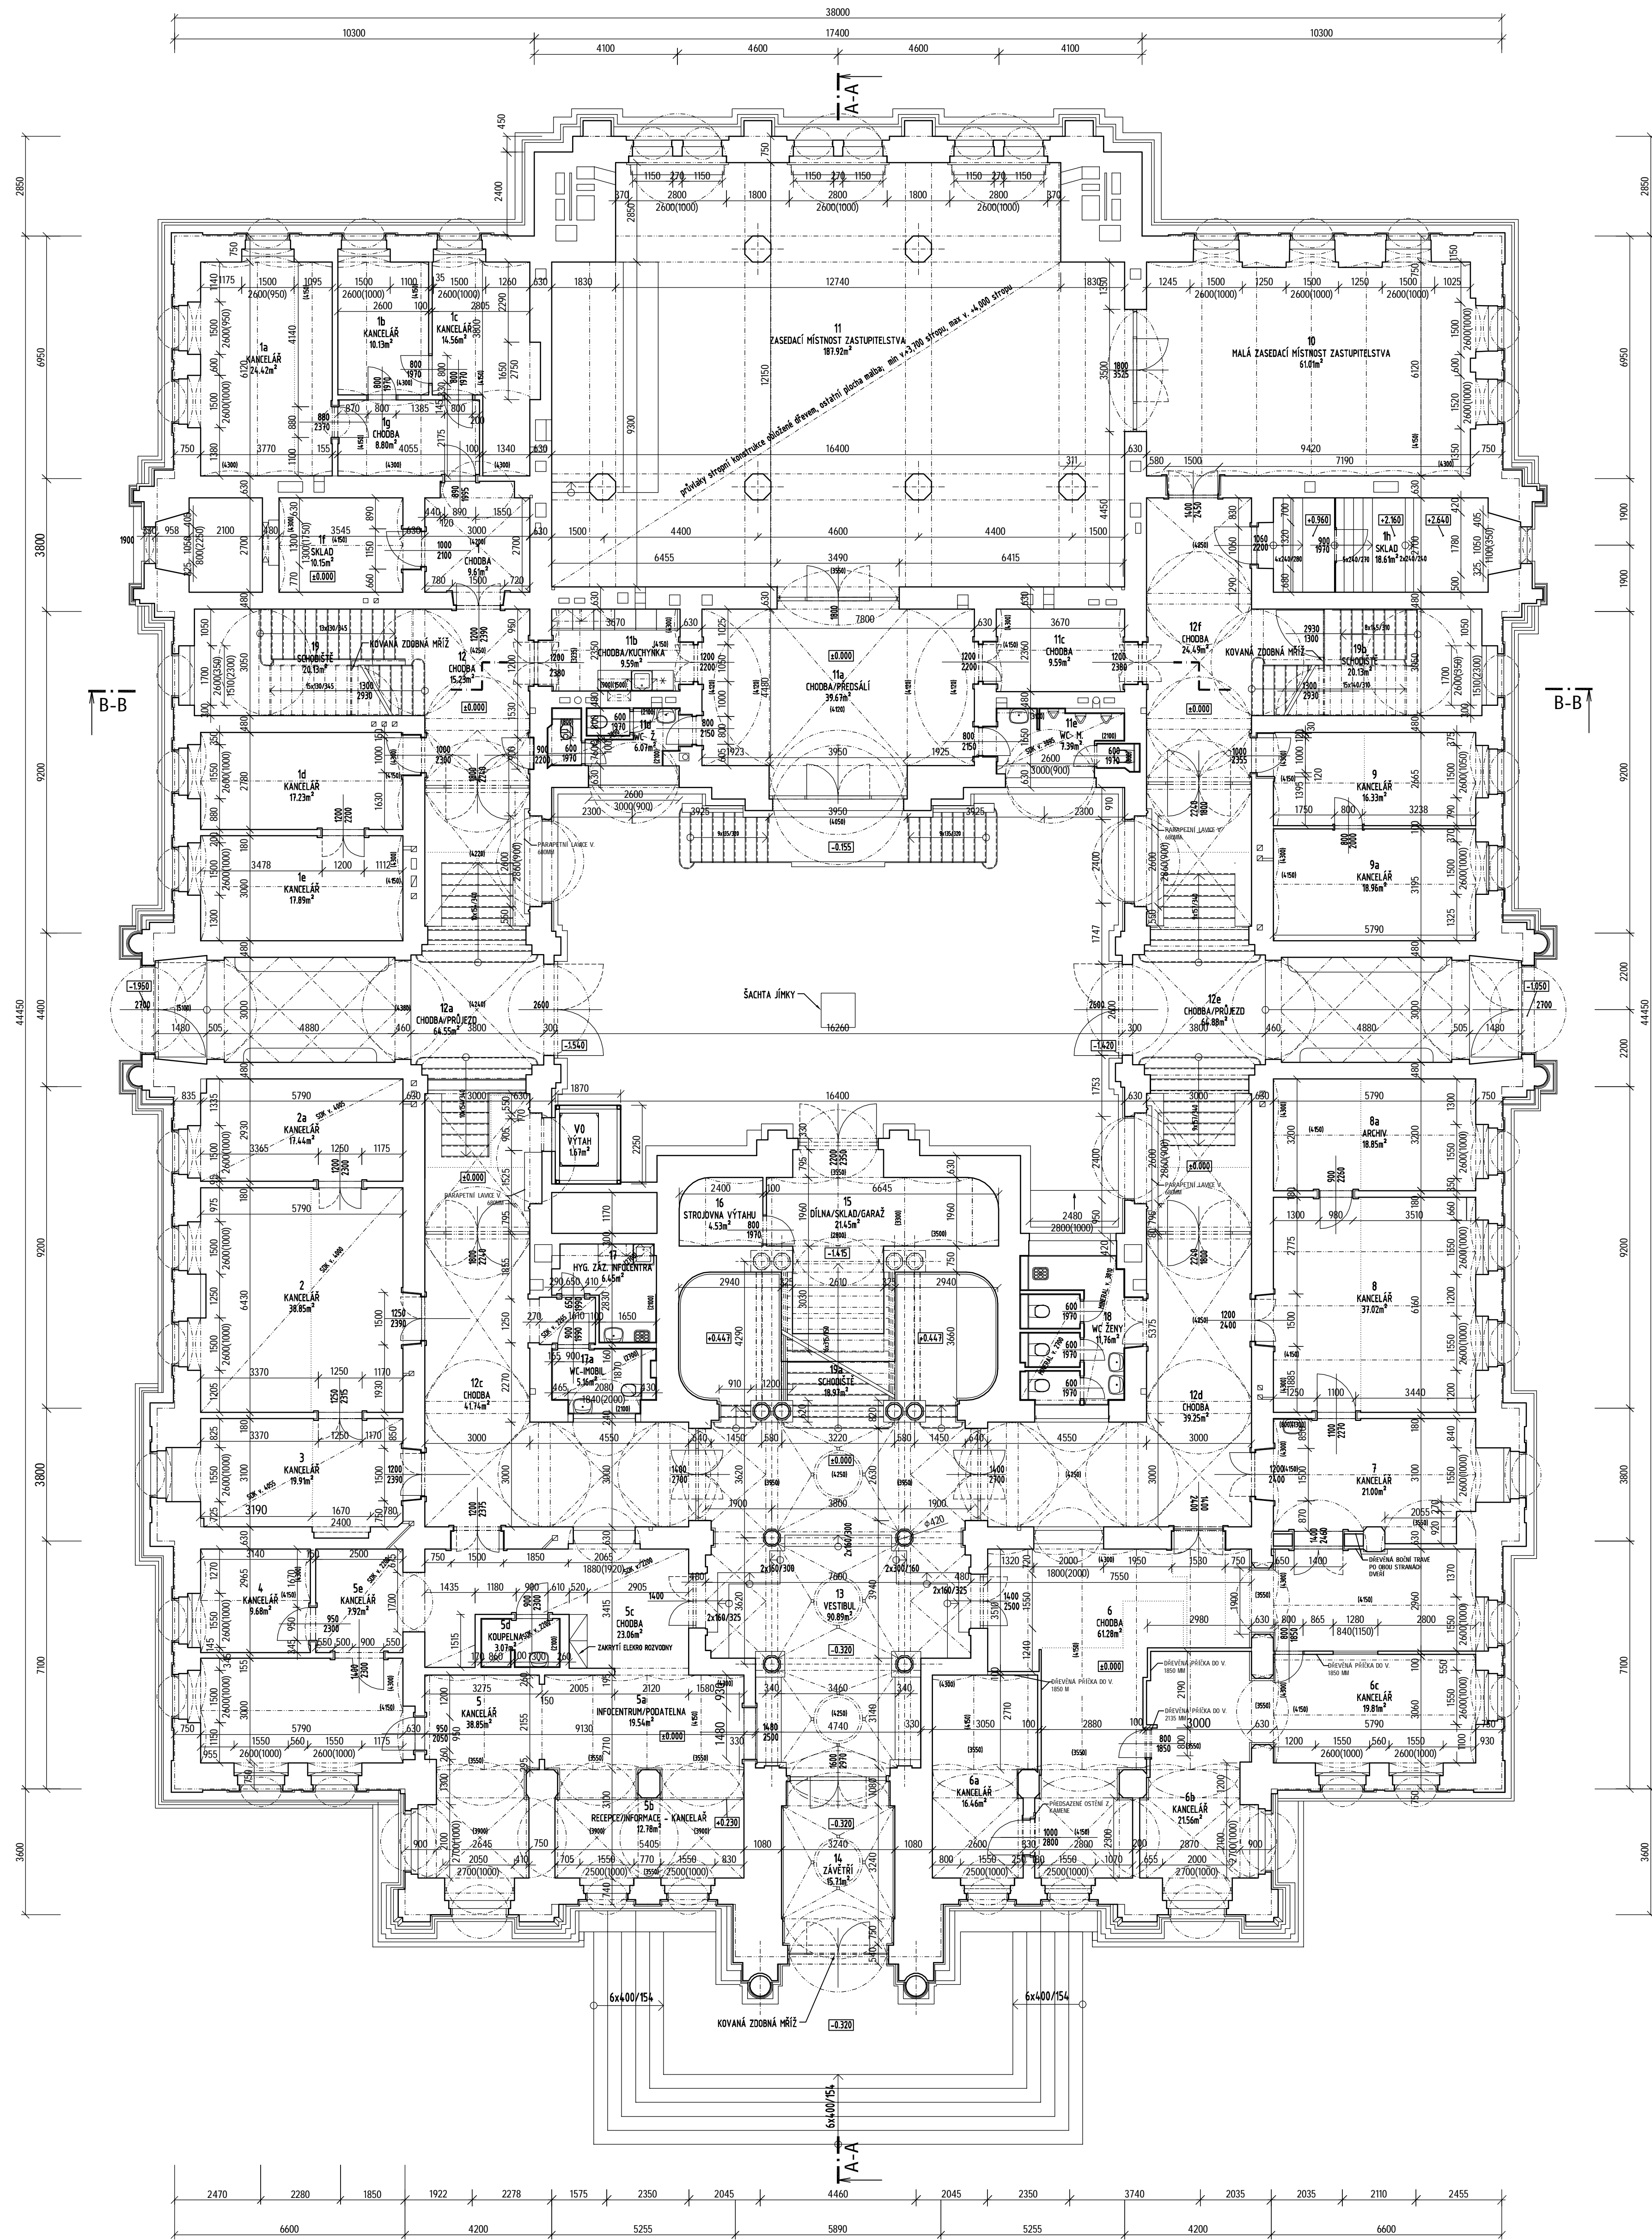


Tabulka místností						
Číslo	Jméno	Plocha [m <sup>2</sup> ]	PODLAHA	STĚNY	STROP	POZNÁMKA
1	CHODBA	9,61	PVC	MALBA	MALBA	
1a	KANCELÁŘ	24,42	PVC + koberec	MALBA	MALBA	
1b	KANCELÁŘ	16,13	PVC + koberec	MALBA	MALBA	
1c	KANCELÁŘ	14,56	PVC + koberec	MALBA	MALBA	
1d	KANCELÁŘ	17,23	KOBEREC	MALBA	MALBA	
1e	KANCELÁŘ	17,89	KOBEREC	MALBA	MALBA	
1f	SKLAD	10,15	PVC	MALBA	MALBA	
1g	CHODBA	6,80	PVC	MALBA	MALBA	
1h	SKLAD	18,61	DŘEVĚNÁ-PALUBOVÁ	MALBA	MALBA	
2	KANCELÁŘ	38,85	LAMINÁT-KOBEREC	MALBA	SÁDROKATRON	
2a	KANCELÁŘ	17,44	KOBEREC	MALBA	SÁDROKATRON	
3	KANCELÁŘ	19,91	LAMINÁT-KOBEREC	MALBA	SÁDROKATRON	
4	KANCELÁŘ	9,68	KOBEREC	MALBA	MALBA	
5	KANCELÁŘ	38,85	KOBEREC	MALBA	MALBA	
5a	INFOCENTRUM/PODATELNA	19,54	DLAŽBA KERAMICKÁ	MALBA+KAMENÉ SLOUPY A ŠTUKOVÉ PRVKY	MALBA	
5b	RECEPCE/INFORMACE - KANCELÁŘ	12,78	KOBEREC	MALBA+ŠTUKOVÉ PRVKY	MALBA	
5c	CHODBA	23,06	DLAŽBA KERAMICKÁ	MALBA	SÁDROKATRON	
5d	KOUPELNA	3,07	DLAŽBA KAMENNÁ	MALBA/KERAMICKÝ OBKLAD	SÁDROKATRON	keramický obklad stěn do v. 2100mm
5e	KANCELÁŘ	7,92	DLAŽBA KERAMICKÁ	MALBA	MALBA	
6	CHODBA	61,28	DLAŽBA KAMENNÁ-KOBEREC	MALBA+KAMENÉ SLOUPY A ŠTUKOVÉ PRVKY-DŘEVO	MALBA	DŘEVĚNÉ OCELÍ PRŮČKY DO V. 1850/2100 MM
6a	KANCELÁŘ	16,46	KOBEREC	MALBA+KAMENÉ SLOUPY A ŠTUKOVÉ PRVKY-DŘEVO	MALBA	DŘEVĚNÉ OCELÍ PRŮČKY DO V. 1850 MM
6b	KANCELÁŘ	21,56	KOBEREC	MALBA+KAMENÉ SLOUPY A ŠTUKOVÉ PRVKY-DŘEVO	MALBA	DŘEVĚNÉ OCELÍ PRŮČKY DO V. 1850/2100 MM
6c	KANCELÁŘ	19,81	KOBEREC	MALBA+KAMENÉ SLOUPY A ŠTUKOVÉ PRVKY-DŘEVO	MALBA	DŘEVĚNÉ OCELÍ PRŮČKY DO V. 1850 MM
7	KANCELÁŘ	21,00	KOBEREC	MALBA+KAMENÉ SLOUPY A ŠTUKOVÉ PRVKY	MALBA	DVEŘE DO MÍSTNOSTI 1,6 HAJÍ DŘEVĚNÁ ZVOLENA BEČNÍ TRÁVE
8	KANCELÁŘ	37,02	PVC + KOBEREC	MALBA	MALBA	
8a	ARCHIV	18,85	PVC + KOBEREC	MALBA	MALBA	
9	KANCELÁŘ	16,33	PVC + KOBEREC	MALBA	MALBA	
9a	KANCELÁŘ	18,96	KOBEREC	MALBA	MALBA	
10	MALA ZASEDACÍ MÍSTNOST	61,01	DŘEVĚNÁ-PARKETY	MALBA	MALBA	RUČNÍ ZDOBNA MALBA STĚN
11	ZASEDACÍ MÍSTNOST ZASTUPITELSTVA	187,92	DŘEVĚNÁ-PARKETY	MALBA	MALBA+DŘEVĚNÝ OBKLAD	RUČNÍ ZDOBNA MALBA STĚN
11a	CHODBA/PŘEDSÁL	39,67	TERAČO	MALBA + ŠTUKOVÁ VÝZDOBA	MALBA	
11b	CHODBA/KUCHYNKA	9,59	PVC	MALBA/KERAMICKÝ OBKLAD	MALBA	
11c	CHODBA	9,59	DLAŽBA KERAMICKÁ	MALBA	MALBA	
11d	WC Ž.	6,07	DLAŽBA KERAMICKÁ	MALBA/KERAMICKÝ OBKLAD	SKLADANÝ POHLED	keramický obklad stěn do v. 2100mm
11e	WC M.	7,39	DLAŽBA KERAMICKÁ	MALBA/KERAMICKÝ OBKLAD	SKLADANÝ POHLED	keramický obklad stěn do v. 2100mm
12	CHODBA	15,23	DLAŽBA KERAMICKÁ	MALBA + ŠTUKOVÁ VÝZDOBA	MALBA	
12a	CHODBA/PRŮJEZD	64,55	DLAŽBA KERAMICKÁ+KAMENÉ SCHODIŠTĚ+PVC	MALBA + ŠTUKOVÁ VÝZDOBA	MALBA	PVC - PROTISKLUZOVÁ ÚPRAVA PŘED PROSTOŘEM VÝTAHU
12c	CHODBA	41,74	DLAŽBA KERAMICKÁ	MALBA + ŠTUKOVÁ VÝZDOBA	MALBA + ŠTUKOVÁ VÝZDOBA	
12d	CHODBA	39,25	DLAŽBA KERAMICKÁ	MALBA + ŠTUKOVÁ VÝZDOBA	MALBA	
12e	CHODBA/PRŮJEZD	44,88	DLAŽBA KERAMICKÁ+KAMENÉ SCHODIŠTĚ+PVC	MALBA + ŠTUKOVÁ VÝZDOBA	MALBA	PVC - PROTISKLUZOVÁ ÚPRAVA PŘED PROSTOŘEM VÝTAHU
12f	CHODBA	24,49	DLAŽBA KERAMICKÁ	MALBA + ŠTUKOVÁ VÝZDOBA	MALBA	
13	VESTIBUL	90,89	KAMENNÁ	MALBA+KAMENÉ SLOUPY A ŠTUKOVÉ PRVKY	MALBA + ŠTUKOVÁ VÝZDOBA	
14	ZÁVĚTRÍ	15,71	DLAŽBA KAMENNÁ	MALBA + ŠTUKOVÁ VÝZDOBA	MALBA + ŠTUKOVÁ VÝZDOBA	
15	DÍLNA/SKLAD/GARÁŽ	214,5	DLAŽBA KERAMICKÁ	MALBA	MALBA	
16	STROJOVNA VÝTAHU	4,53	DLAŽBA KERAMICKÁ	MALBA	MALBA	
17	HYG. ZÁK. INFECENTRA	6,45	DLAŽBA KERAMICKÁ	MALBA/KERAMICKÝ OBKLAD	SÁDROKATRON	keramický obklad stěn do v. 2100mm
17a	WC-MOBIL	5,16	DLAŽBA KERAMICKÁ	MALBA/KERAMICKÝ OBKLAD	SÁDROKATRON	keramický obklad stěn do v. 2100mm
18	WC - ŽENY	11,76	DLAŽBA KERAMICKÁ	MALBA/KERAMICKÝ OBKLAD	MNERÁLNÍ PASTOVÝ POHLED	keramický obklad stěn do v. 2100mm V RÁMCI ZAMĚŘOVÁNÍ VE VÝSTAVBĚ
19	SCHODIŠTĚ	86,8	DLAŽBA KERAMICKÁ+KAMENÉ SCHODIŠTĚ	MALBA + ŠTUKOVÁ VÝZDOBA	MALBA	
19a	SCHODIŠTĚ	18,97	KAMENÉ SCHODIŠTĚ			
19b	SCHODIŠTĚ	20,13	DLAŽBA KERAMICKÁ+KAMENÉ SCHODIŠTĚ	MALBA + ŠTUKOVÁ VÝZDOBA	MALBA	
V0	VÝTAH	1,67				

Celková plocha [m<sup>2</sup>]: 1284,93

POZNÁMKY:

- ZAMĚŘENÍ BYLO PROVEDENO ZA PLNÉHO PROVOZU OBJEKTU, MÍSTY S OMEZENÝM PŘÍSTUPEM (STĚNY ZASTAVĚNÝ NÁBYTKEM A POD)
- TLOUŠTKY OBVOVÝCH STĚN JSOU PŘEVZATY Z PŮVODNÍ DOKUMENTACE. BEZ LEŠENÍ FASÁDY U ZDOBENÝCH OKEN NELZE DOHĚRIT CĚLÝ PROFIL A DOPOČÍTAT TLOUŠTKU STĚN.
- ROZMĚRY A UMÍSTĚNÍ PRŮCHODŮ VE STĚNÁCH JSOU PŘEVZATY Z PŮVODNÍ HISTORICKÉ DOKUMENTACE

Investor:	Statutární město Liberec Nám. Dr. E. Beneše 1 460 59 Liberec		Schéma	
Generální projektant:	STORING spol. s r.o. V Horkách 94/5 460 07 Liberec 9 485 388 111 info@storing.cz			
Projektant část PD:	STORING spol. s r.o. V Horkách 94/5 460 07 Liberec 9 485 388 111 info@storing.cz			
Město stavby:	Liberec	HAP:	Ing. Petr Pospíšil	Číslo zak.: 1001.Z
Kraj:	Liberecký	HAP:		Formát: 12 x A4
Kadastrální území:	Liberec	Odpovědný projektant:	Bc. Lenka Hájková	Datum: 10/2010
Stupeň:	Zaměření stávajícího stavu	Vypracoval:	Bc. Lenka Hájková	Měřítko: 1:100
Název stavby:	Rekonstrukce liberecké radnice Zaměření stávajícího stavu			
Stavění objekt:				
Část:	Půdorys přízemí			
Název dokumentu:				
Kód dokumentu:	1001 Číslo zakázky	Z stupeň	100 st. objekt	F4.00.100 Číslo dokumentace
				101 Číslo výkresu
				00 revize