


PŮDORYS 3.NP

PAVILON U1, CF,

Měřítko - 1:100

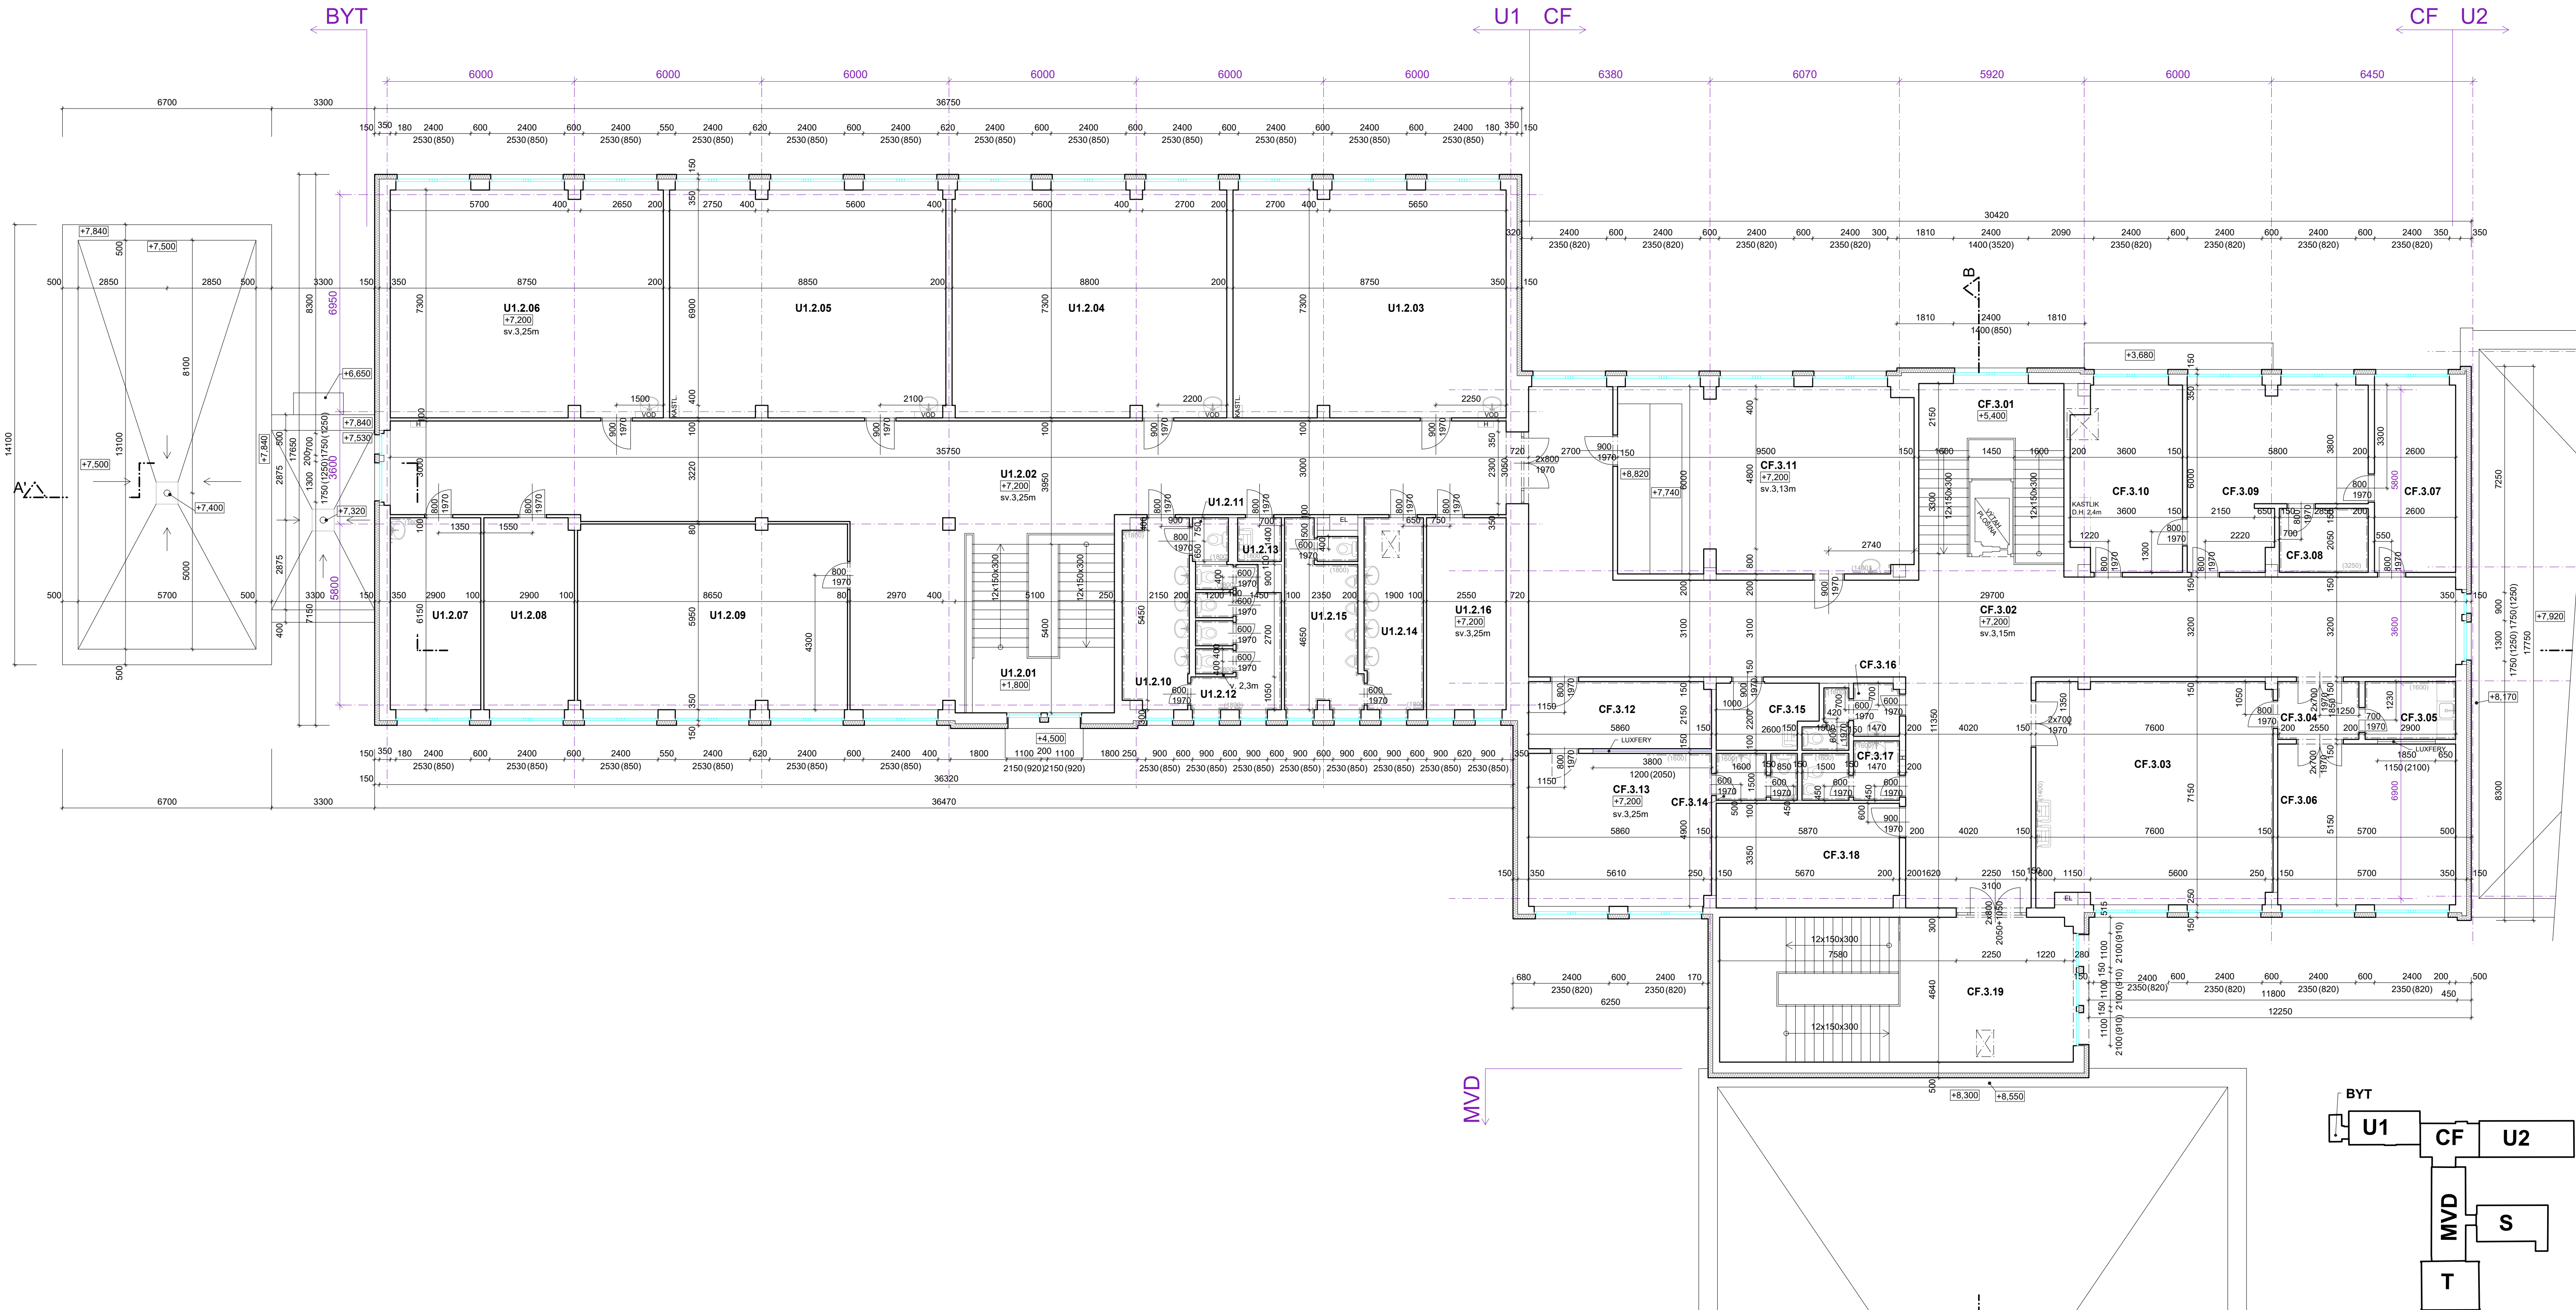

LEGENDA MÍSTNOSTÍ 3.NP PAVILON CF:				
OZNÁČENÍ	NÁZEV MÍSTNOSTI	PLOCHA [m²]	PODLAHA	SVĚTLÁ VÝŠKA [m]
CF.3.01	SCHODIŠTĚ	20,2	KER. DLÁŽBA	3,15
CF.3.02	CHODBA	143,5	KER. DLÁŽBA	3,15
CF.3.03	ODBOBNÁ UČEBNA	53,7	PVC	3,25
CF.3.04	CHODBA	4,8	KER. DLÁŽBA	3,25
CF.3.05	KUCHYŇKA	5,4	KER. DLÁŽBA	3,25
CF.3.06	KANCELÁŘ - PORADENSTVÍ	29,4	KOBEREC	3,25
CF.3.07	KANCELÁŘ - ZÁSTUPCE	15,6	KOBEREC	3,25
CF.3.08	MÍSTNOST S ROZHLESEM	5,8	PVC	3,25
CF.3.09	KANCELÁŘ - ŘEDITELNA	27,7	KOBEREC	3,25
CF.3.10	KANCELÁŘ - HOSPODÁŘKA	20,5	KOBEREC	3,25
CF.3.11	ODBOBNÁ UČEBNA - HUDEBNÍ	56,0	PVC	3,13
CF.3.12	MÍSTNOST	12,5	PVC	3,25
CF.3.13	UČEBNA	28,6	KOBEREC	3,25
CF.3.14	WC	3,8	KER. DLÁŽBA	3,25
CF.3.15	ÚKLIDOVÁ MÍSTNOST	6,5	PVC	3,25
CF.3.16	WC PERSONÁL	4,6	KER. DLÁŽBA	3,25
CF.3.17	WC PERSONÁL	5,1	KER. DLÁŽBA	3,25
CF.3.18	SPISOVNA	19,6	PVC	3,25
CF.3.19	SCHODIŠTĚ/CHODBA	52,9	KER. DLÁŽBA	3,30
PLOCHA MÍSTNOSTÍ CELKEM:		516,2		

LEGENDA MÍSTNOSTÍ 2.NP PAVILON U1:				
OZNÁČENÍ	NÁZEV MÍSTNOSTI	PLOCHA [m²]	PODLAHA	SVĚTLÁ VÝŠKA [m]
U1.2.01	SCHODIŠTĚ	24,6	KER. DLÁŽBA	3,25
U1.2.02	CHODBA	133,8	PVC	3,25
U1.2.03	UČEBNA	63,6	PVC	3,25
U1.2.04	UČEBNA	63,9	PVC	3,25
U1.2.05	UČEBNA	84,2	PVC	3,25
U1.2.06	UČEBNA	63,6	PVC	3,25
U1.2.07	KABINET	17,8	PVC	3,25
U1.2.08	KABINET	17,7	PVC	3,25
U1.2.09	UČEBNA	51,2	PVC	3,25
U1.2.10	UMÝVÁRNA DÍVKY	12,7	KER. DLÁŽBA	3,25
U1.2.11	WC PERSONÁL	1,6	KER. DLÁŽBA	3,25
U1.2.12	WC DÍVKY	11,7	KER. DLÁŽBA	3,25
U1.2.13	ÚKLIDOVÁ MÍSTNOST	2,0	KER. DLÁŽBA	3,25
U1.2.14	UMÝVÁRNA CHLAPCI	11,6	KER. DLÁŽBA	3,25
U1.2.15	WC CHLAPCI	13,6	KER. DLÁŽBA	3,25
U1.2.16	SKLAD	15,7	PVC	3,25
PLOCHA MÍSTNOSTÍ CELKEM:		569,3		

LEGENDA MATERIÁLŮ:	
	STÁVAJÍCÍ ZDIVO (ŽB STĚNOVÝ SYSTÉM, CP, SDK, UMAKART)
	STÁVAJÍCÍ OKNA
	STÁVAJÍCÍ TEPELNÁ IZOLACE tl. 150, 40mm
	STÁVAJÍCÍ DVEŘE VČ. OCELOVÝCH ZÁRUBNÍ
	STÁVAJÍCÍ KER. OBKLAD, DŘEV. OBKLAD

± 0,000 = PODLAHA V 1.NP		PARÉ:	
HLAVNÍ PROJEKTANT:		GENÉRALNÍ PROJEKTANT:	
Ing. arch. Jindřich Kejkř FS Vision, s.r.o., IČ: 227 92 902 B. Němcové 54/9, Liberec 5		VYPRACOVAL: Pavel Kučera Email: kucera@fsvision.cz Kontroloval: Ing. Martin Sehnoutka, ČKAIT 0501337 Mobil: 724 653 100 Email: sehnoutka@fsvision.cz	
KRAJ: Liberecký		OBEC: Liberec	
INVESTOR: Statutární město Liberec, Nám. Dr. E. Beneše 1, 460 59, Liberec, IČO: 00262978 DIČ: CZ00262978		ZÁMĚŘENÍ A ZAKRESLENÍ STÁVAJÍCÍHO STAVU - PASPORT STAVBY: 25 ALONISNA VÝŠNA LIBEREK, Alonisa výšna 642, 460 15 Liberec, Parcelní číslo: 1569/172, Obec: Liberec [663889], Katastrální území: Starý Harcov [682390]	
AKCE - NÁZEV, MÍSTO:		PASPOT	
ČÁST PROJEKTU:		PŮDORYS 3.NP	
Datum: 03/2021		Číslo výkresu: D.1.1.04	