




PŮDORYS

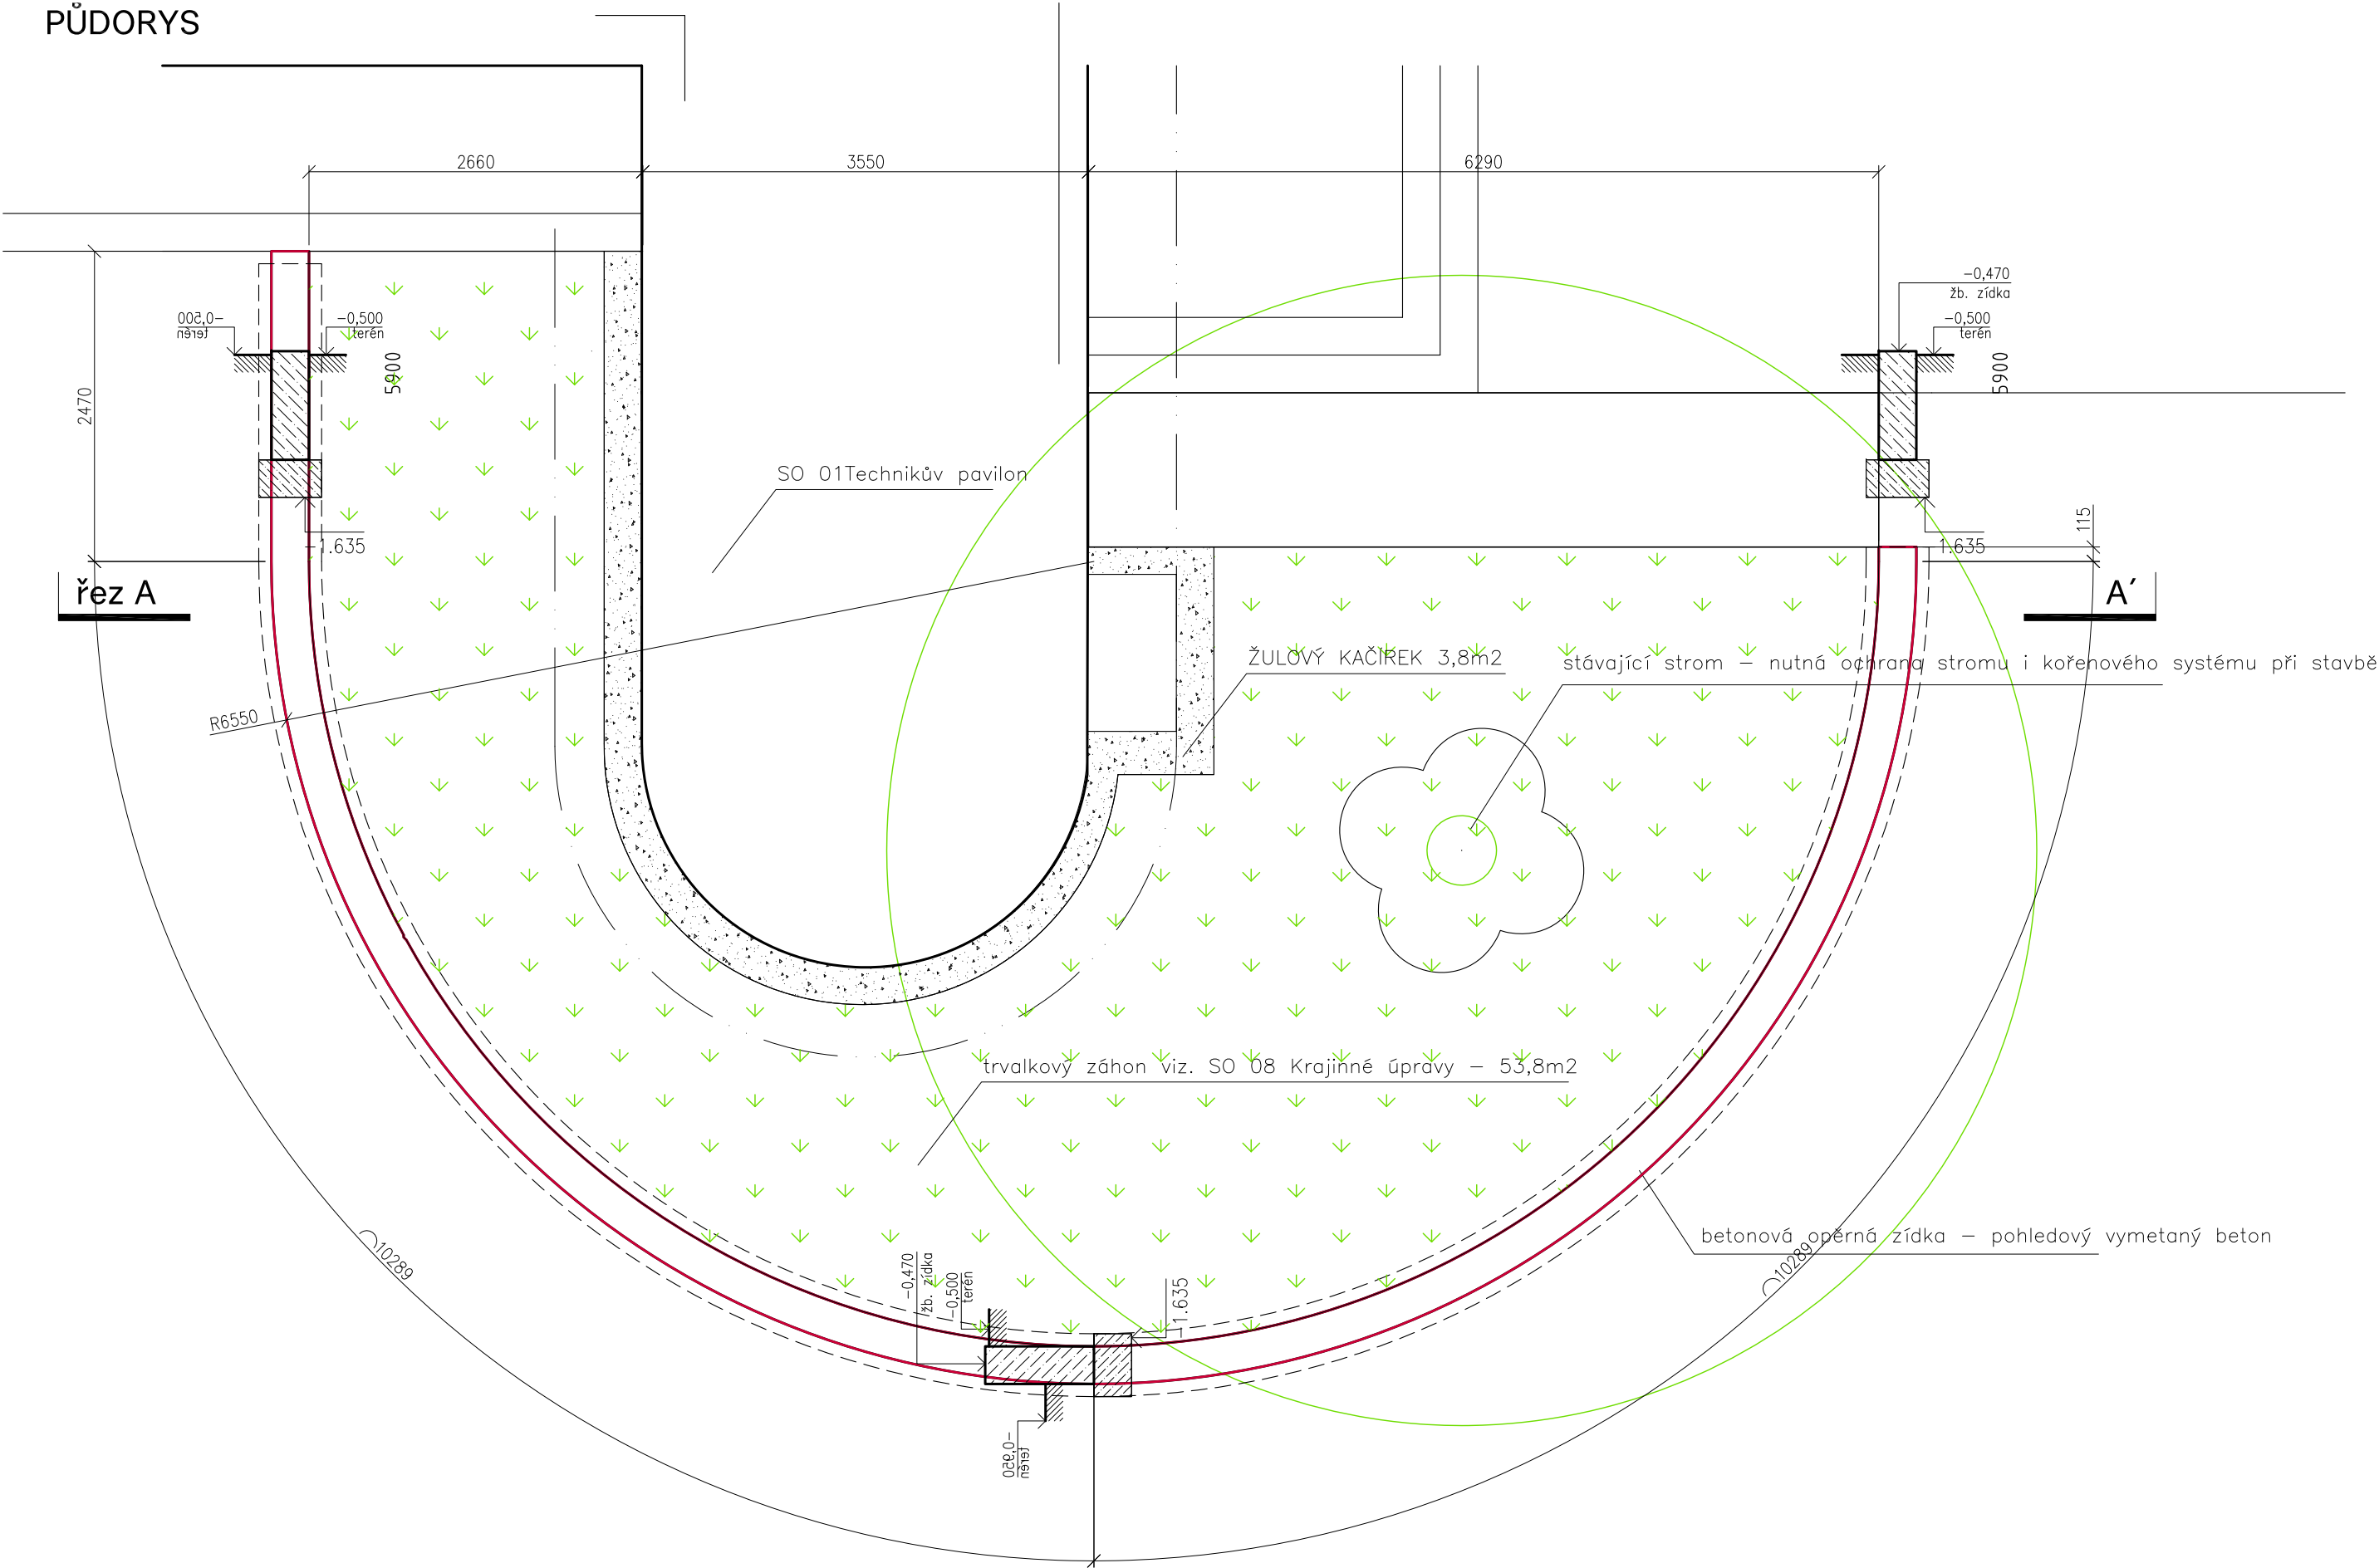

POHLED

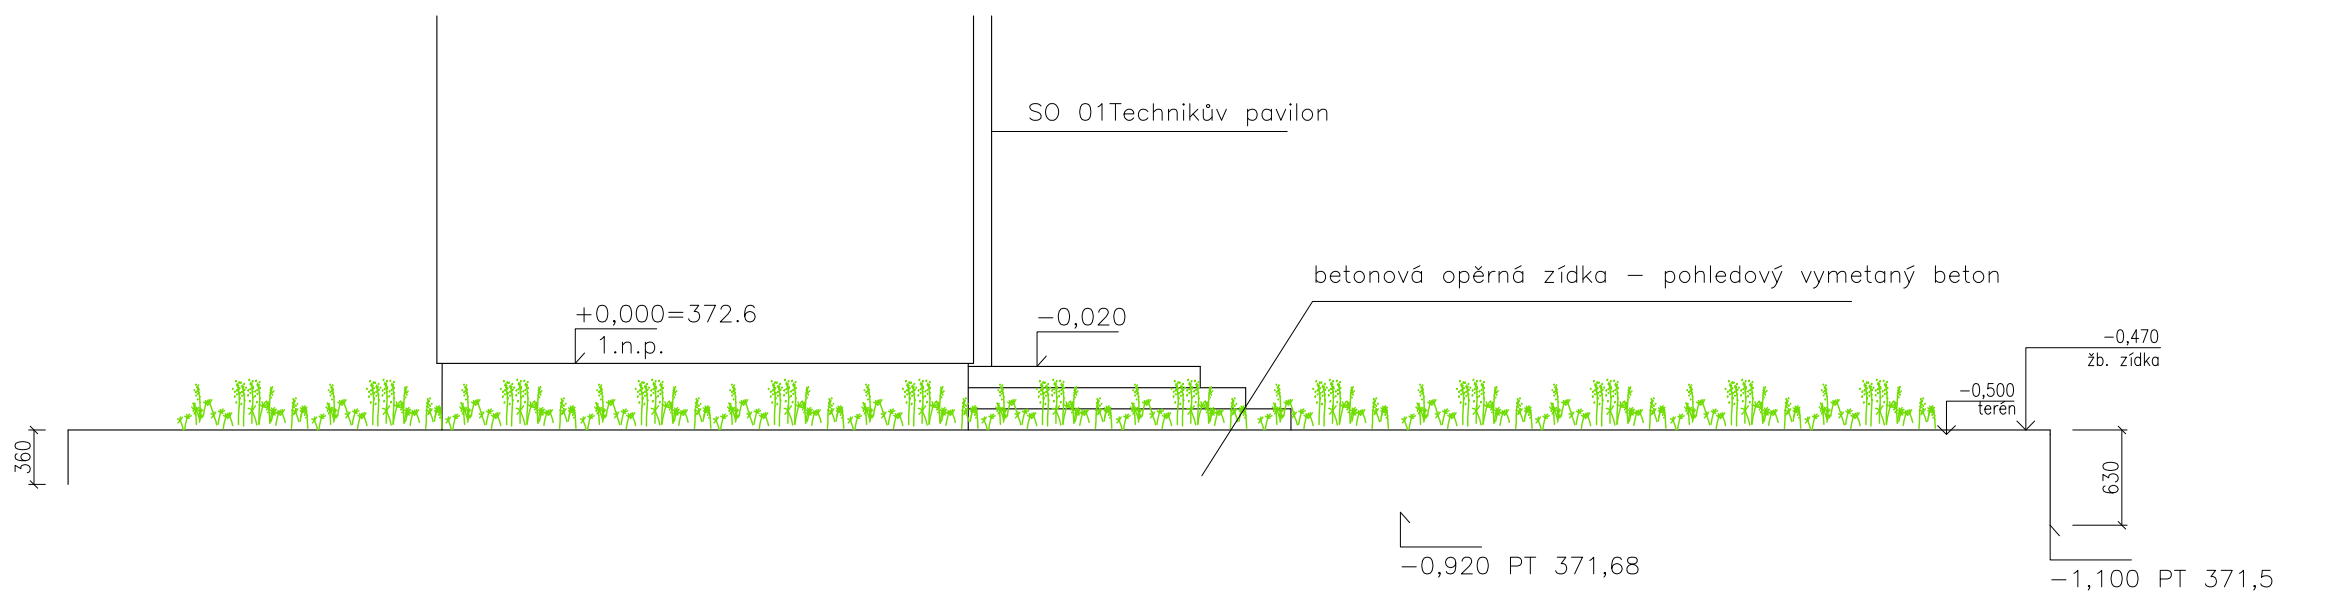

ŘEZ A

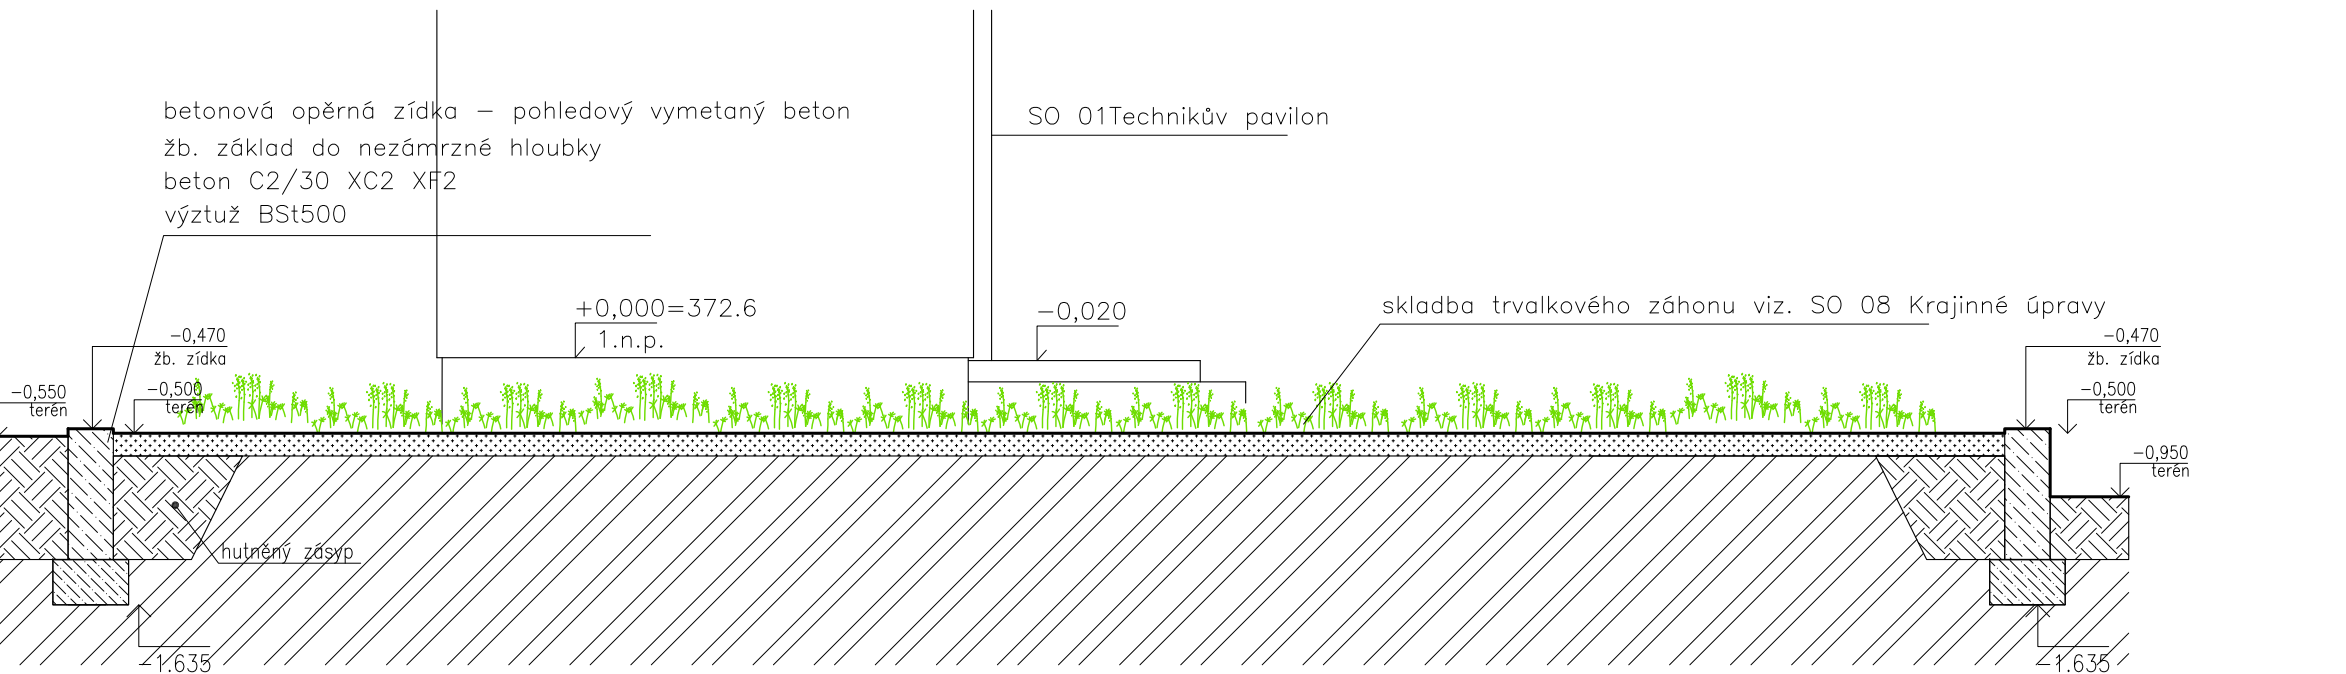

| | | |
|-----------------|---|--------------------|
| akce | Technikův pavilon | +0,000=372.6 m.n.m |
| místo | k.ú. Liberec, p.č 2465/1, 2465/2, 2465/3, 6009 | |
| stupeň pd | dokumentace pro stavební povolení | |
| investor | Statutární město Liberec nám: Dr. E. Beneše 1, 460 59 Liberec 1 IČ: 00262978 DIČ: CZ 00262978 | |
| zhotovitel | Kancelář architektury města nám: Dr. E. Beneše 1, 460 59 Liberec 1 | |
| zodp.projektant | Ing. arch. Jakub Adamec m: 776 022 5182 info@anukarchtekti.cz | |
| vypracoval | Ing. arch. Jakub Adamec | |
| datum | 05 2024 | |
| D.1 | SO 008 OPĚRNÁ ZÍDKA | |
| výkres | koordinační situace | |
| měřítko | 1: 50 | |
| číslo | c02 | |