


PŮDORYS HŘIŠTĚ H02

ZŠ LIBEREC, DOBIÁŠOVA

NOVÉ OPLOČENÍ, POPLASTOVANÉ 3D PANELY, OKA 75x200 mm, v. 3 m, DRÁT VČ. POPLASTOVÁNÍ 4 mm, V CELÉM OBVODU HŘIŠTĚ; NOVÉ SLOUPKY OPLOČENÍ v. 3 m, pr. 70 mm, STÁVAJÍCÍ POUŽITELNÉ SLOUPKY NOVÝ NÁTĚR

NOVÉ BETONOVÉ OBRUBY  
tl. 50 mm, v. 250 mm

OCHRANNÁ SIŤ Z VYSOKOPEVNOSTNÍHO PP,  
VELIKOST OKA 45x45 mm, tl. 3 mm, v. 3 m

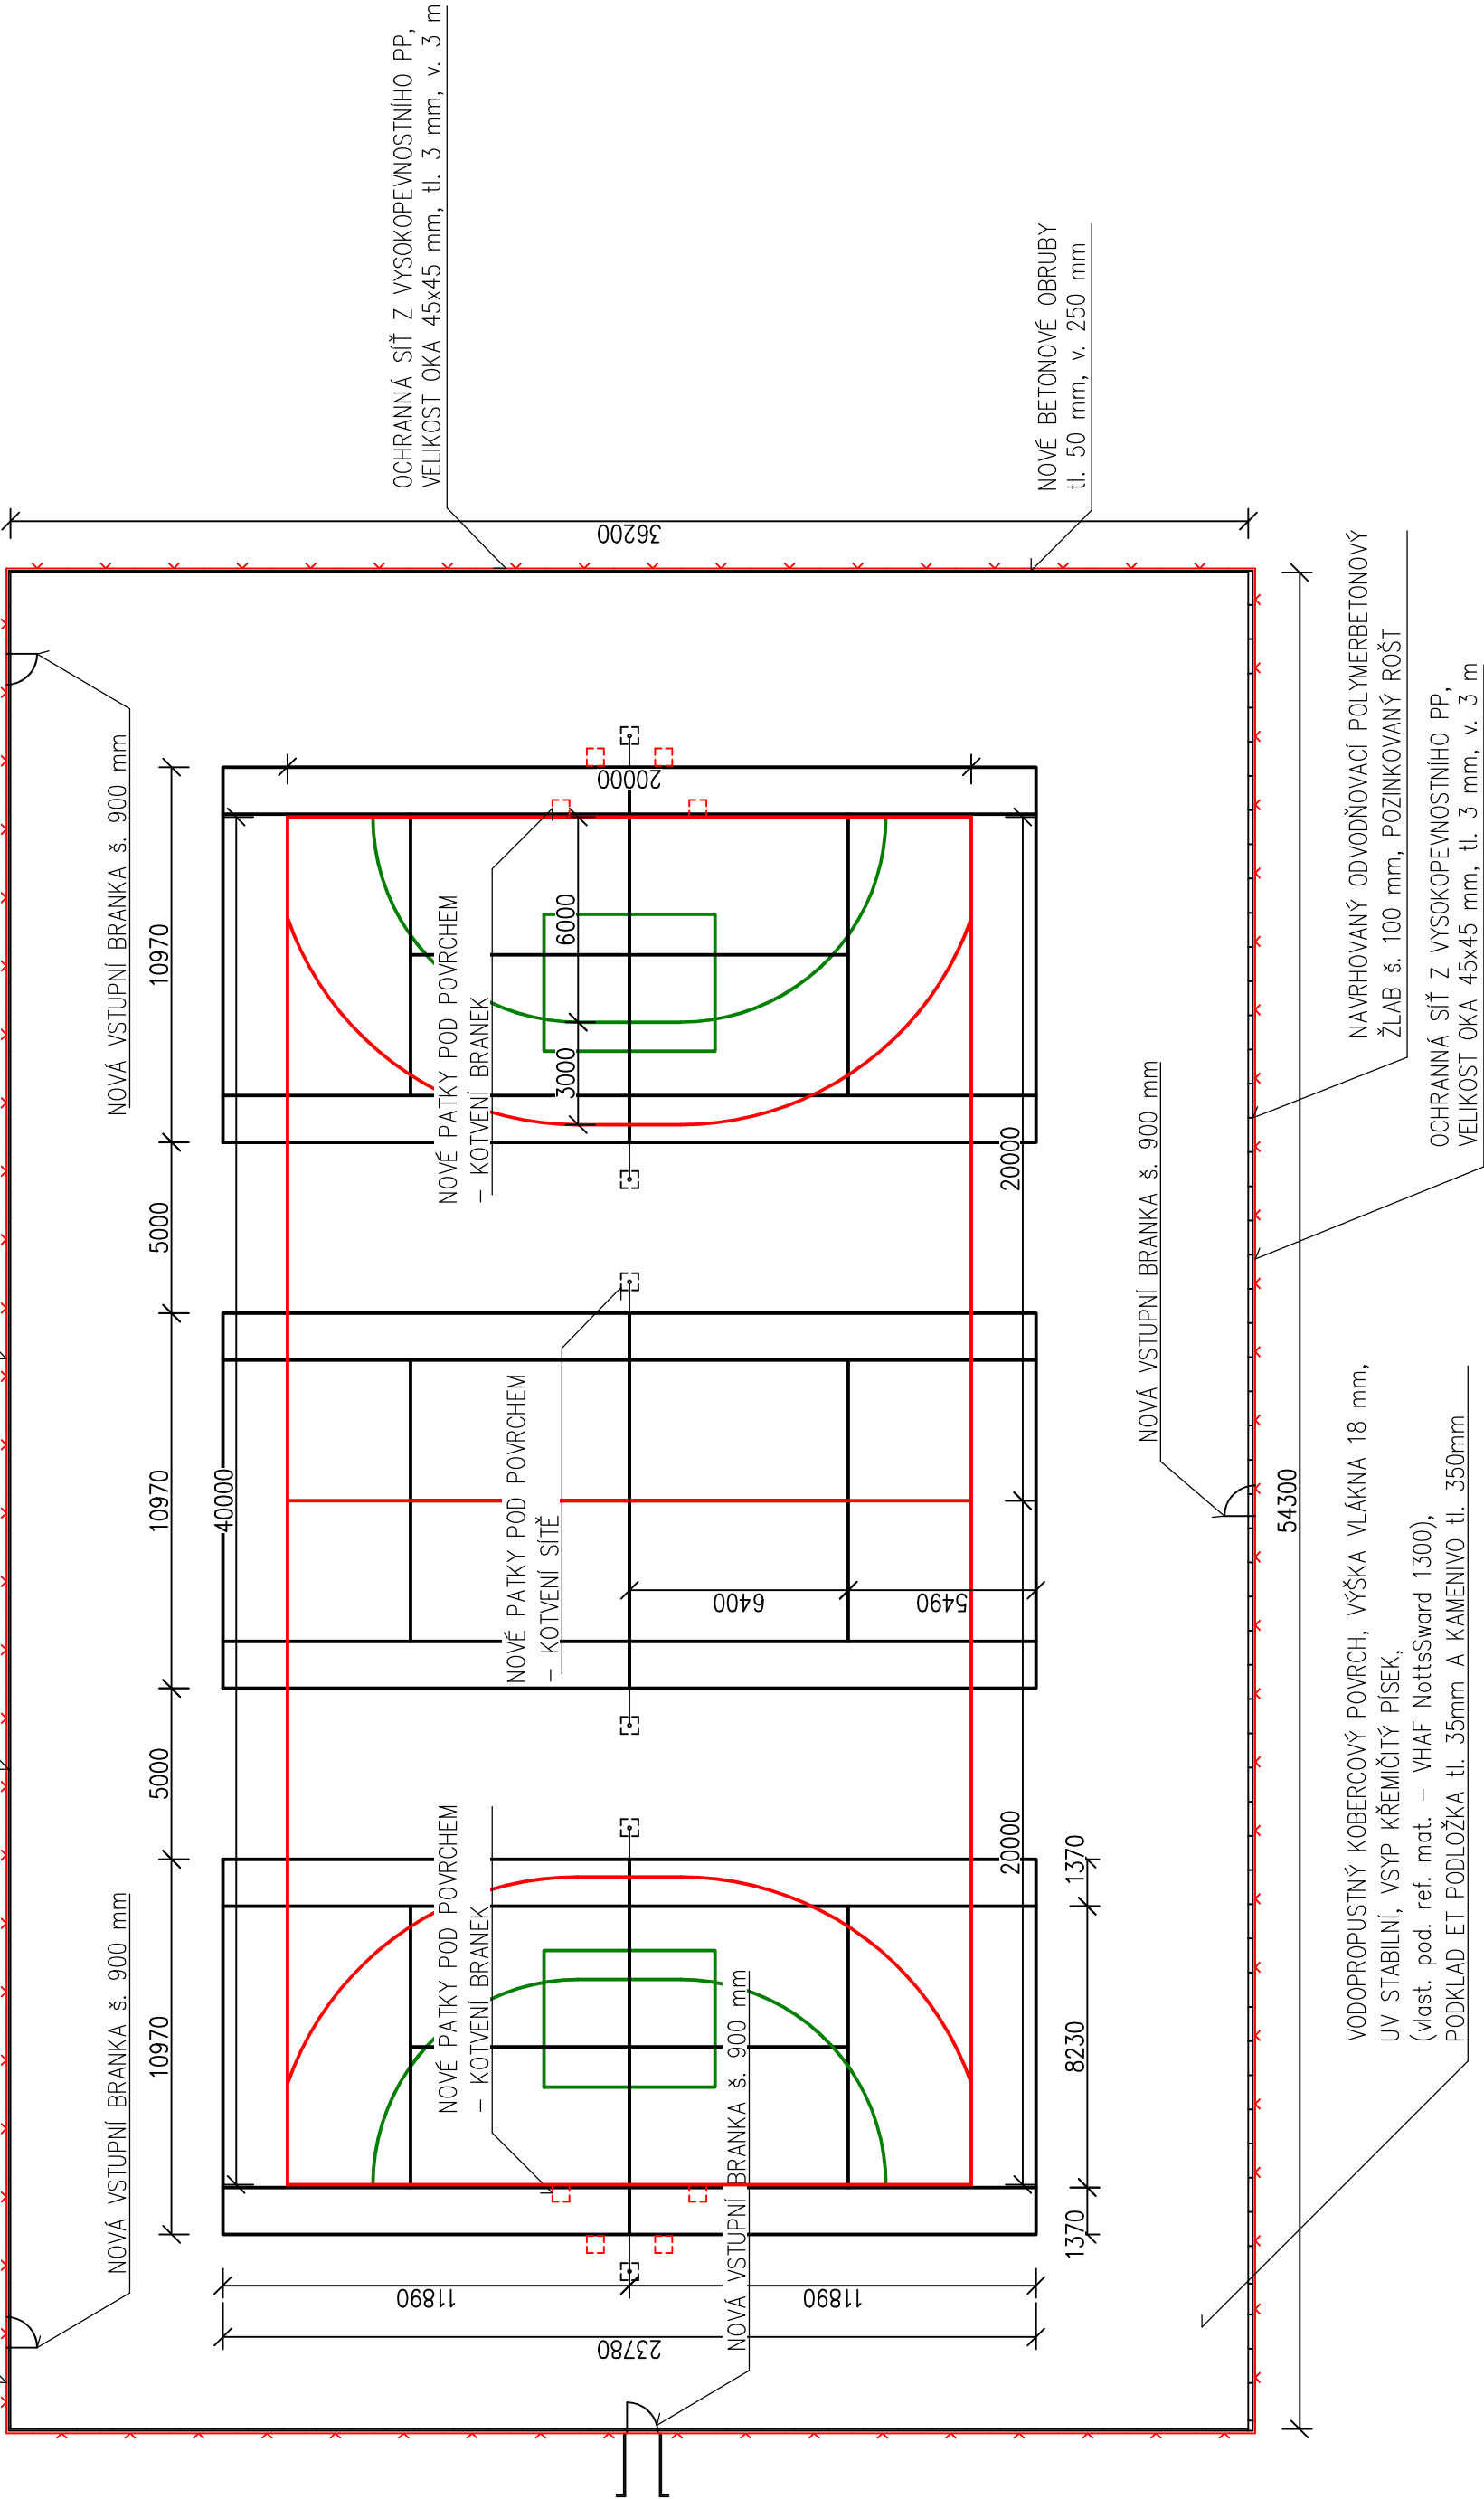

LEGENDA

- NAVRHOVANÉ OPLOČENÍ v. 3 m, 3D DÍLCE
- NOVÉ LAJNOVÁNÍ HŘIŠTĚ – MALÁ KOPANA
- NOVÉ LAJNOVÁNÍ HŘIŠTĚ – TENIS
- NOVÉ LAJNOVÁNÍ HŘIŠTĚ – FLORBAL

TATO DOKUMENTACE NENAHRAZUJE VÝROBNÍ A DÍLENSKOU DOKUMENTACI. DÍLENSKÁ DOKUMENTACE A DOKUMENTACE SKUTEČNÉHO STAVU BUDE ZPRACOVÁNA DODAVATELEM STAVBY A BUDE PŘEDLOŽENA PROJEKTANTOVI A INVESTOROVÍ K ODSOUHLAŠENÍ.

Výpracoval		Zodp. projektant	Tech. kontrola	
MICHAEL ŠTĚPÁN		MICHAEL ŠTĚPÁN	ING. JIŘÍ JAKOUBĚ	
Obec LIBEREC [563889]		Kat. území ROCHLICE U LIBERCE [682314]		Formát A3
Investor		STATUTÁRNÍ MĚSTO LIBEREC, NÁM. DR. E. BENEŠE 1/1, LIBEREC		Měřítko 1:200
Akce		ZŠ LIBEREC, DOBIÁŠOVA		Datum IV/2024
RENOVACE A OBNOVA VENKOVNÍCH SPORTOVIŠŤ		Č. zakázky 20240203		Účel DPS
		Č. výkresu		
		D.1.1.2		

Michael Štěpán

Rochlická 362  
463 11 Liberec  
Tel: +420 775 782 896  
stepanm.m3@gmail.com  
ICO: 06103065