


Tabulka místností		
Číslo	Stavající užití	Plocha [m²]
5.01.1	STŘEDOVNÁ VZT	38,539
5.01.2	STŘEDOVNÁ VZT	38,539

Celková plocha [m²]: 77,08

LEGENDA MATERIÁLŮ

STAVAJÍCÍ KONSTRUKCE

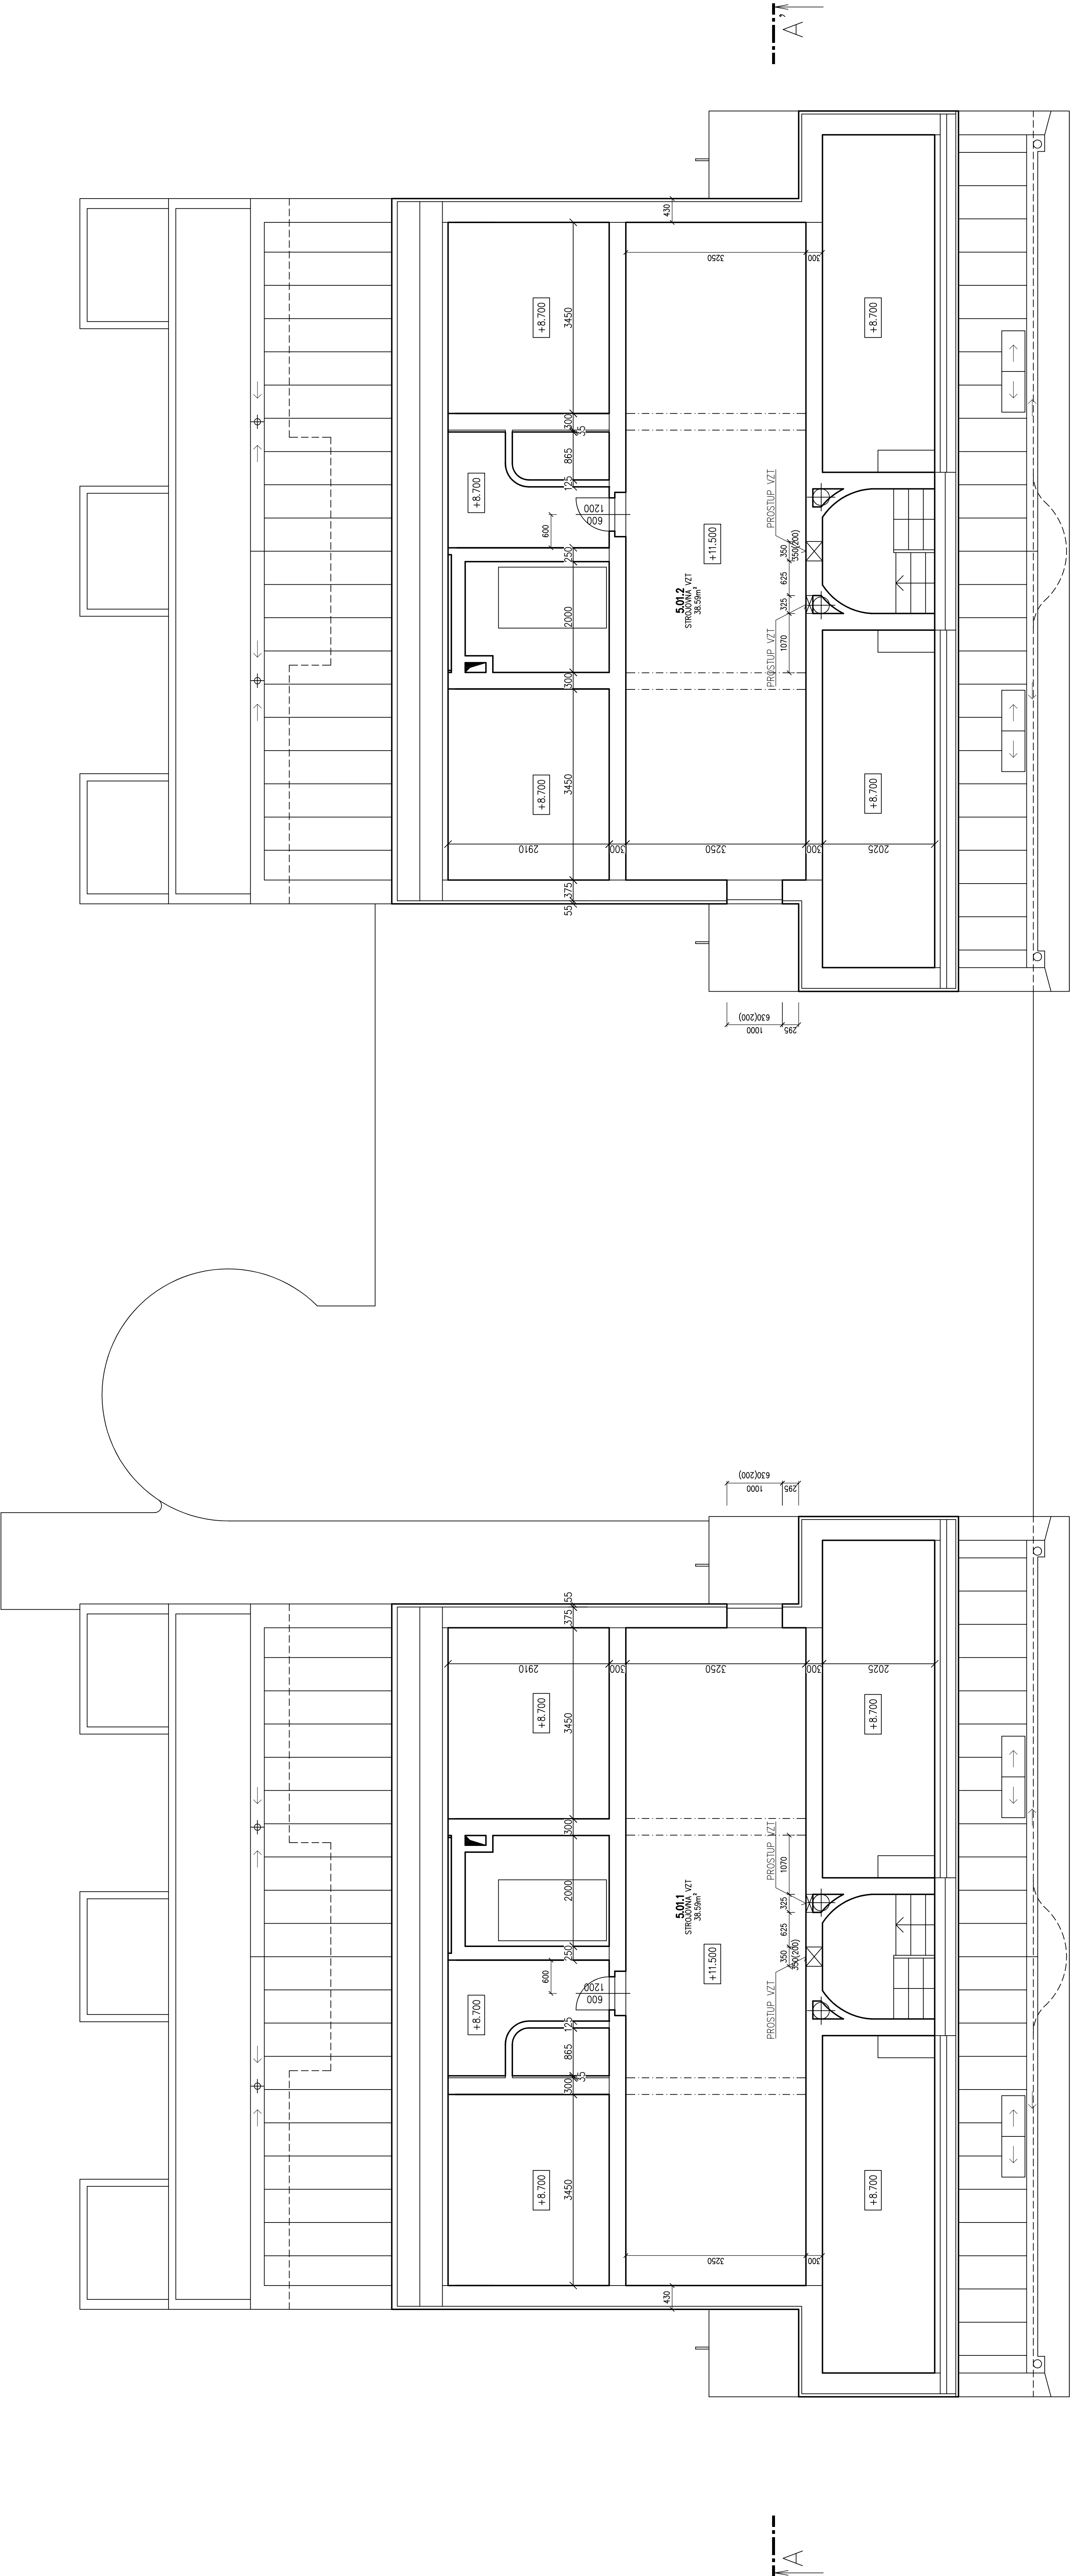

TATO DOKUMENTACE NEMÁ PRÁVNÍ ZHODNOST S OBLASTNÍ DOKUMENTACÍ  
A DOKUMENTACÍ SKUTÉKNEHO STAVU BUDĚ PRACOVÁNÁ DODATELNĚM STAVBY  
A BUDĚ PŘEDLOŽENA PROJEKTANTOVÍ A INVESTOROVÍ K ODSOUHLASNĚNÍ

Výpracovní		Technická	
Výpracovní	Michael Štěpán	Technická	Ing. Jiří Janoušek
Výpracovní	Michael Štěpán	Technická	Ing. Jiří Janoušek
Objekt: LIBEREC [54389]		Kód území: REPETITIONE [08214]	
Investor: STAVBAŘI MĚSTO LIBEREC, NÁM. DR. E. BENEŠE 1/1, LIBEREC		Měřítko: 1:50	
Adresa: MĚSTO V LÚŽANĚ STAVBY, BD BOROVÝ VRCH 1031 A 1032, LIBEREC		Datum: 1/2024	
Příjmení: P. P. Č. 1422/13, 1422/14 A 1422/15, K. J. RUPRECHTICE		Účel: D25	
Příjmení: P. P. Č. 1422/13, 1422/14 A 1422/15, K. J. RUPRECHTICE		C. výhledu: 2024/01	
PŮDORYS PODKROVÍ		D. 1.1.6	