


PŮDORYS 2.NP
OBJEKT UBYTOVNÝ KATEŘINSKÁ 156, LIBEREC

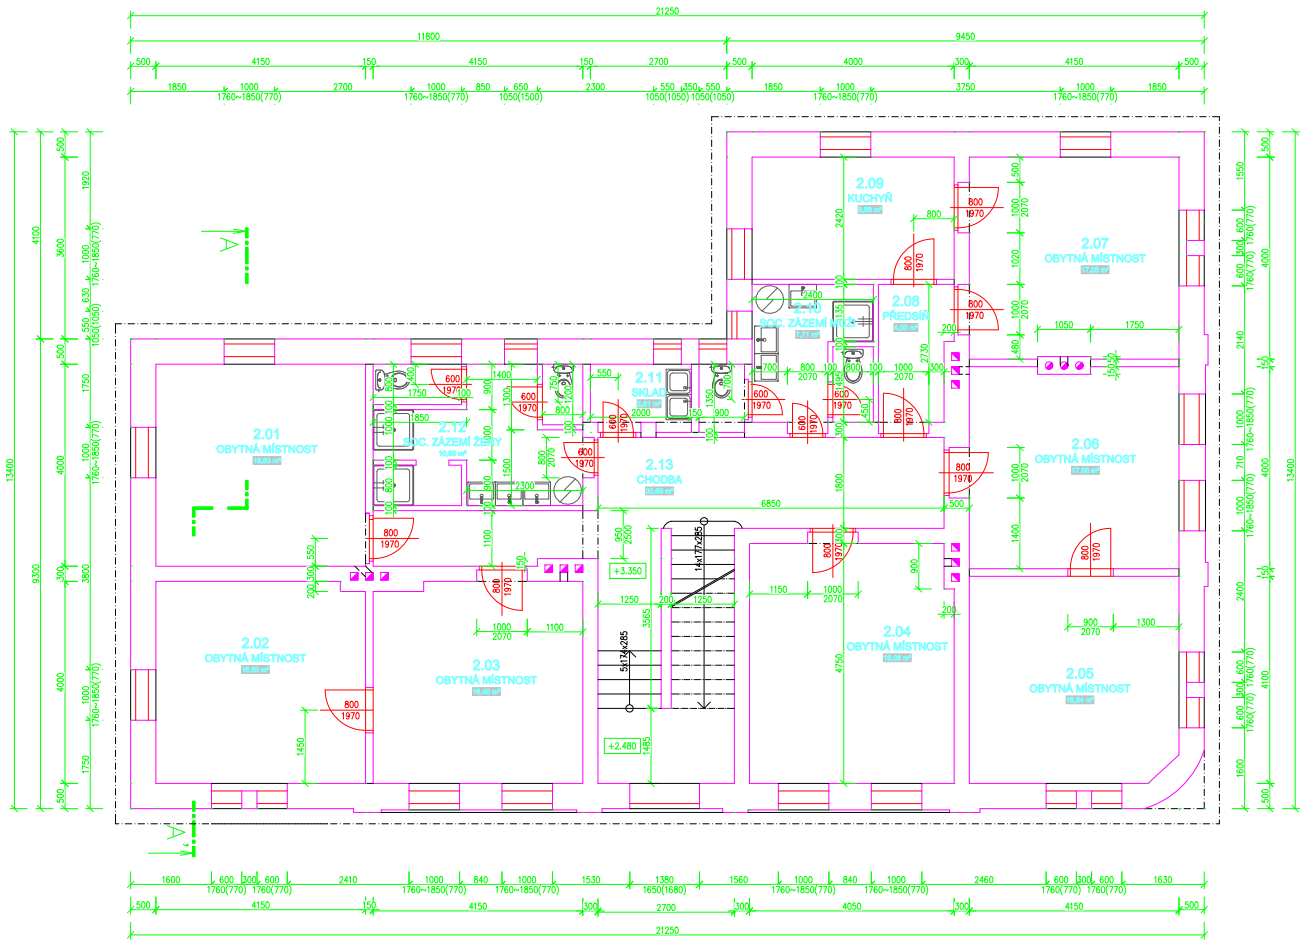

Tabulka místností

Číslo	Název	Plocha [m²]
BYTOVÁ JEDNOTKA 5.2.01	OBYTNÁ MÍSTNOST	16,60
BYTOVÁ JEDNOTKA 6.2.02	OBYTNÁ MÍSTNOST	16,50
BYTOVÁ JEDNOTKA 7.2.03	OBYTNÁ MÍSTNOST	16,40
BYTOVÁ JEDNOTKA 8.2.04	OBYTNÁ MÍSTNOST	19,06
BYTOVÁ JEDNOTKA 9.2.05	OBYTNÁ MÍSTNOST	16,84
2.06	OBYTNÁ MÍSTNOST	17,00
2.08	PŘEDSÍŤ	4,00
2.09	KUCHYŇ	9,68
2.10	SOC. ZÁZEMÍ MUŽI	7,71
2.11	SKLAD	2,61
2.12	SOC. ZÁZEMÍ ŽENY	10,95
2.13	CHODBA	30,68
Celková plocha [m²]:		185,08

TATO DOKUMENTACE NEMAHÁJZUJE VÝROBNÍ A DÍLENSKOU DOKUMENTACI. DÍLENSKÁ DOKUMENTACE A DOKUMENTACE SKUTČNÉHO STAVU BUDE ZPRACOVÁVÁNÁ DODAVATELEM STAVBY A BUDE PŘEDLOŽENA PROJEKTANTOVÍ A INVESTOROVÍ K ODSOUHLASENÍ.

Výpracoval EVA MACHÁTÁ	Zodp. projektant MICHAEL ŠTĚPÁN	Techn. kontrola ING. JIŘÍ JAKOUBČEK	Michael Štěpán Residence 362 463 11 Liberec Tel: +420 775 782 896 stjepan.m3@gmail.com IČO: 06103065
Objekt STATUTÁRNÍ MĚSTO LIBEREC, NAM. DR. E. BENEŠE 1/1, LIBEREC	Kat. číslo KATEŘINSKÁ 156, LIBEREC	Formát A2	
Objekt OBJEKT UBYTOVNÝ KATEŘINSKÁ 156, LIBEREC	Půdorys PŮDORYS 2.NP	Měřítko 1:50	
		Datum V/2024	
		Ukol PASPORT	D.1.1.3
		Č. úlohy 20240509	