


PŮDORYS 1.NP  
OBJEKT UBYTOVNY KATEŘINSKÁ 156, LIBEREC

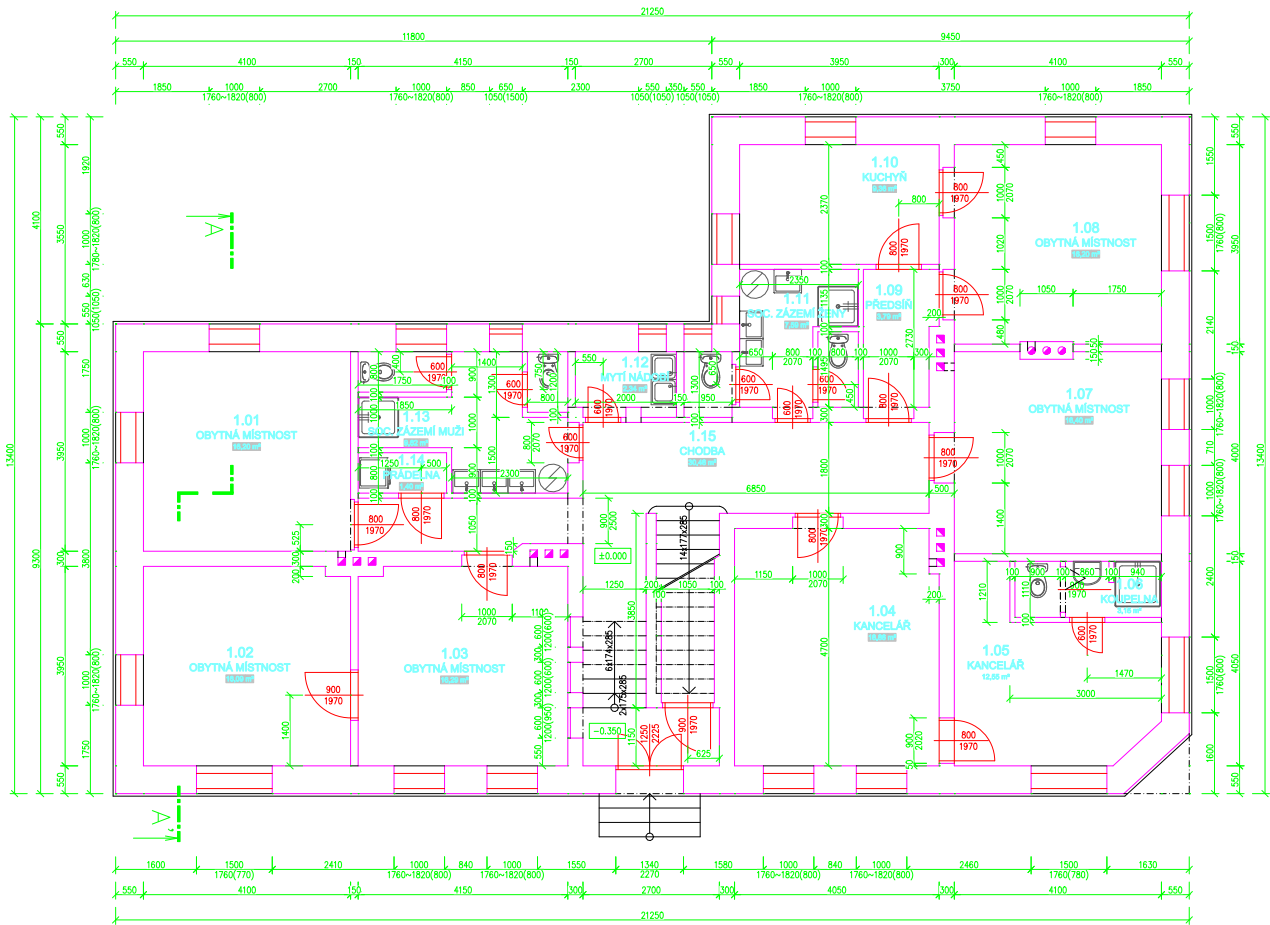

Tabulka místností		
Číslo	Název	Plocha [m²]
BYTOVÁ JEDNOTKA 1	1.01 OBYTNÁ MÍSTNOST	16,20
BYTOVÁ JEDNOTKA 2	1.02 OBYTNÁ MÍSTNOST	16,09
	1.03 OBYTNÁ MÍSTNOST	16,29
	1.04 KANCELÁŘ	18,86
	1.05 OBYTNÁ MÍSTNOST	12,55
	1.06 KOUPELNA	3,15
BYTOVÁ JEDNOTKA 3	1.07 OBYTNÁ MÍSTNOST	16,40
BYTOVÁ JEDNOTKA 4	1.08 OBYTNÁ MÍSTNOST	16,20
	1.09 PŘEDSÍR	3,79
	1.10 KUCHYŇ	9,36
	1.11 SOC. ZÁZEMÍ ŽENY	7,59
	1.12 MYTÍ NADOBÍ	2,34
	1.13 SOC. ZÁZEMÍ MUŽI	9,62
	1.14 PRÁDELNA	1,40
	1.15 CHODBA	30,46
Celková plocha [m²]:		180,30

TATO DOKUMENTACE NEMAHÁJZUJE VÝROBNÍ A DÍLENSKOU DOKUMENTACI. DÍLENSKÁ DOKUMENTACE A DOKUMENTACE SKUTEČNÉHO STAVU BUDE ZPRACOVÁVÁNÁ DODAVATELEM STAVBY A BUDE PŘEDLOŽENA PROJEKTANTOVÍ A INVESTOROVÍ K ODSOUHLASENÍ.

Vypracoval	Zodp. projektant	Techn. kontrola	<div>Michael Štěpán</div> <div>Respekt 362</div> <div>463 11 Liberec</div> <div>Tel: +420 775 782 896</div> <div>objedovna.362@gmail.com</div> <div>IČO: 06103065</div>
EVA MACHÁTÁ	MICHAEL ŠTĚPÁN	ING. JIŘÍ JAKOUBČE	
Objekt: LIBEREC [563880]			
Kód: Kód: KATEŘINSKÝ U LIBEREC [684338]			
Investor: STATUTÁRNÍ MĚSTO LIBEREC, NÁM. DR. E. BENEŠE 1/1, LIBEREC			Měřítko: 1:50
Datum: 11.11.2024			Datum: V/2024
Typ: OBJEKT UBYTOVNY KATEŘINSKÁ 156, LIBEREC			Účel: PASPORT
PŮDORYS 1.NP			Č. úlohy: 20240509
			Č. dílny: 20240509
			D.1.1.2