


PŮDORYS PŘÍZEMÍ

ZŠ LIBEREC, OBLAČNÁ

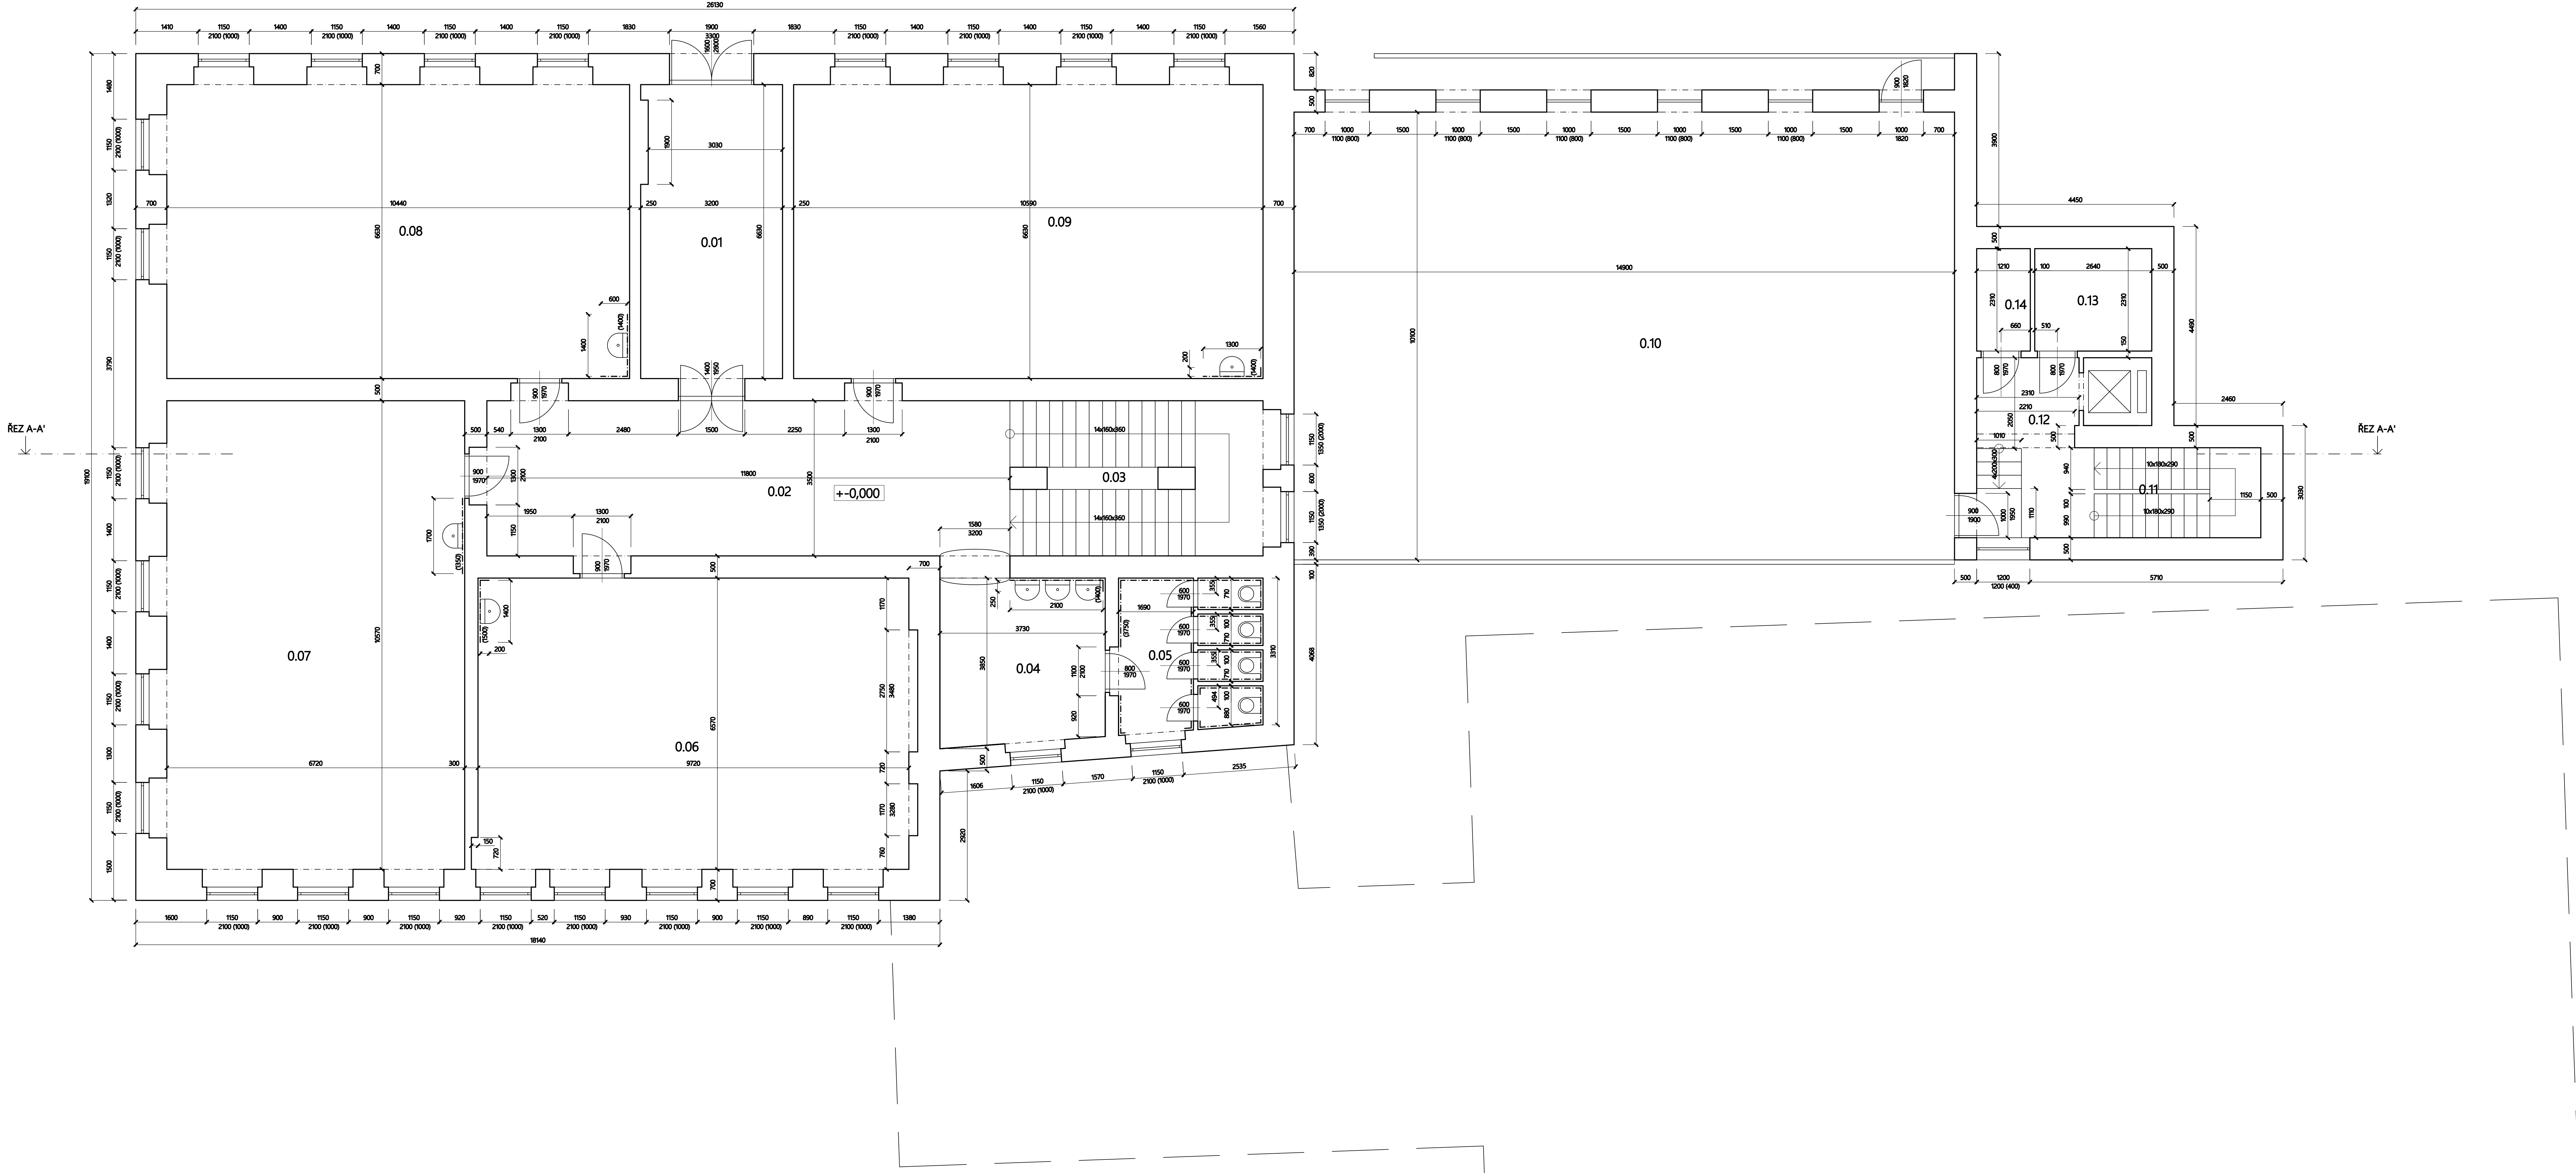

LEGENDA MÍSTNOSTÍ		
Č.M.	NÁZEV MÍSTNOSTI	m2
0.01	ZÁDVEŘÍ	20,9
0.02	CHODBA	41,3
0.03	SCHODIŠTĚ	27,6
0.04	PŘEDSÍN	13,5
0.05	WC	11,2
0.06	UČEBNA	64,6
0.07	UČEBNA	71
0.08	UČEBNA	69,2
0.09	DRUŽINA	70,2
0.10	VENKOVNÍ HŘIŠTĚ	150,5
0.11	SCHODIŠTĚ	7,6
0.12	CHODBA	10
0.13	STROJOVNA VÝTAHU	6,1
0.14	SKLAD	2,8

Vedoucí projektu: Ing. Petr Svoboda	Kontroloval: Michal Štěpán	Vypracoval: Michal Štěpán	<div>3</div> <div>Mstavby v.o.s.</div> <div>Název: Oblačná 218 IČ: 07172508 IČ: 07172508 IČ: 07172508 IČ: 07172508</div>
Obec: Liberec (536889)		Kat. území: Liberec (882039)	
Investor: STATUTÁRNÍ MĚSTO LIBEREC, nám. Dr. E. Beneše V.I. Liberec, 460 01			Formát: 2x A1
Akce: ZŠ Liberec, Oblačná - Pasport			Měřítko: 1:50
PŮDORYS PŘÍZEMÍ			Datum: XII/2018
			Číslo: PASPORT
			Č. výkresu: 2018104
			D.3