


PŮDORYS SUTERÉN 2. TĚLOCVIČNA

ZŠ LIBEREC, OBLAČNÁ

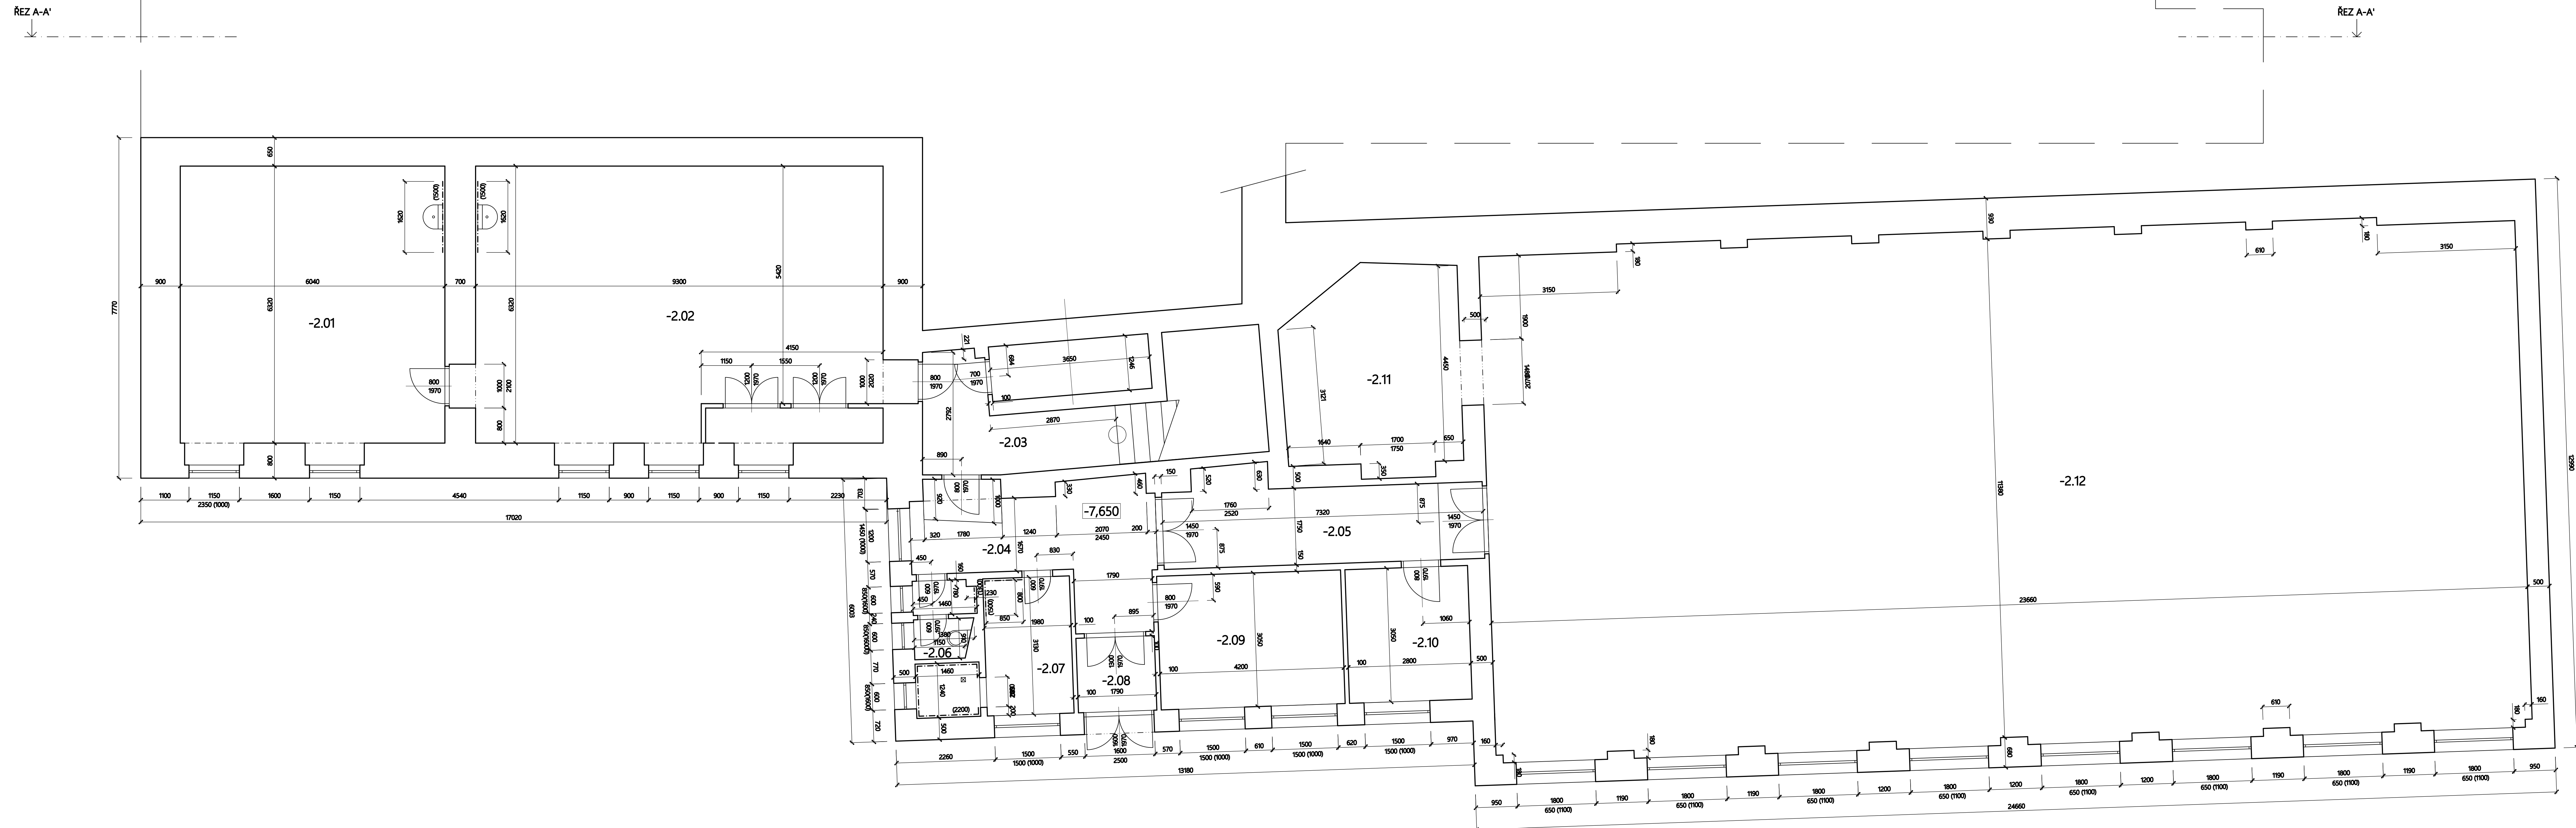

LEGENDA MÍSTNOSTÍ		
Č.M.	NÁZEV MÍSTNOSTI	m2
-2.01	UCEBNA	38,2
-2.02	UCEBNA	58,8
-2.03	CHODBA	14,1
-2.04	CHODBA	12,8
-2.05	CHODBA	13,8
-2.06	WC	2,4
-2.07	KABINET TV	8,1
-2.08	ZÁDVEŘÍ	3
-2.09	DÍLŇA	12,8
-2.10	ŠATNA	8,5
-2.11	NÁŘADOVNA	17,8
-2.12	TĚLOCVIČNA	269,3

Vedoucí projekt:
Ing. Petr Svoboda

Kontroloval:
Michal Štěpán

Vypracoval:
Michal Štěpán

Obec: Liberec (638889)

Kat. území: Liberec (63039)

Investor: STATUTÁRNÍ MĚSTO LIBEREC, nám. Dr. E. Beneše VI, Liberec, 460 01

Álkce: ZŠ Liberec, Oblačná - Pasport

PŮDORYS SUTERÉN 2. TĚLOCVIČNA

3

Mstavby v.o.s.

188 Chomutov 218
188 Chomutov 218
188 Chomutov 218
188 Chomutov 218

IČ: 07172508

Formát: A1

Měřítko: 1:50

Datum: XII/2018

Účel: PASPORT

Č. zakázky: 2018104

Č. výkresu: D.1